


Safranberg - Leimgrubenweg

Anlage 4 zu GD 070/16

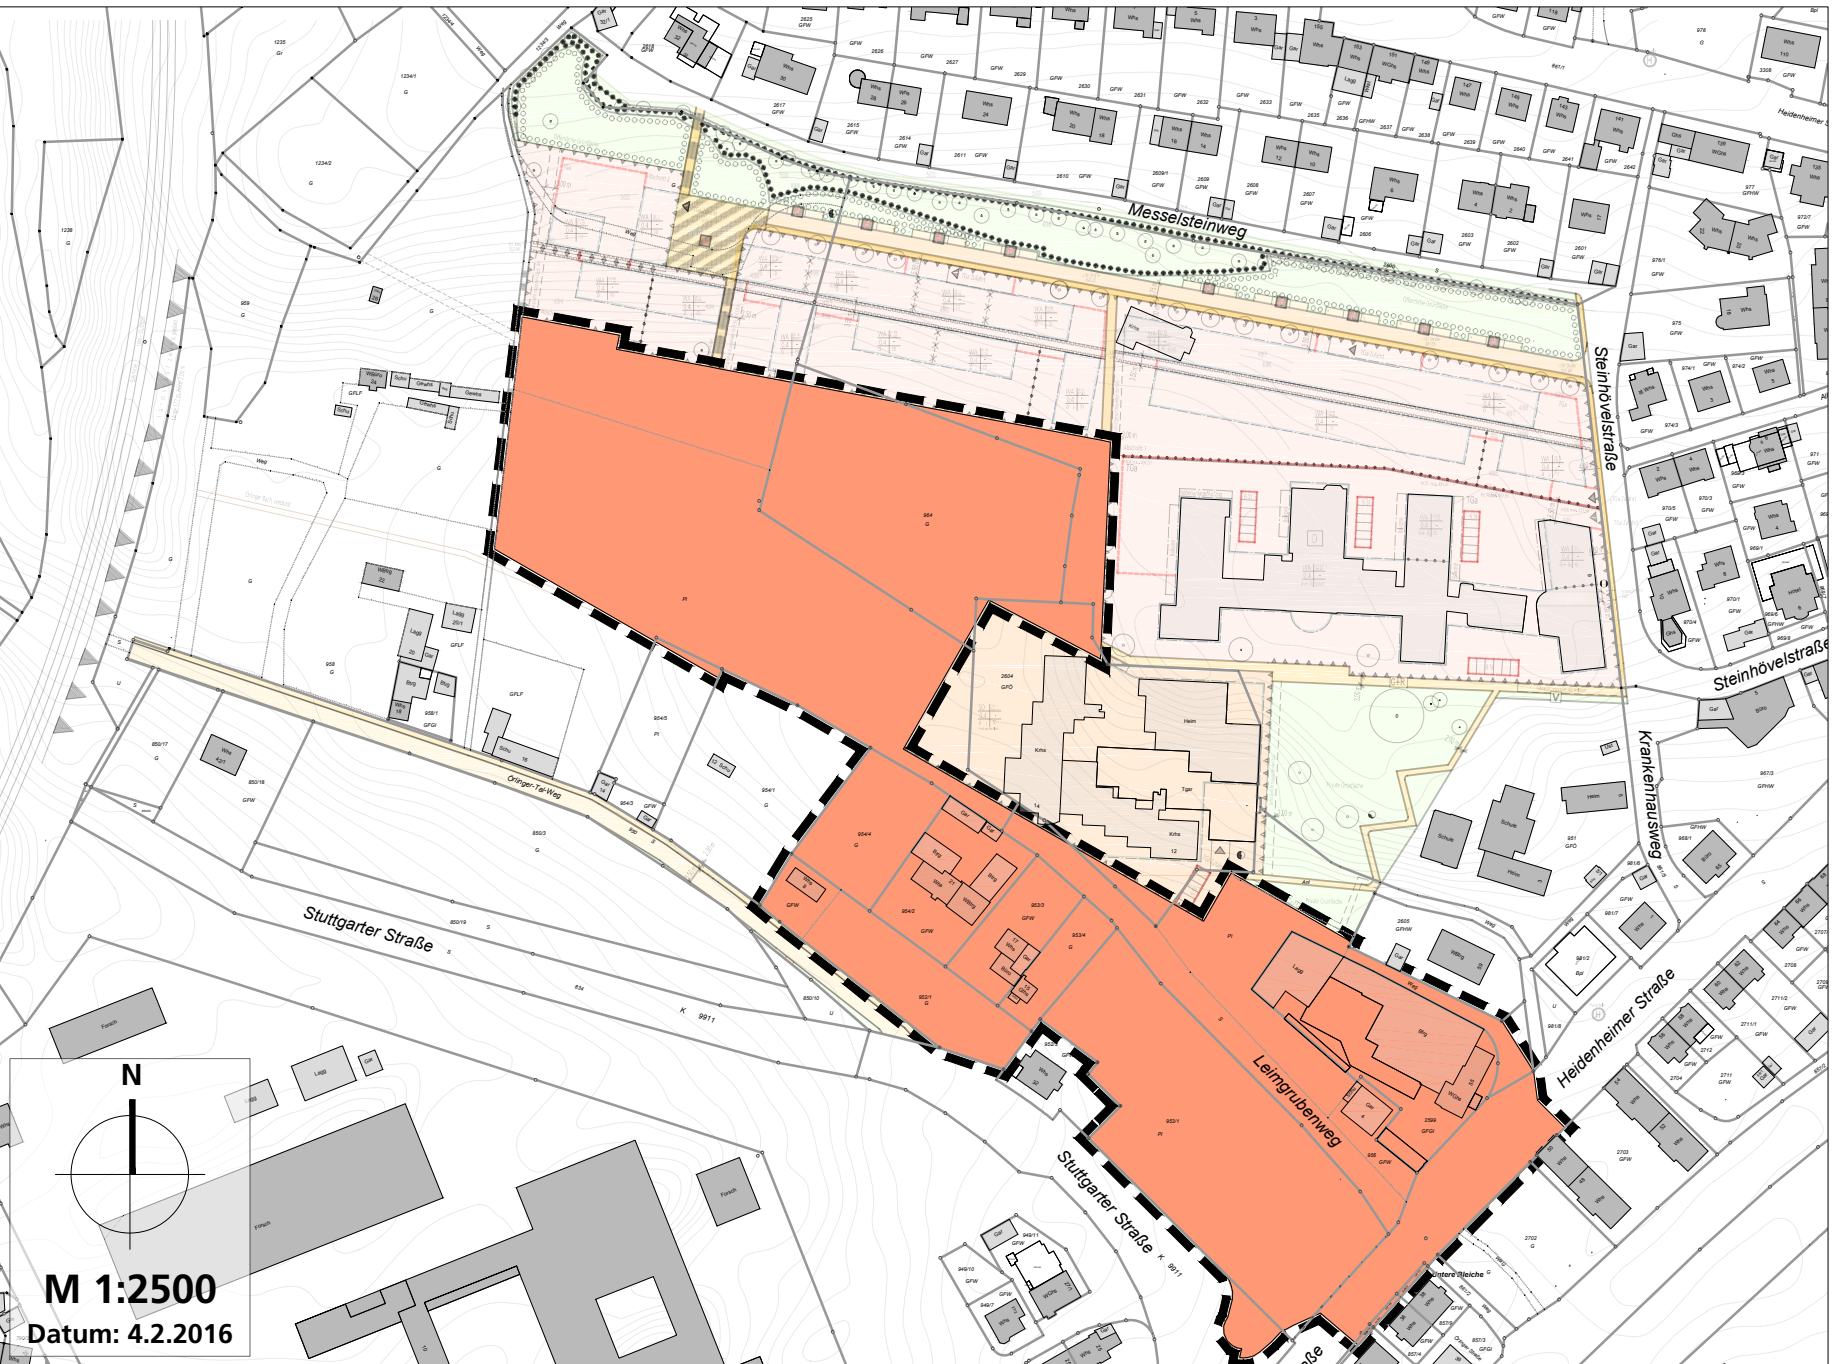

Geltungsbereich Bebauungsplan

M 1:2500

Datum: 4.2.2016