



Lageplan 1. BA (westl. Abschnitt) (ohne Maßstab)

Anlage 2 zu GD 071/16

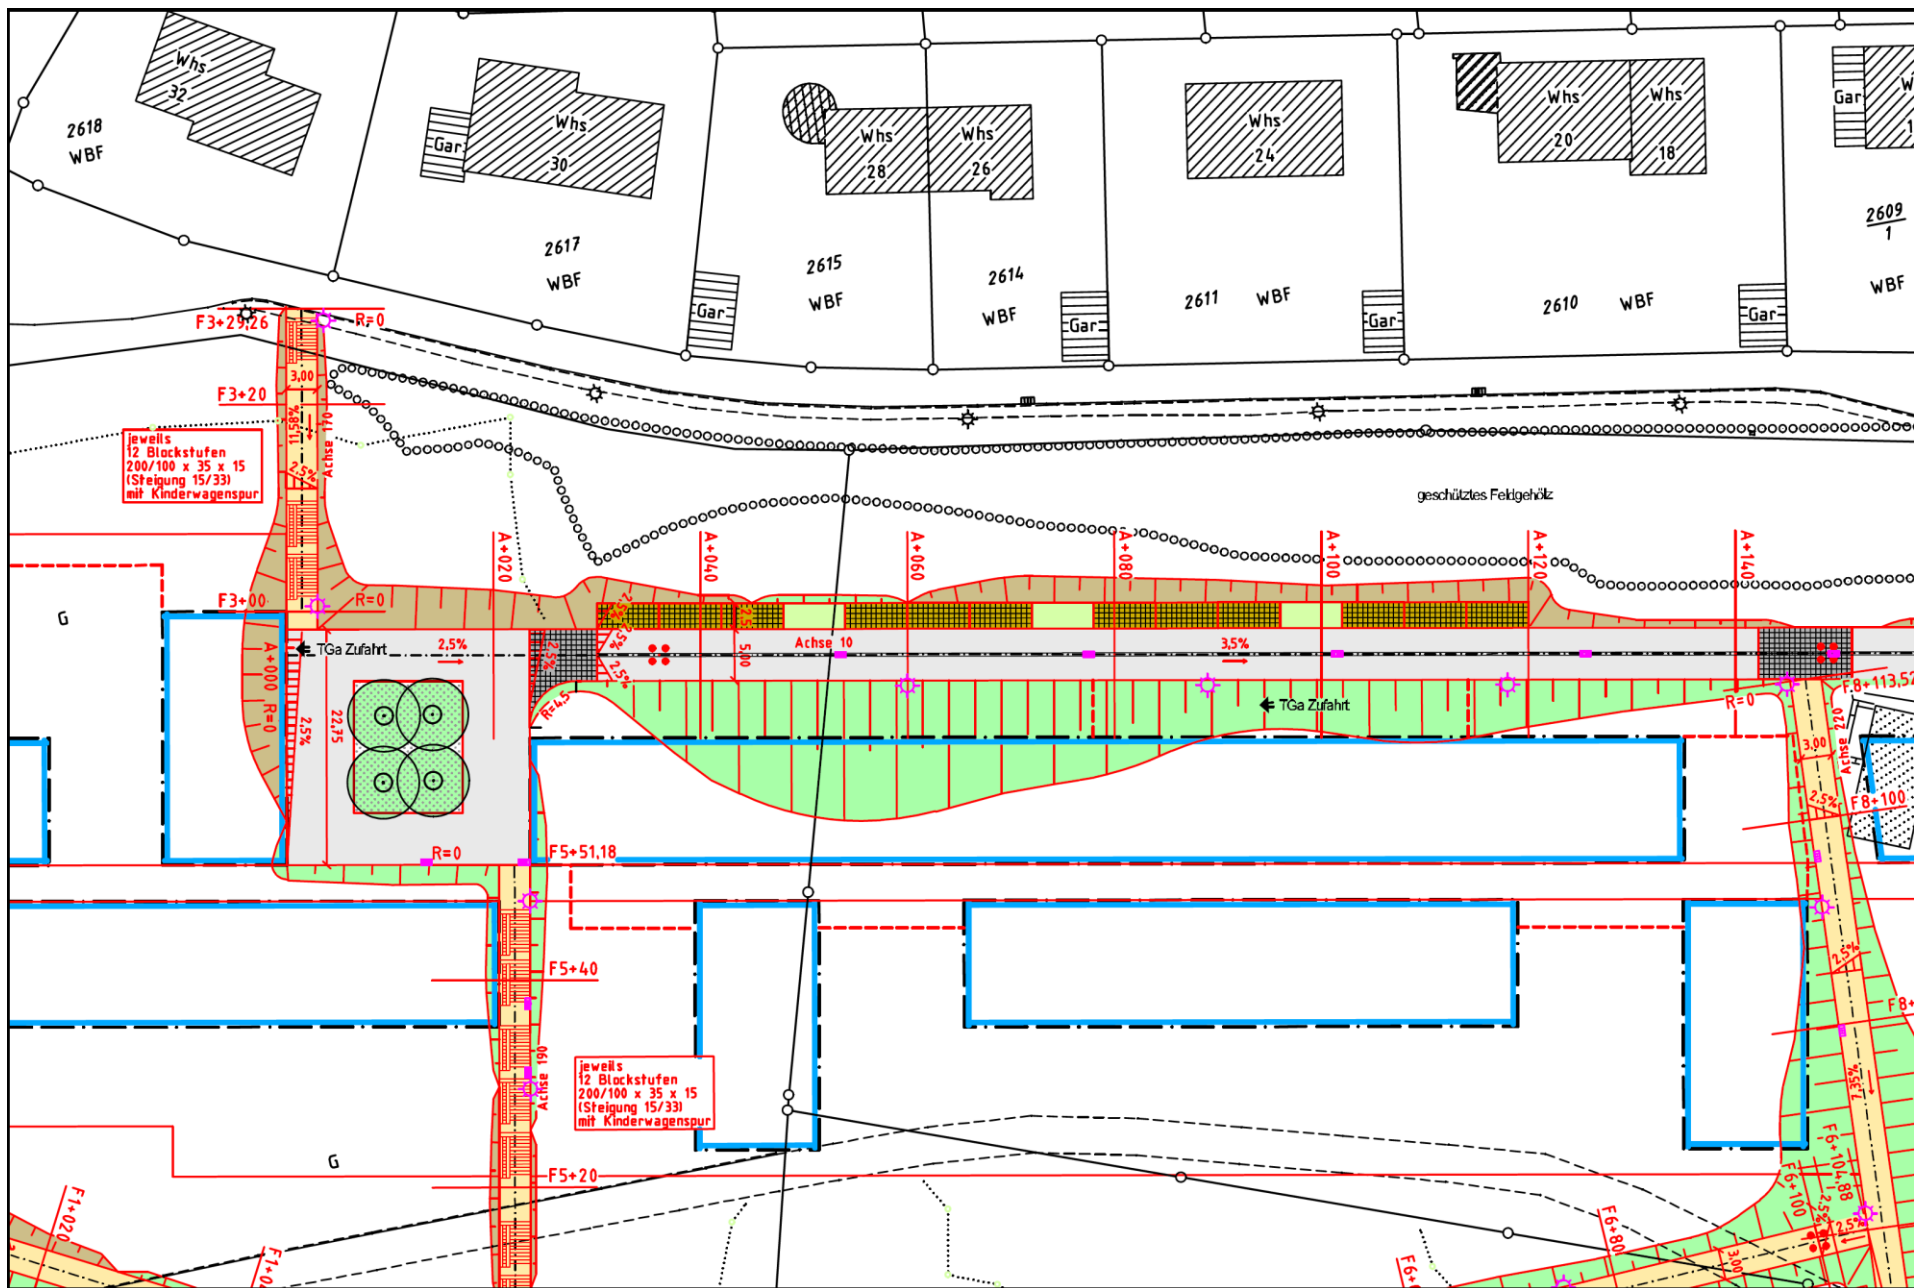

Lageplan 1. BA (östl. Abschnitt) (ohne Maßstab)

Anlage 2 zu GD 071/16

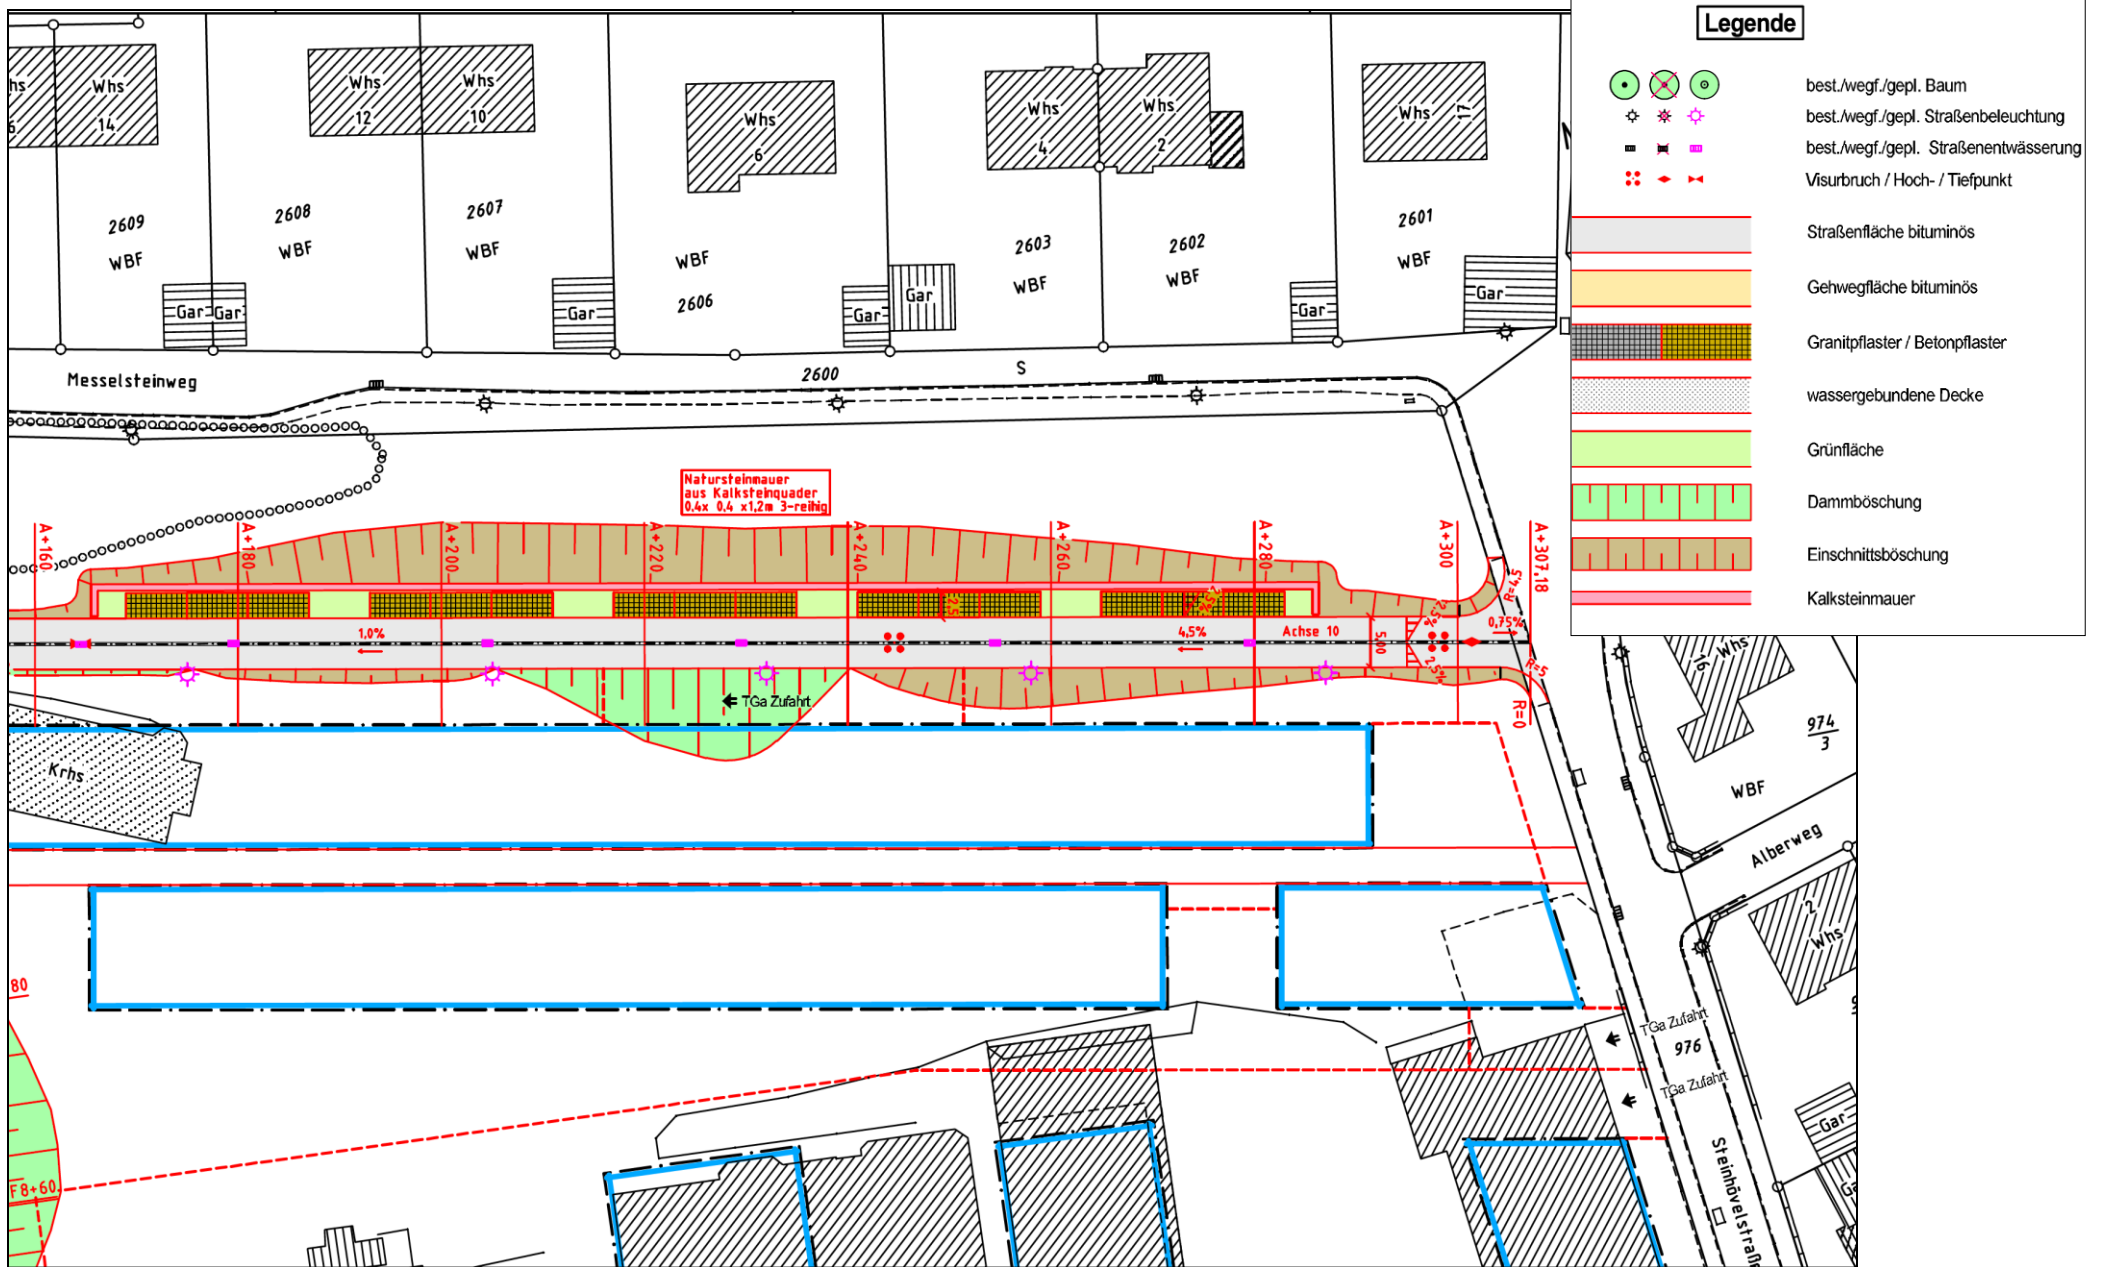

Regelquerschnitte 1. BA (ohne Maßstab)

Anlage 2 zu GD 071/16

