Lageplanausschnitt "In der Wanne / Pfaffenäcker" (ohne Maßstab)

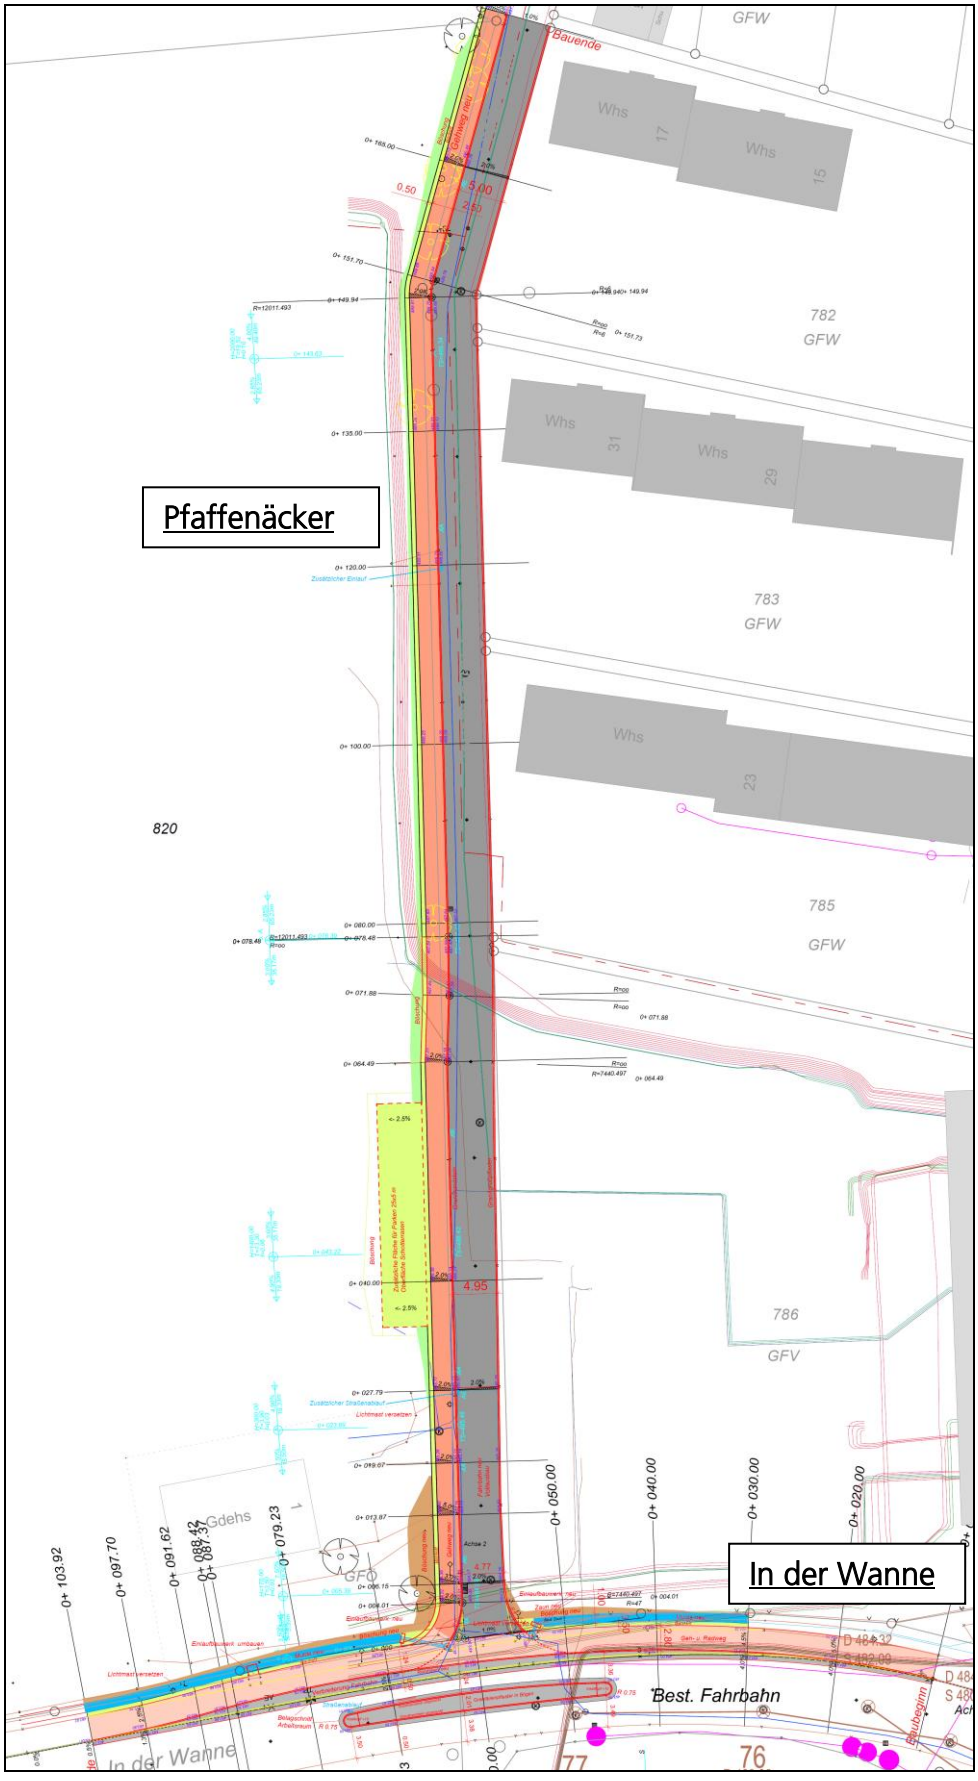

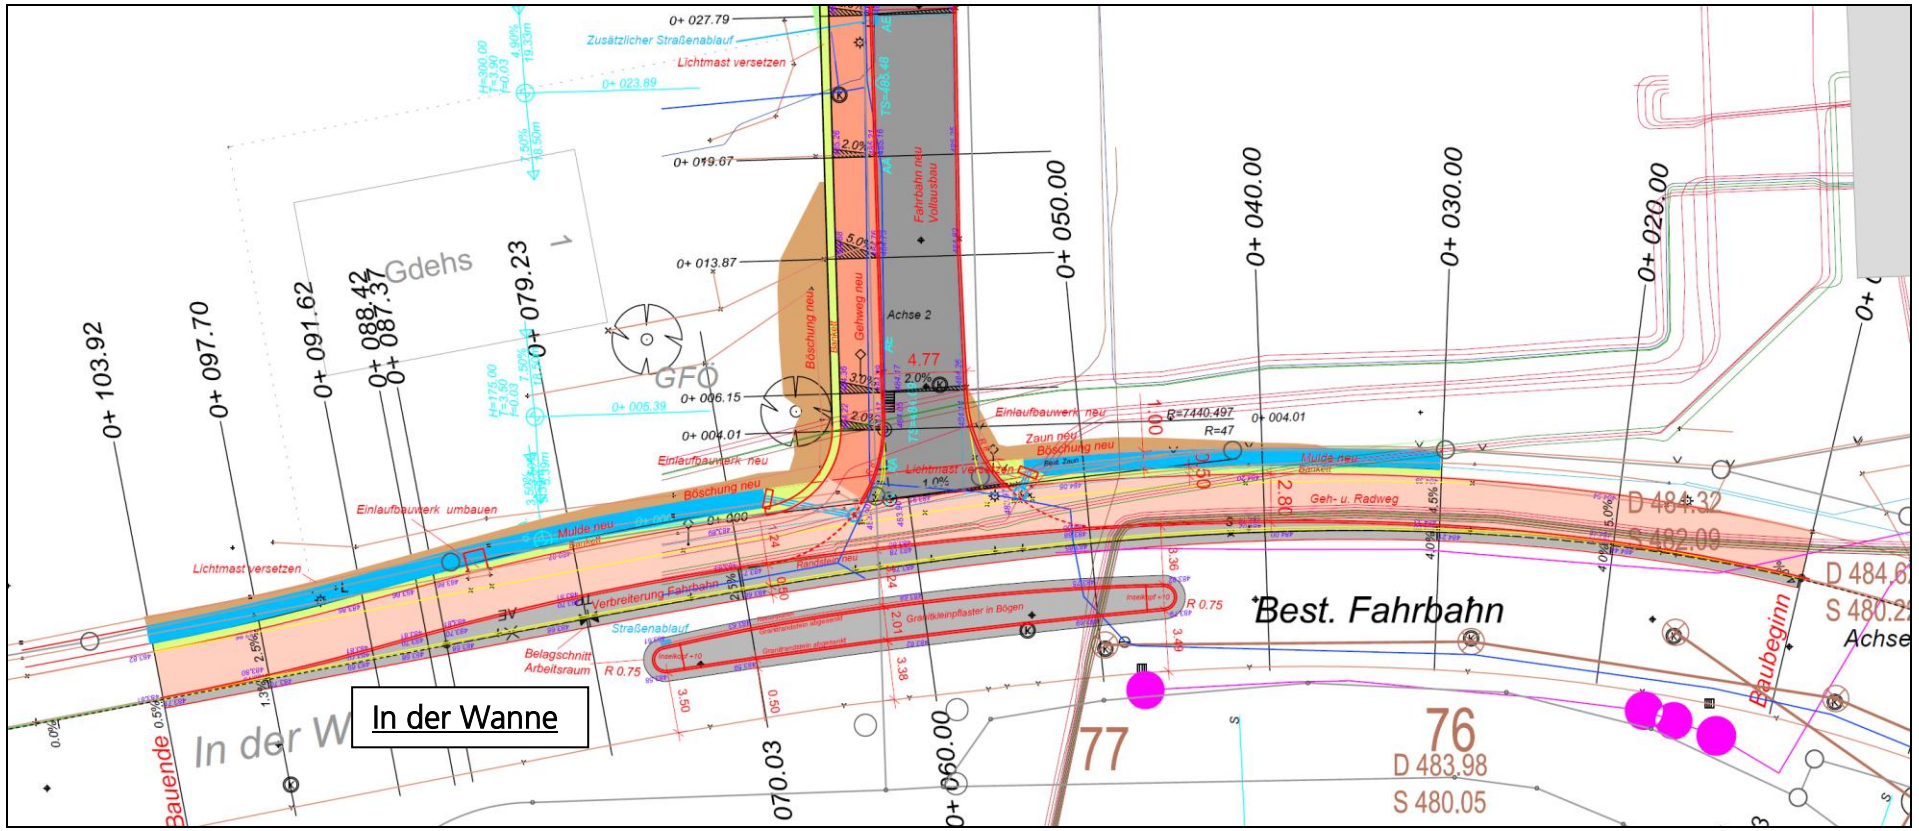
In der Wanne
Best. Fahrbahn
Gdehs
GFÖ
Achse 2
Bauende
Baubeginn
Einlaufbauwerk umbauen
Einlaufbauwerk neu
Lichtmast versetzen
Zusätzlicher Straßenablauf
Böschung neu
Mulde neu
Geh- u. Radweg
Verbreiterung Fahrbahn
Straßenablauf
Belagschnitt Arbeitsraum
Granitkleinpflaster in Bögen
Randstein neu
Fahrbahn neu
Gehweg neu
Zaun neu
0+ 103.92
0+ 097.70
0+ 091.62
0+ 088.42
0+ 087.37
0+ 079.23
0+ 070.03
0+ 060.00
0+ 050.00
0+ 040.00
0+ 030.00
0+ 020.00
0+ 027.79
0+ 023.89
0+ 019.67
0+ 013.87
0+ 006.15
0+ 005.39
0+ 004.01
0+ 000
77
76
D 483.98
S 480.05
D 484.32
S 482.00
D 484.6
S 480.2
R 0.75
R=7440.497
R=47