



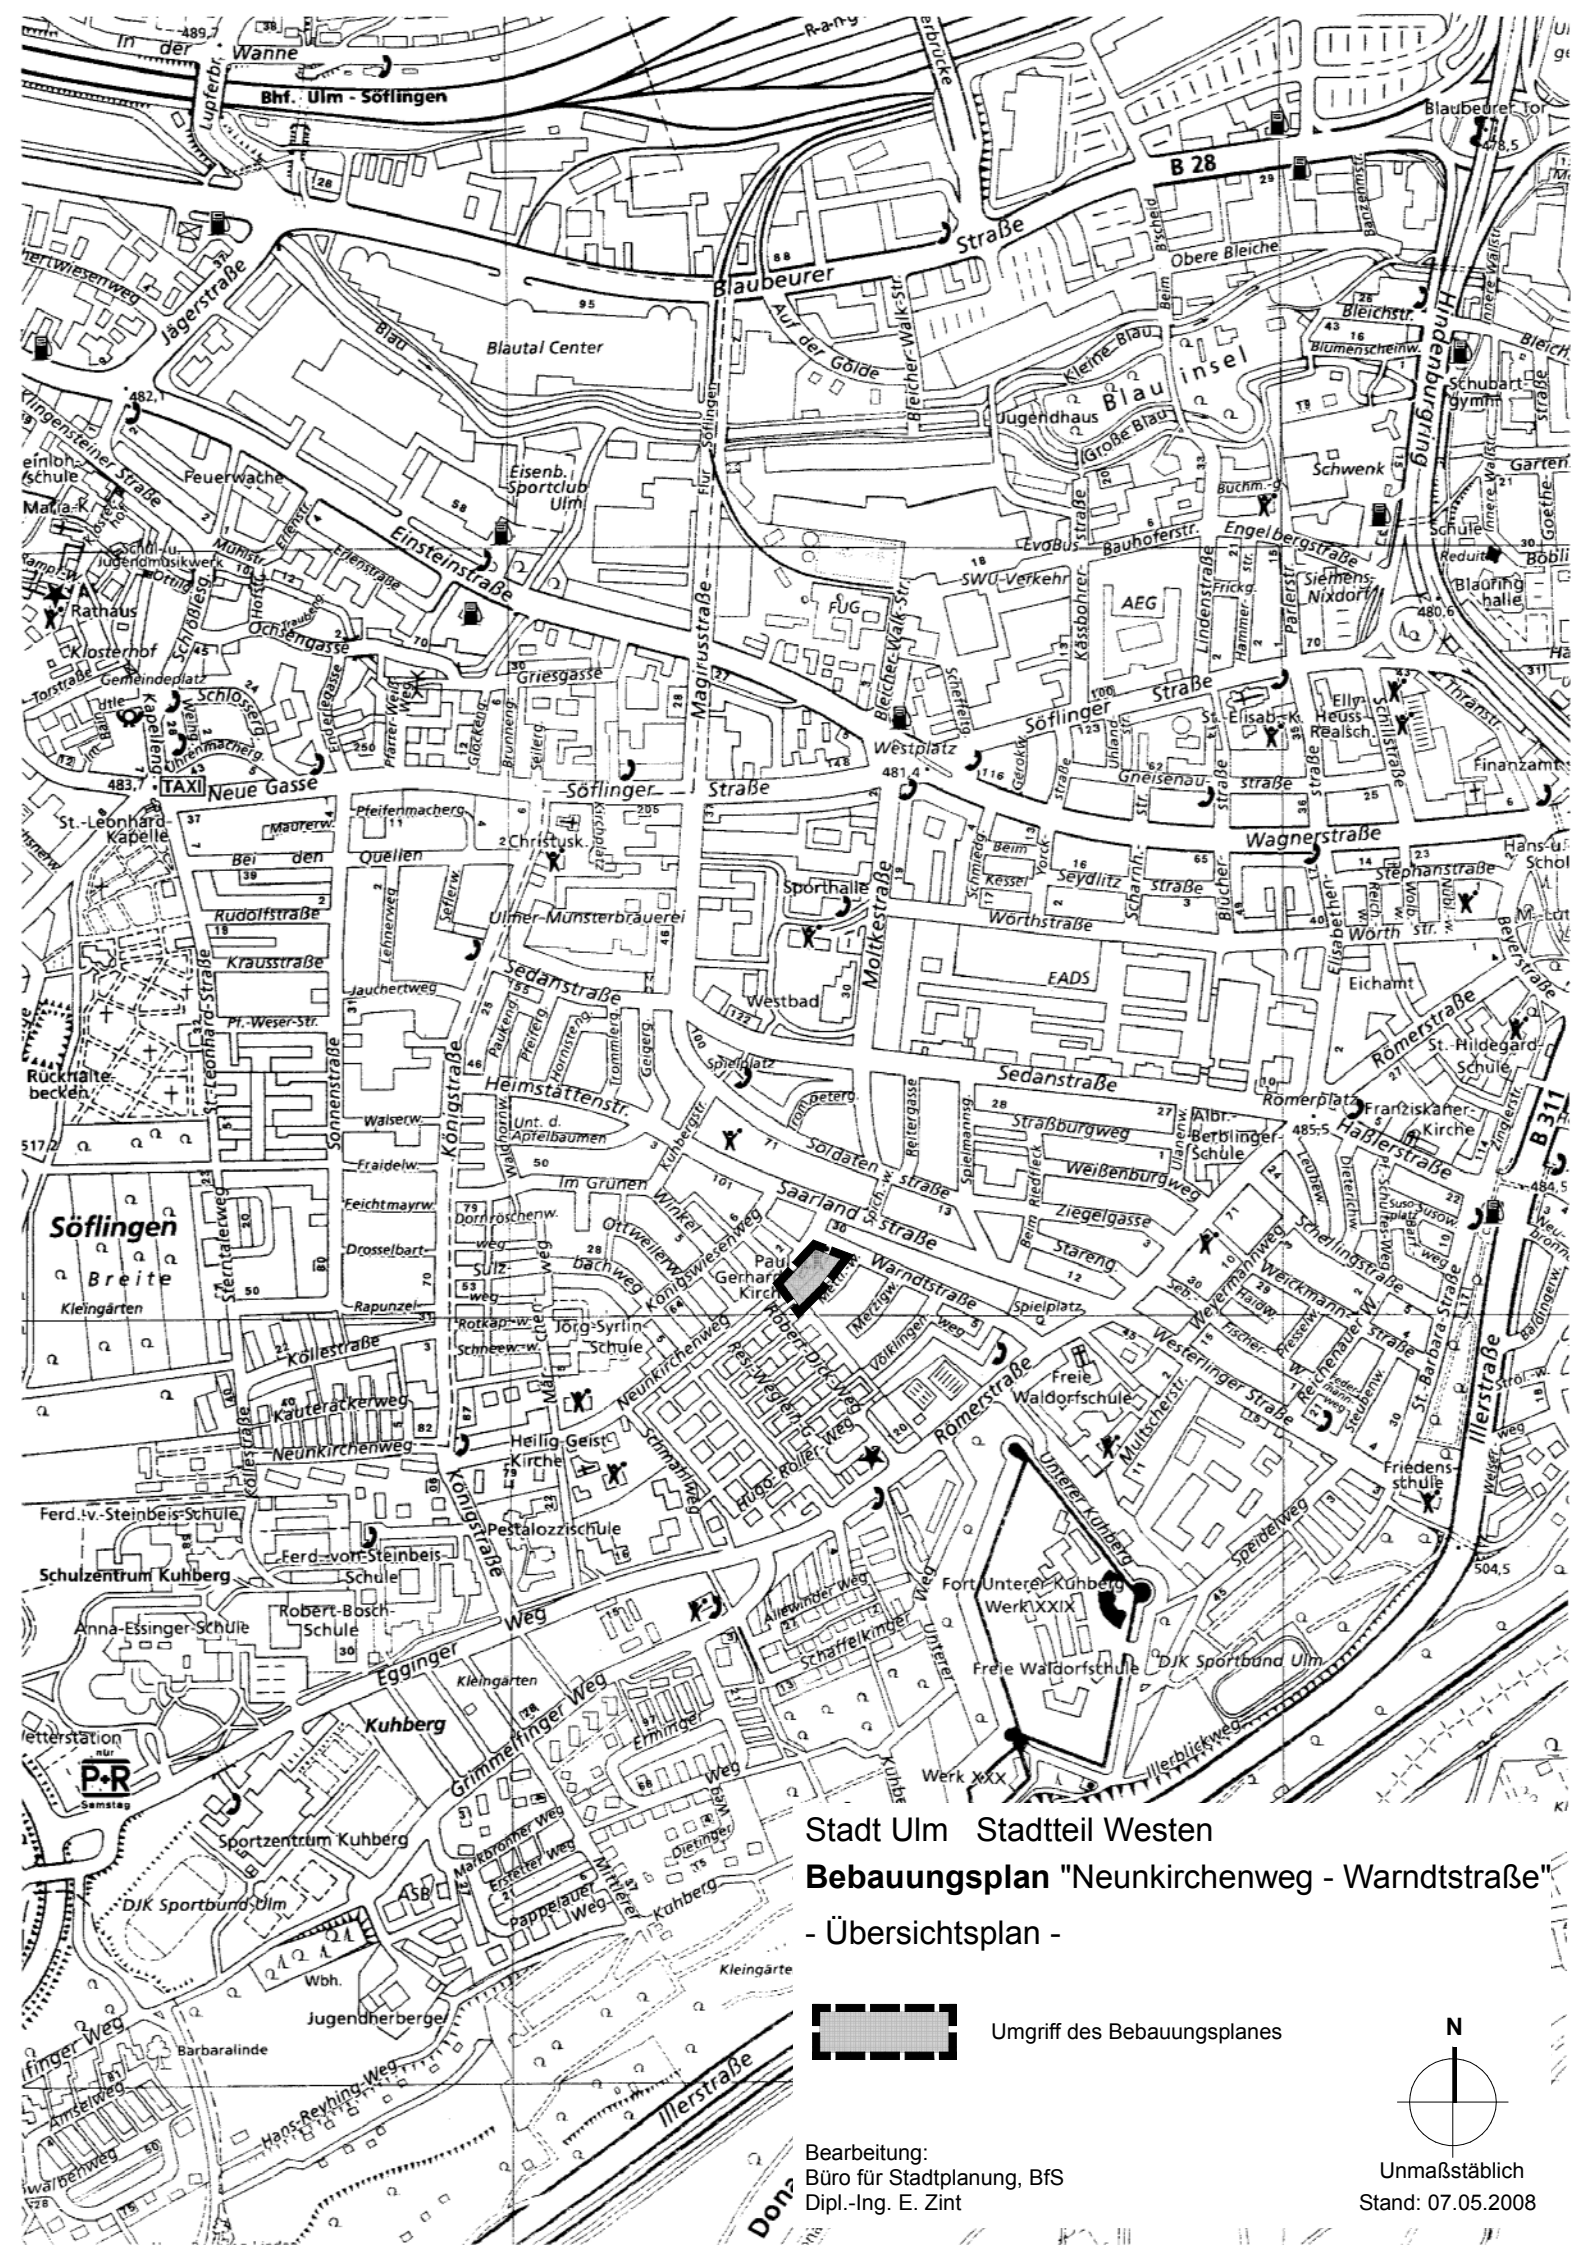


Stadt Ulm Stadtteil Westen

Bebauungsplan "Neunkirchenweg - Warndtstraße"

- Übersichtsplan -

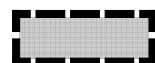

Umgriff des Bebauungsplanes

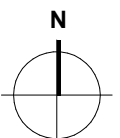

Bearbeitung:
Büro für Stadtplanung, BfS
Dipl.-Ing. E. Zint

Unmaßstäblich
Stand: 07.05.2008