

Übersichtskarte (ohne Maßstab)

Anlage 3 zu GD 133/16

Ersatzstandorte für Stadt- und Regionalverkehr

Interims-ZOB Schillerrampe

Willy-Brandt-Platz




ZOB-Provisorium

**Buswendeanlage
Bahnhofplatz**


Übersichtskarte (ohne Maßstab)

Anlage 3 zu GD 133/16

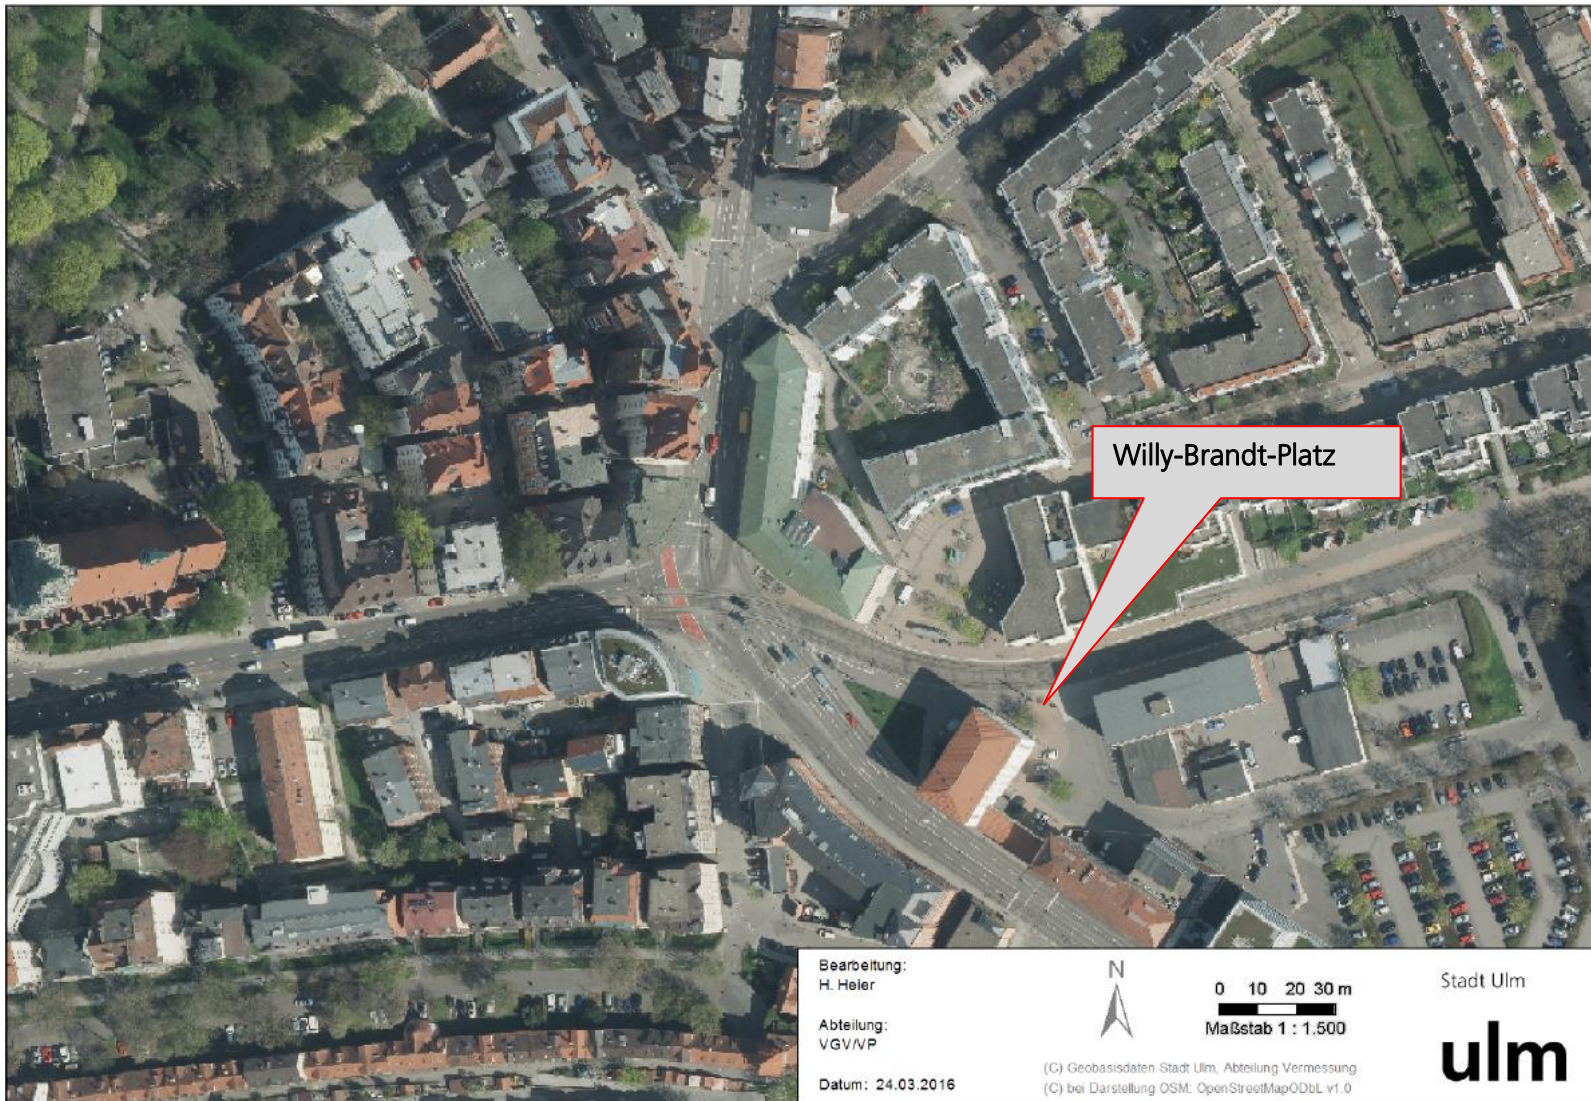


Übersichtskarte Fußweg ZOB West (ohne Maßstab)

Anlage 3 zu GD 133/16

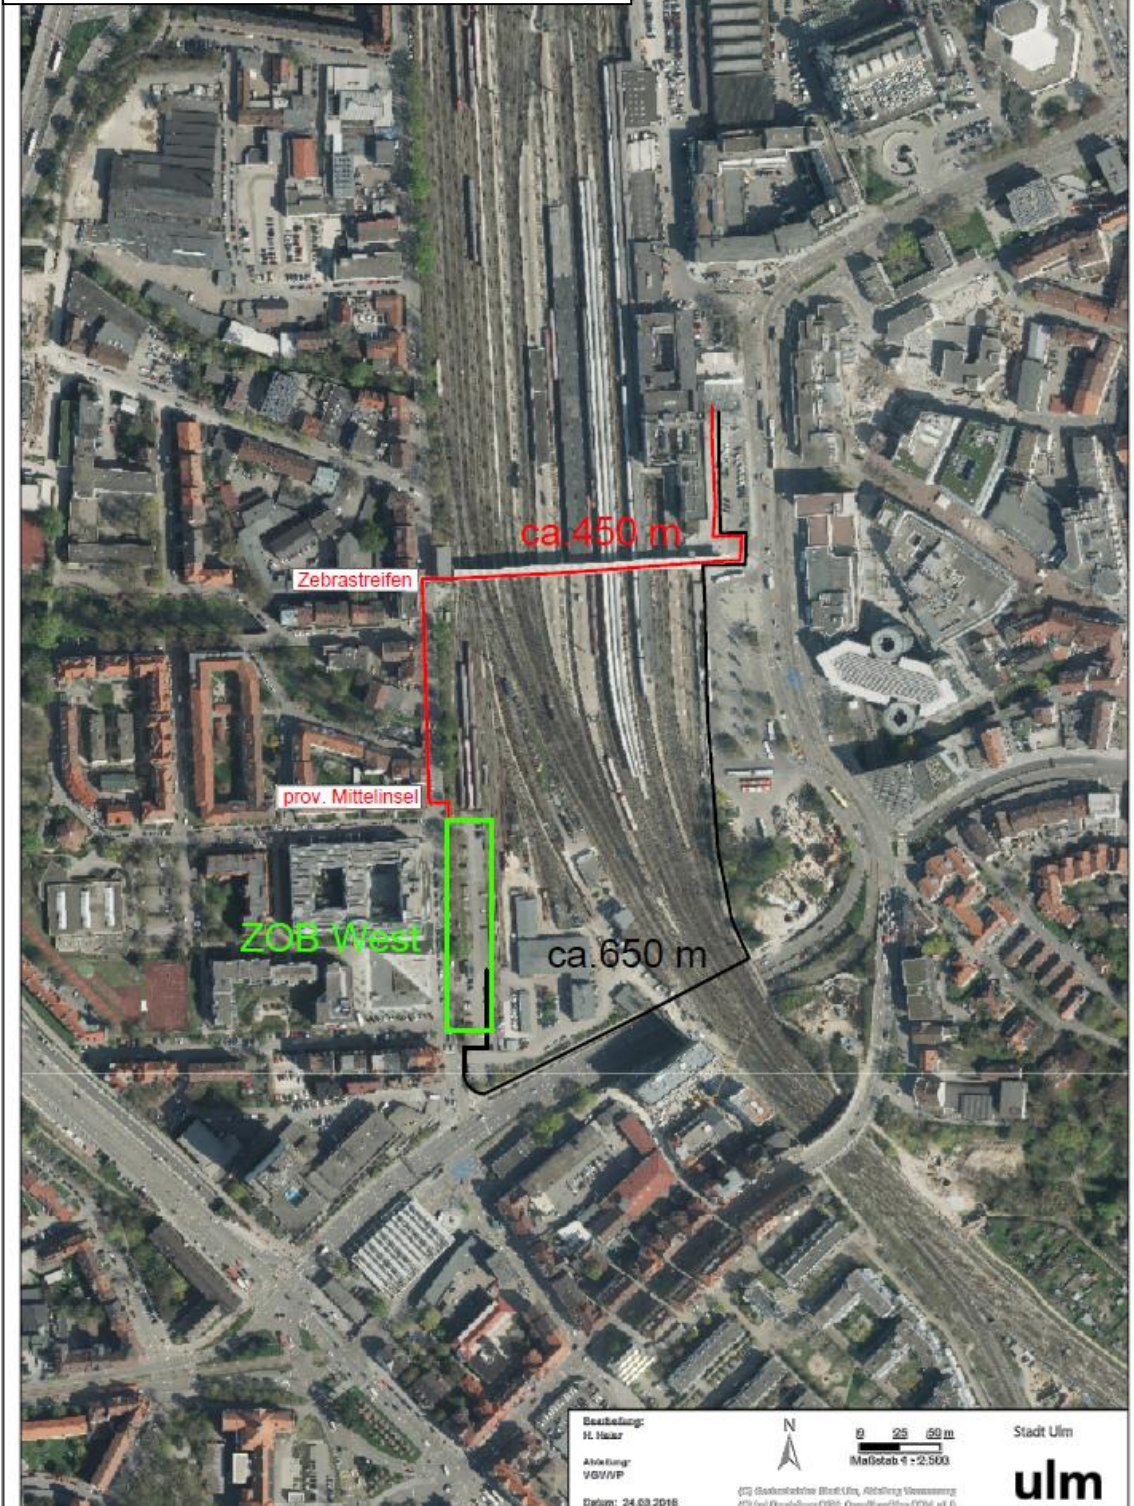

Lageplan ZOB West (ohne Maßstab)

Anlage 3 zu GD 133/16

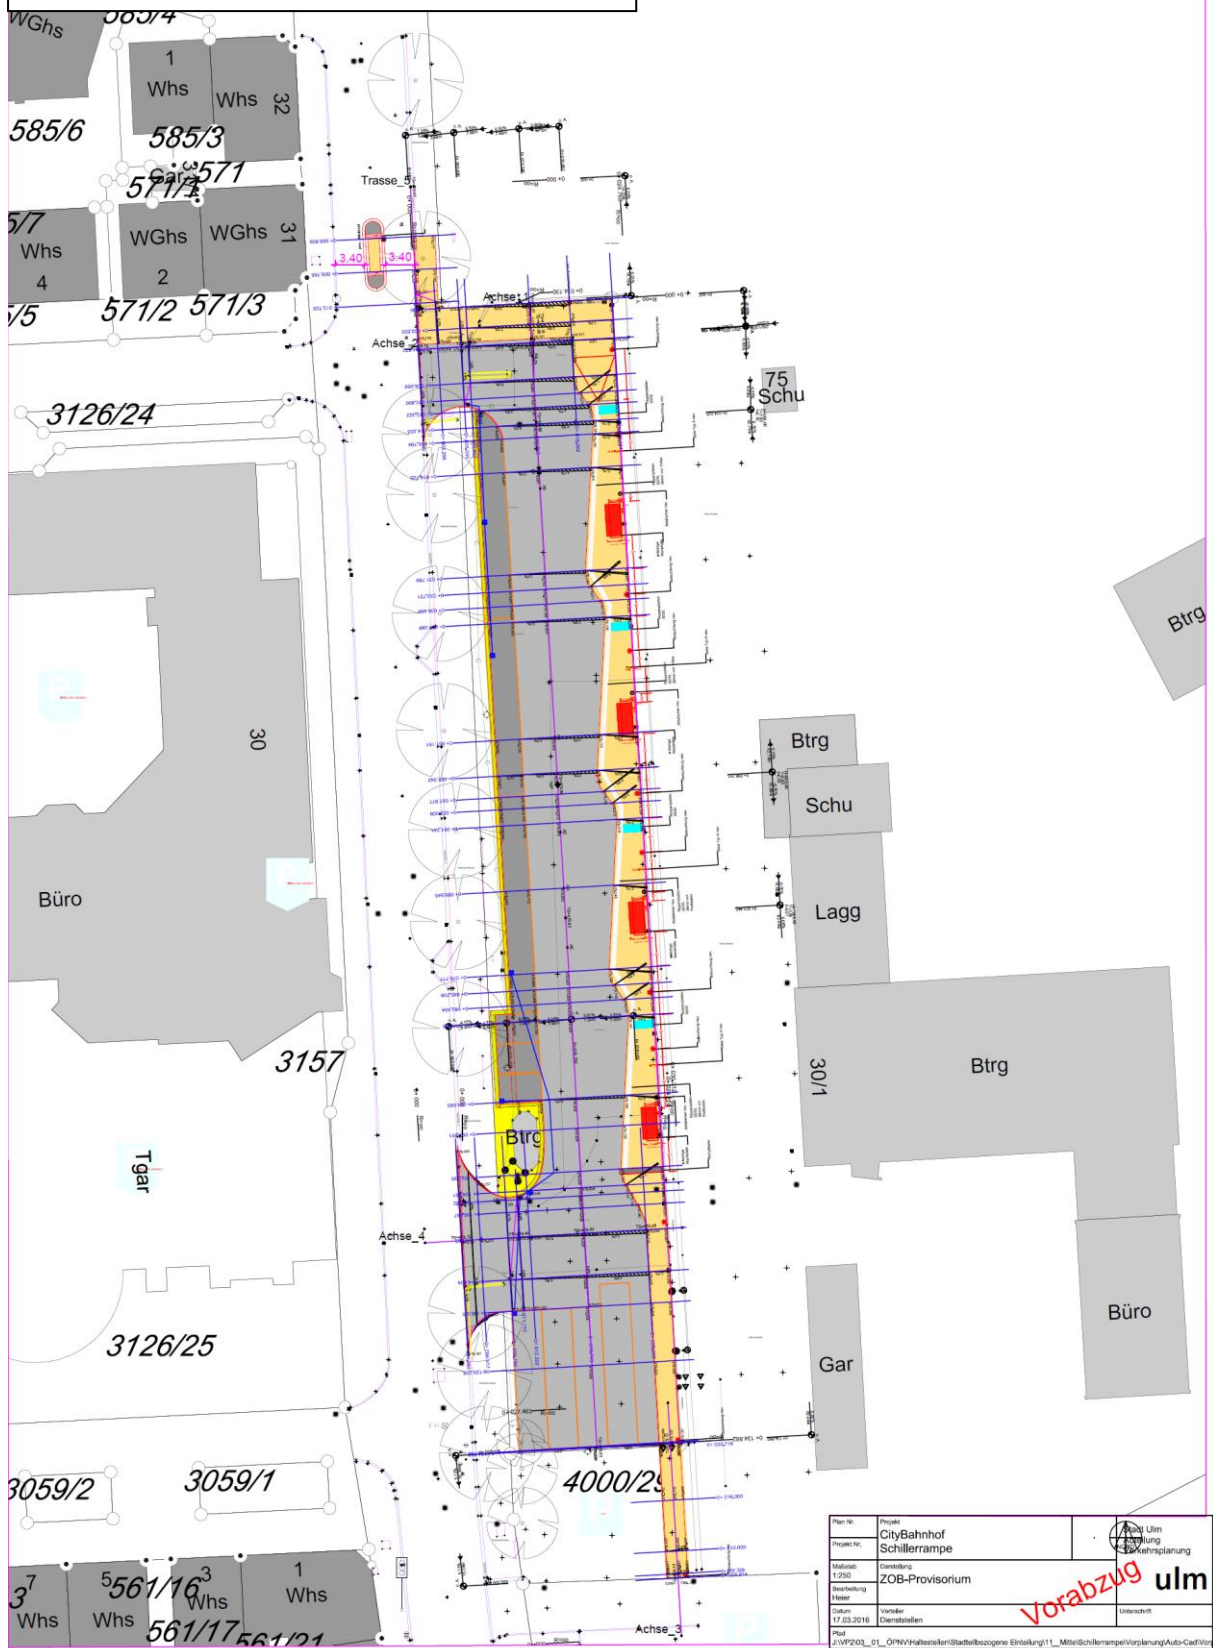


Plan Nr.	Projekt	
Projekt Nr.	CityBahnhof Schillerrampe	
Maßstab	Darstellung	
Maßstab	ZOB-Provisorium	
Datum	Verfasser	
17.05.2018	Dienststellen	
Titel	Unterschrift	
J:\VF203_01_ÖPNV\Haltestellen\Stadtelbezogene Einreichung\11_Mittel\Schillerrampe\Vorplanung\Auto-Cad\Vor...		

Vorabzug


Lageplan Ersatzhaltestellen Schillerstraße (ohne Maßstab)

Anlage 3 zu GD 133/16

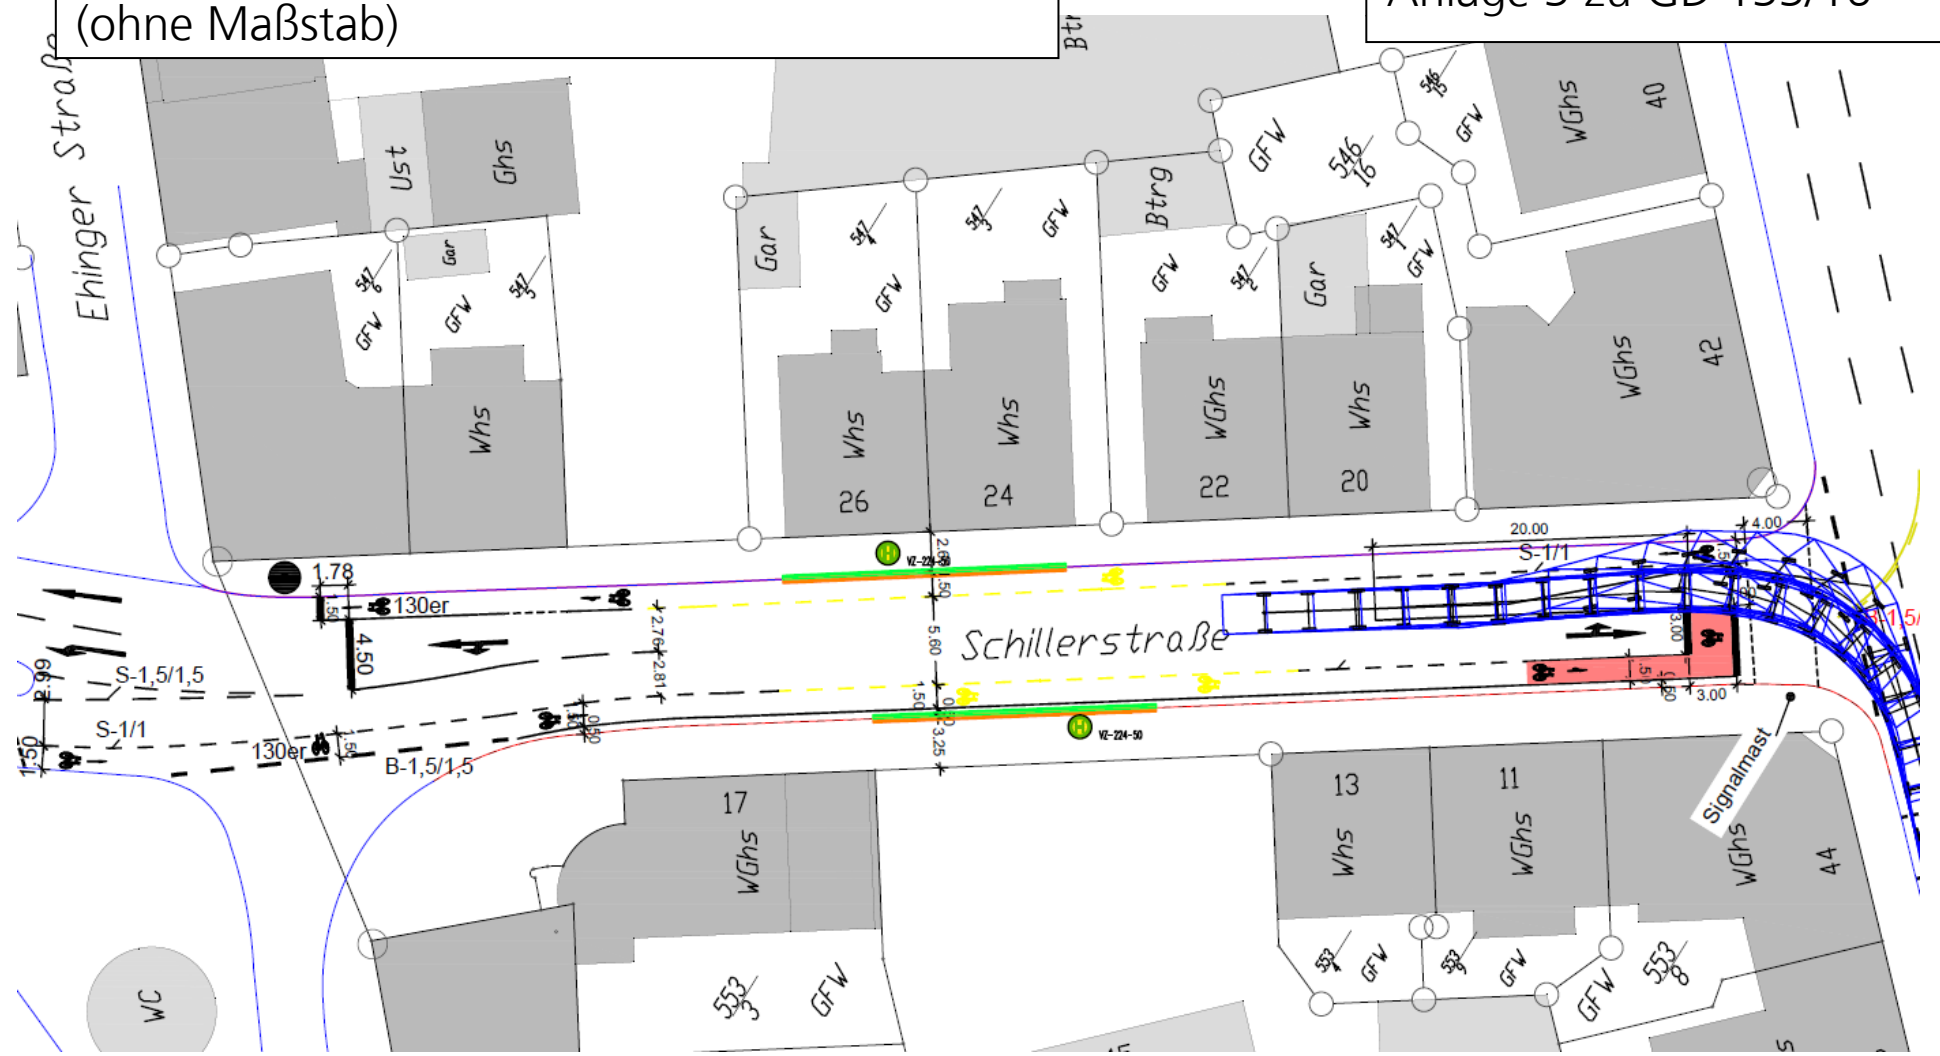


Lageplan ZOB Ost (ohne Maßstab)

Anlage 3 zu GD 133/16

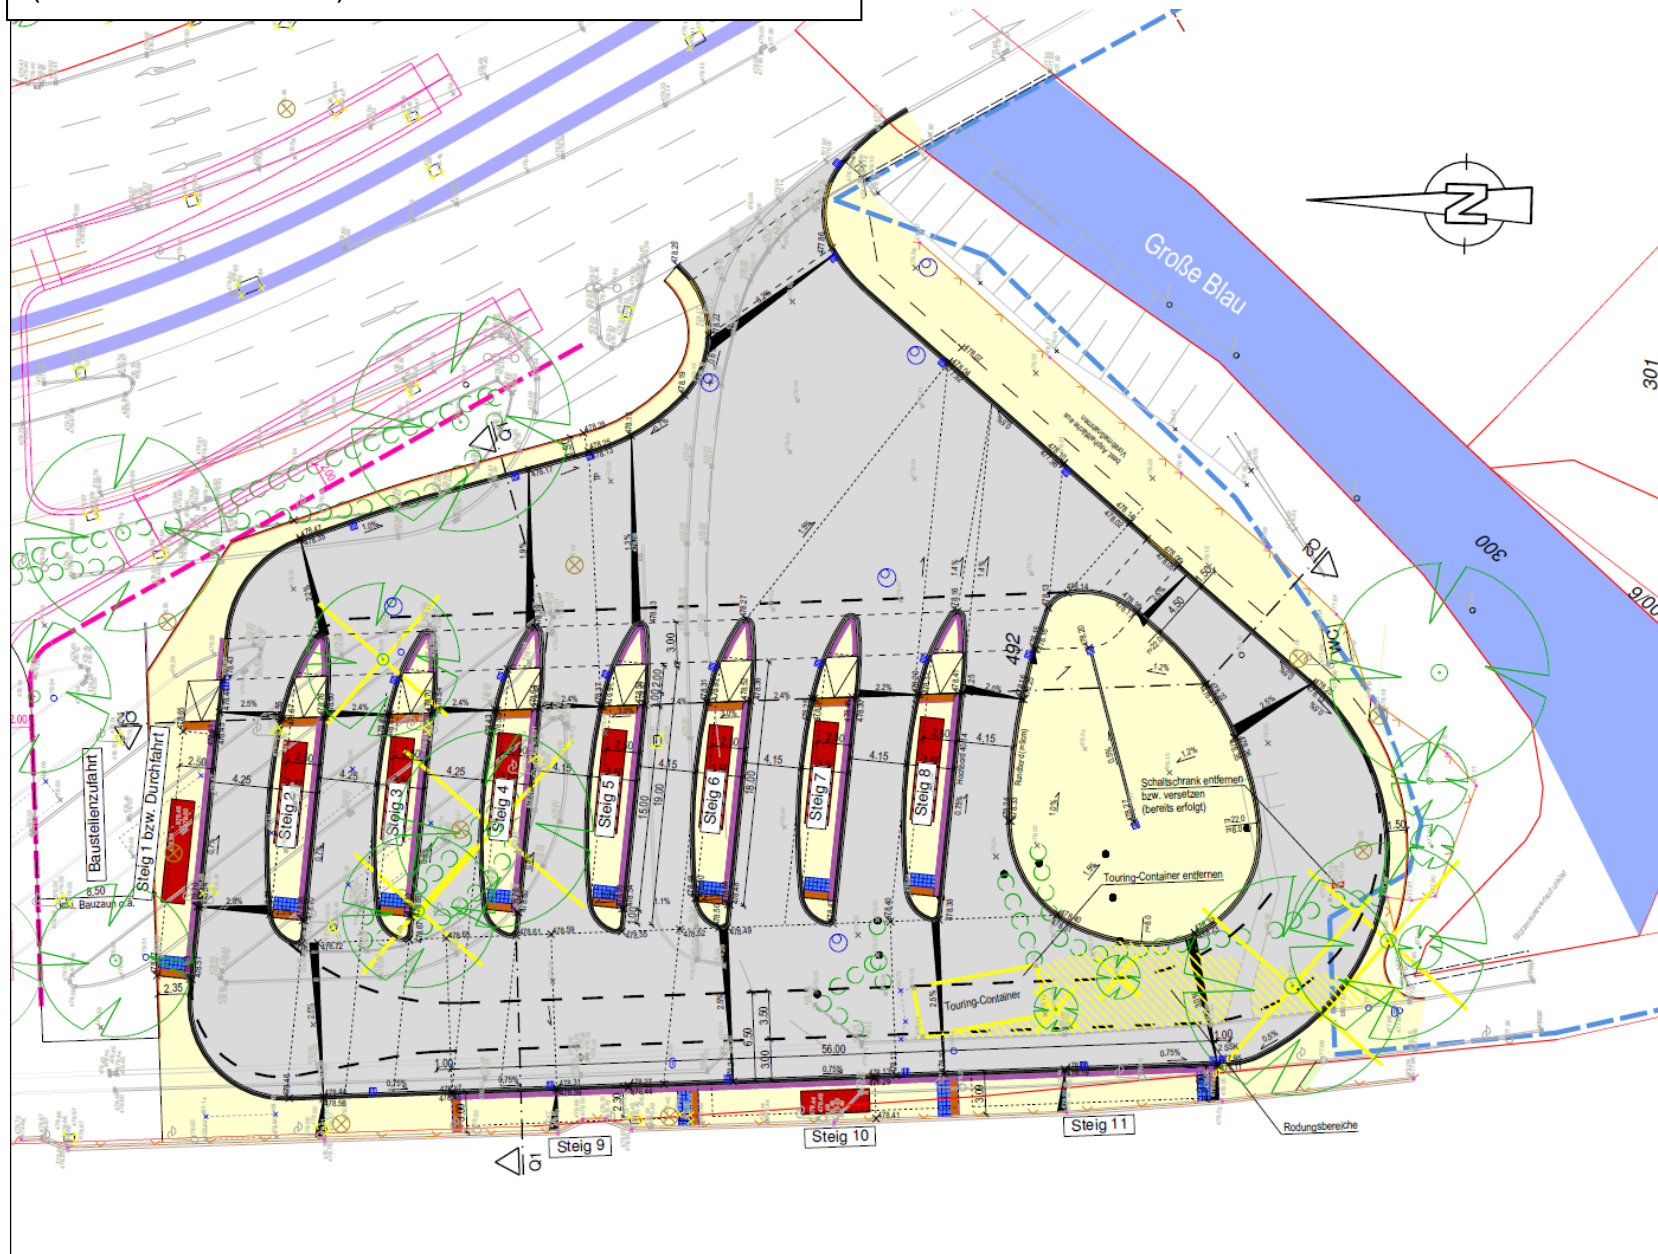

Lageplan Wendeschleife Bahnhofplatz (ohne Maßstab)

Anlage 3 zu GD 133/16

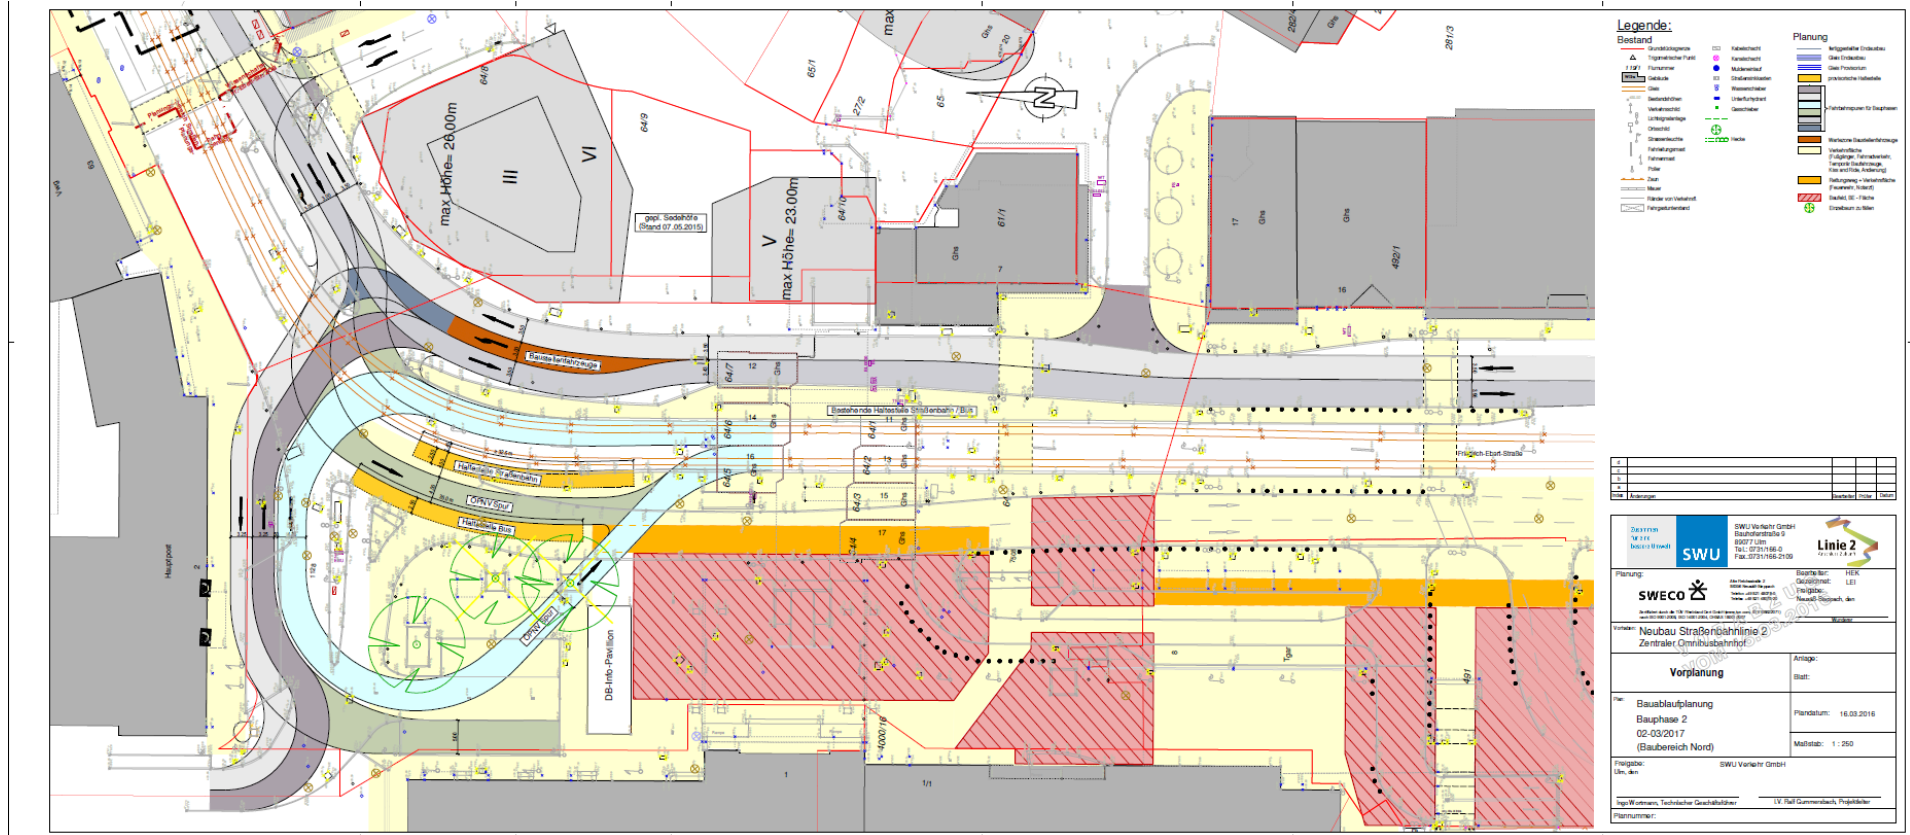

Lageplan Willy-Brandt-Platz
(ohne Maßstab)

Anlage 3 zu GD 133/16

