



Ehmannstraße - Fröbelstraße

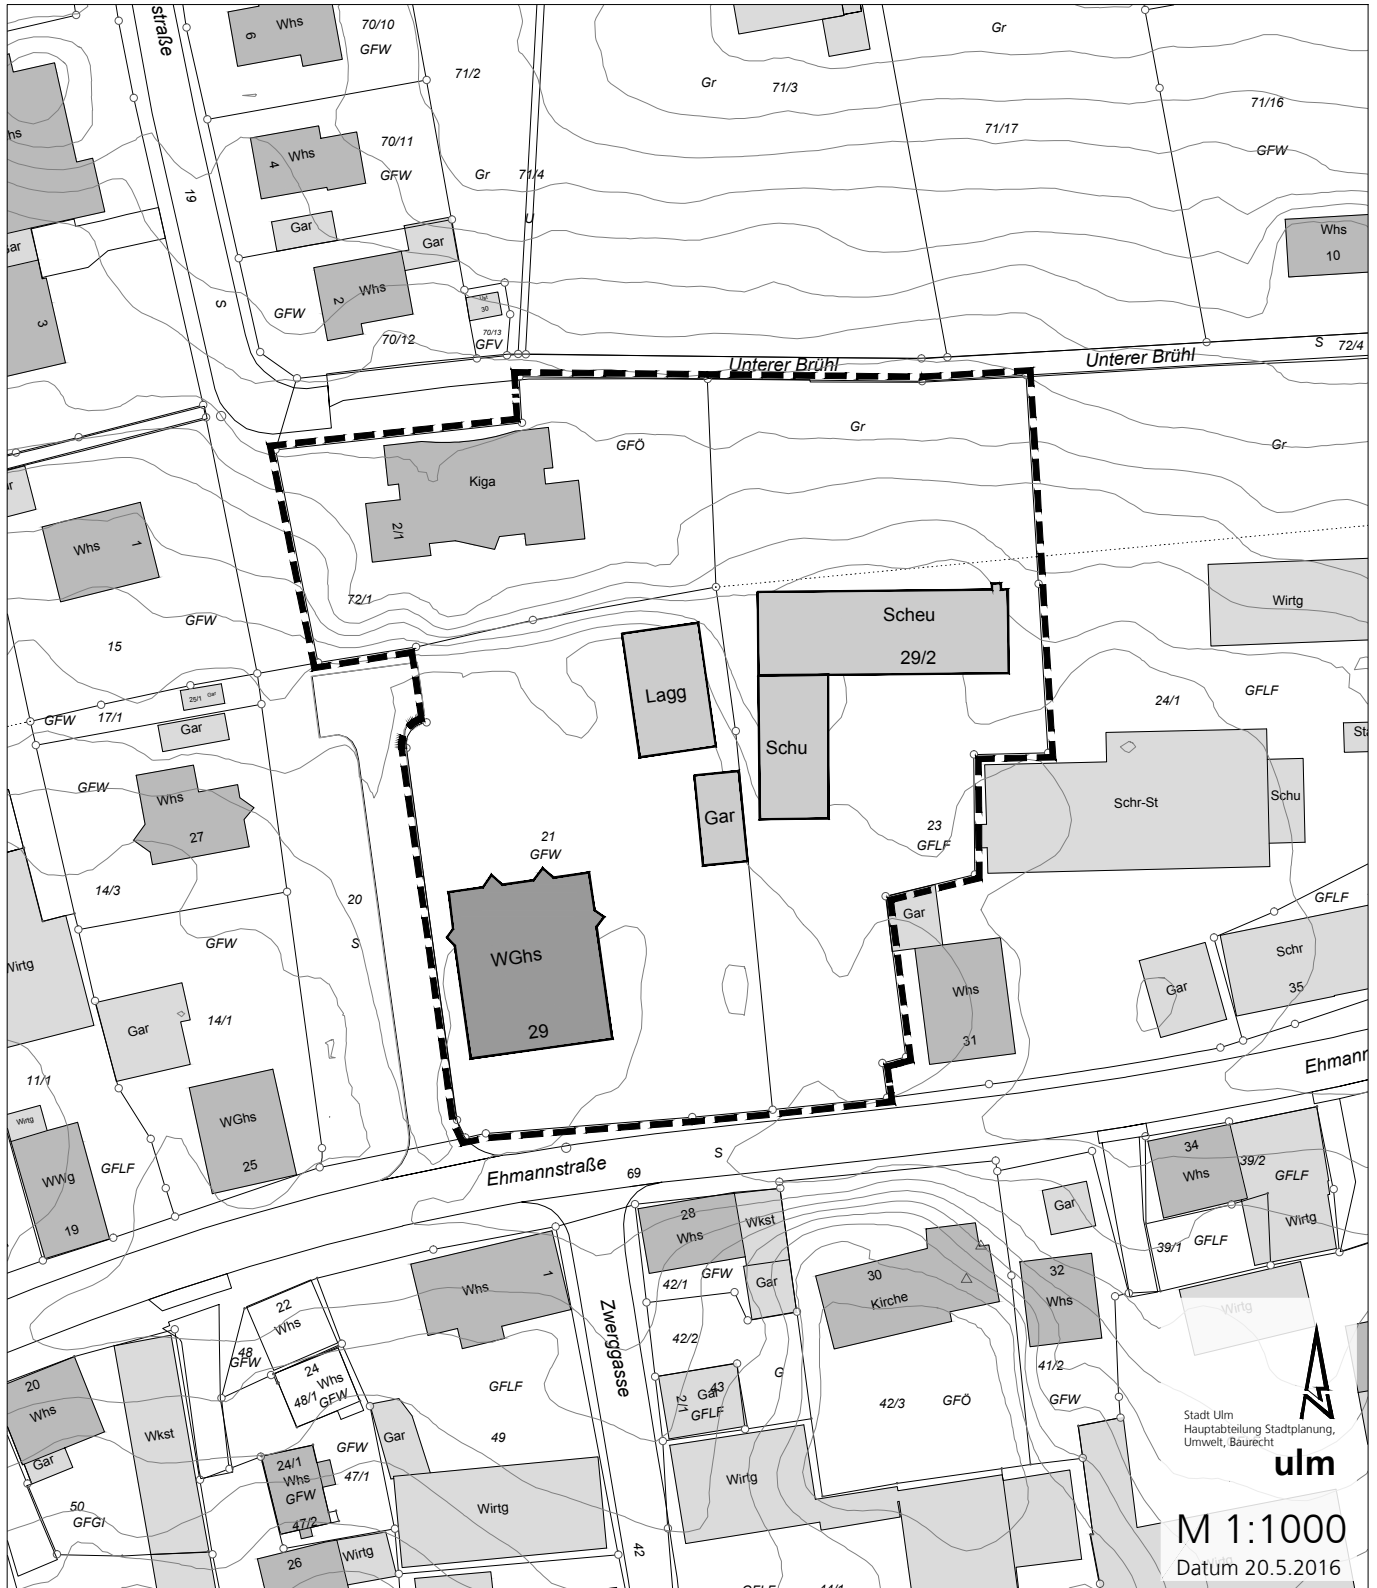

 räumlicher Geltungsbereich des Bebauungsplans und der Veränderungssperre

Lageplan