


1.00 2.25 2.25 1.00

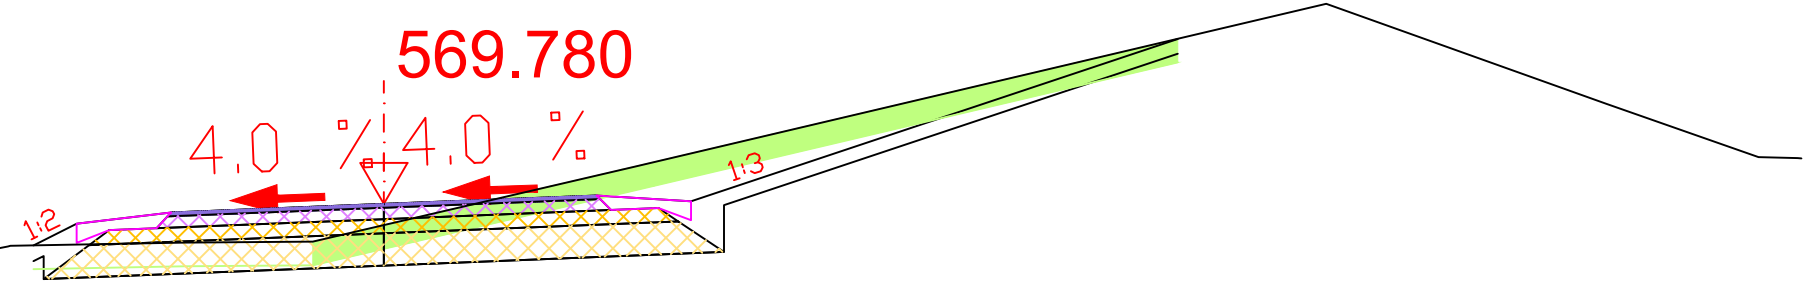

**Bankett li**  
**OBERBAU Bauklasse**  
 -----  
 20 cm Rasenschotter  
 -----  
 20 cm Gesamtdicke

**FBR li**  
**OBERBAU Bauklasse**  
 -----  
 4 cm Deckschicht  
 12 cm Bitum. Tragschicht (Trag. 3)  
 15 cm Schotter (Trag. 2)  
 34 cm Frostschutz (Trag. 1)  
 -----  
 65 cm Gesamtdicke

**FBR re**  
**OBERBAU Bauklasse**  
 -----  
 4 cm Deckschicht  
 12 cm Bitum. Tragschicht (Trag. 3)  
 15 cm Schotter (Trag. 2)  
 34 cm Frostschutz (Trag. 1)  
 -----  
 65 cm Gesamtdicke

**Bankett re**  
**OBERBAU Bauklasse**  
 -----  
 20 cm Rasenschotter  
 -----  
 20 cm Gesamtdicke

### Anlage 4 zur GD 248/16

Plan Nr.	Projekt	Stadt Ulm Abteilung Verkehrsplanung
Projekt Nr.	Äußere Erschließung Wilhelmsburg	
Maßstab 1:50	Darstellung	<b>ulm</b>
Bearbeitung Sto/Ke/Wa	Regelquerschnitt Ausführung	
Datum 12.05.2016	Verteiler	Unterschrift
Pfad J:\VP1\10_Projekte\11_Mitte\2009_Erschliessung_Wilhelmsburg\FBK_FBA\16-04-28 GD Straßenbau\Anlage 1 Übersicht der Bauabschnitte der Äußeren		