

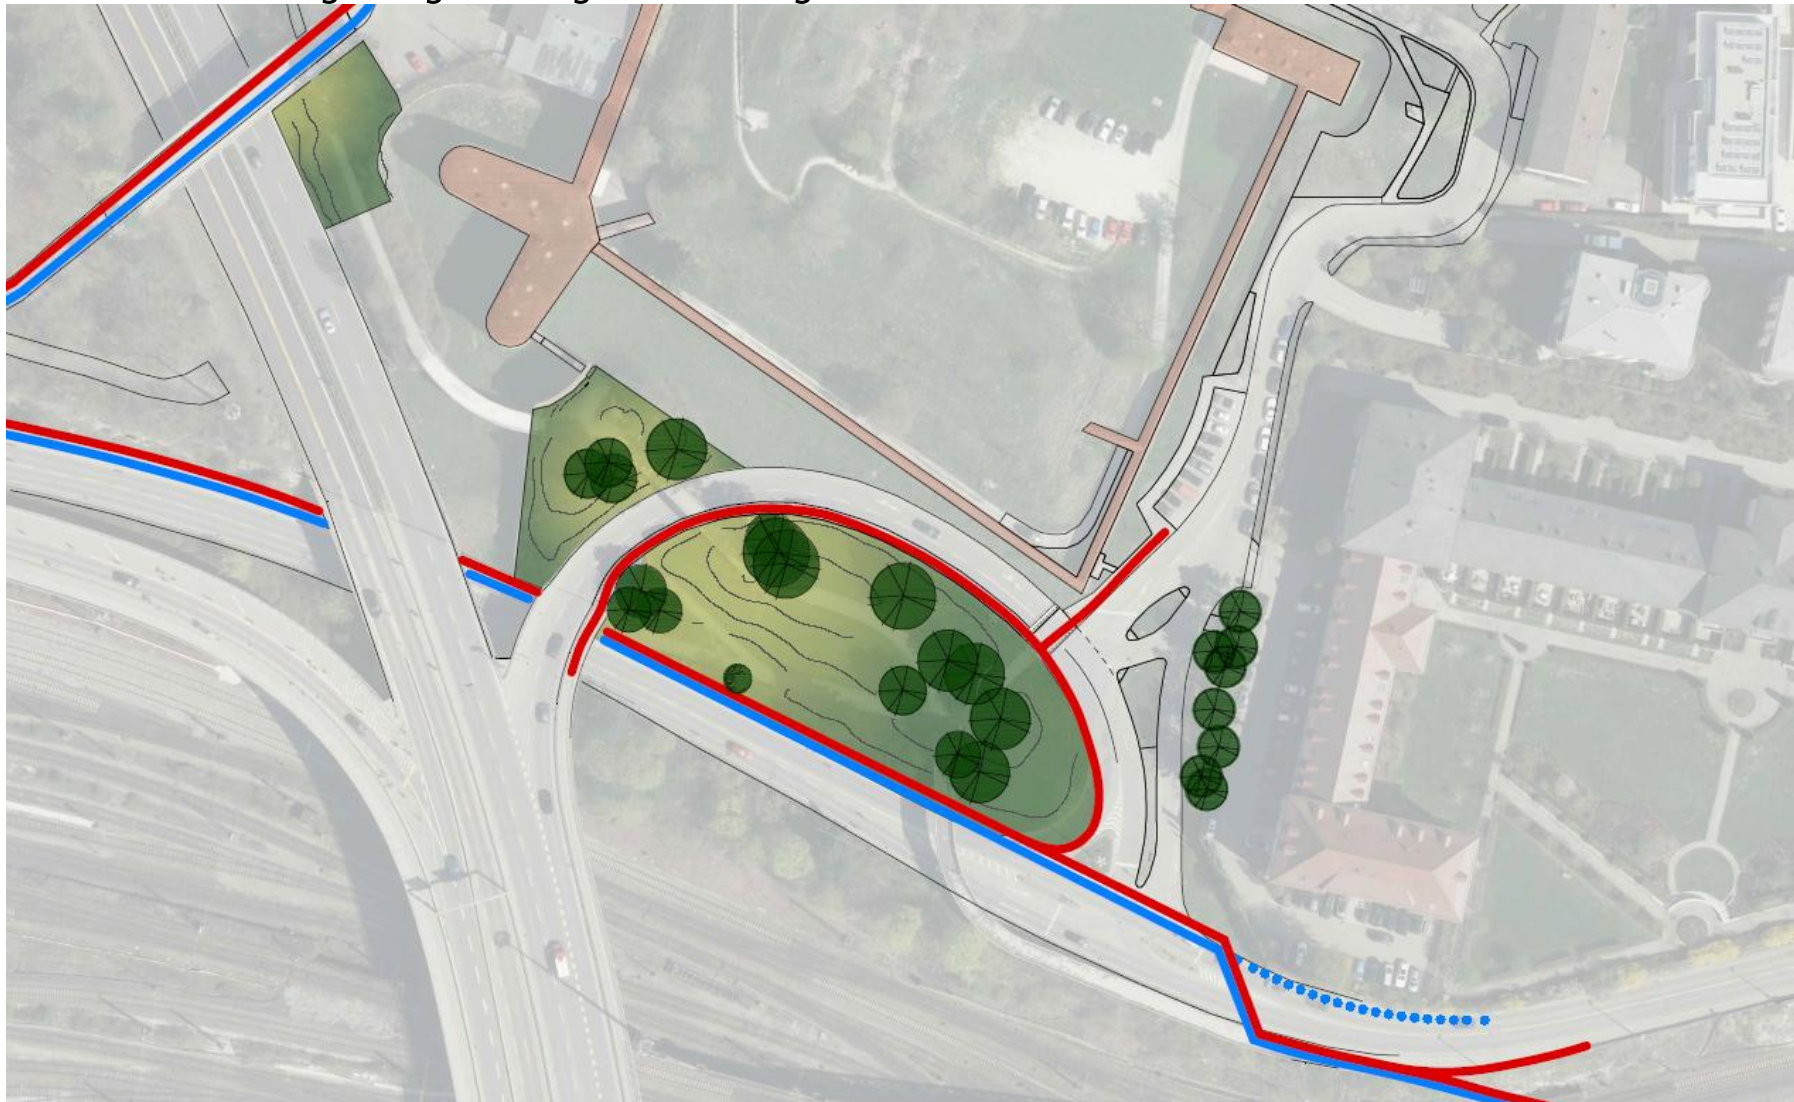



Planskizze: Zukünftige Wegeführung Rad-/Fußwege Alter Fritz

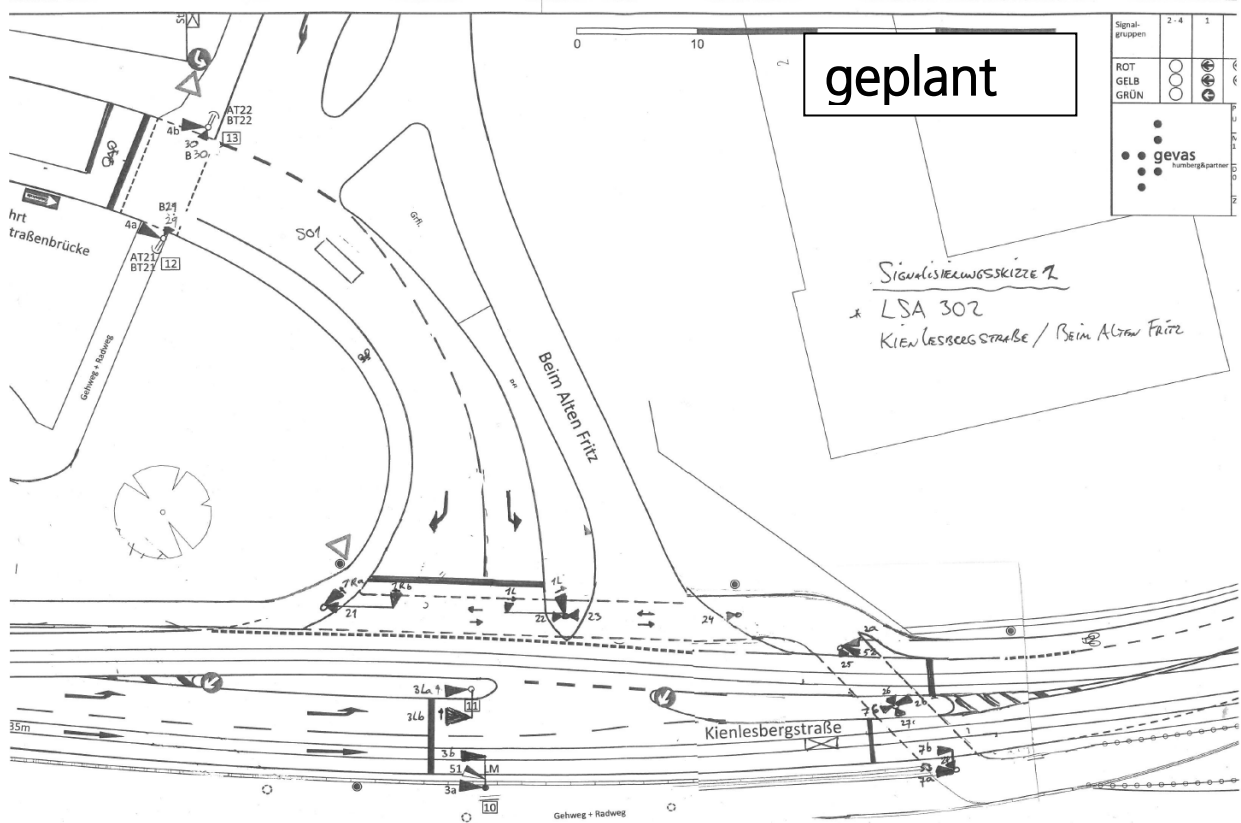

Detailskizze zur zukünftigen Wegeführung

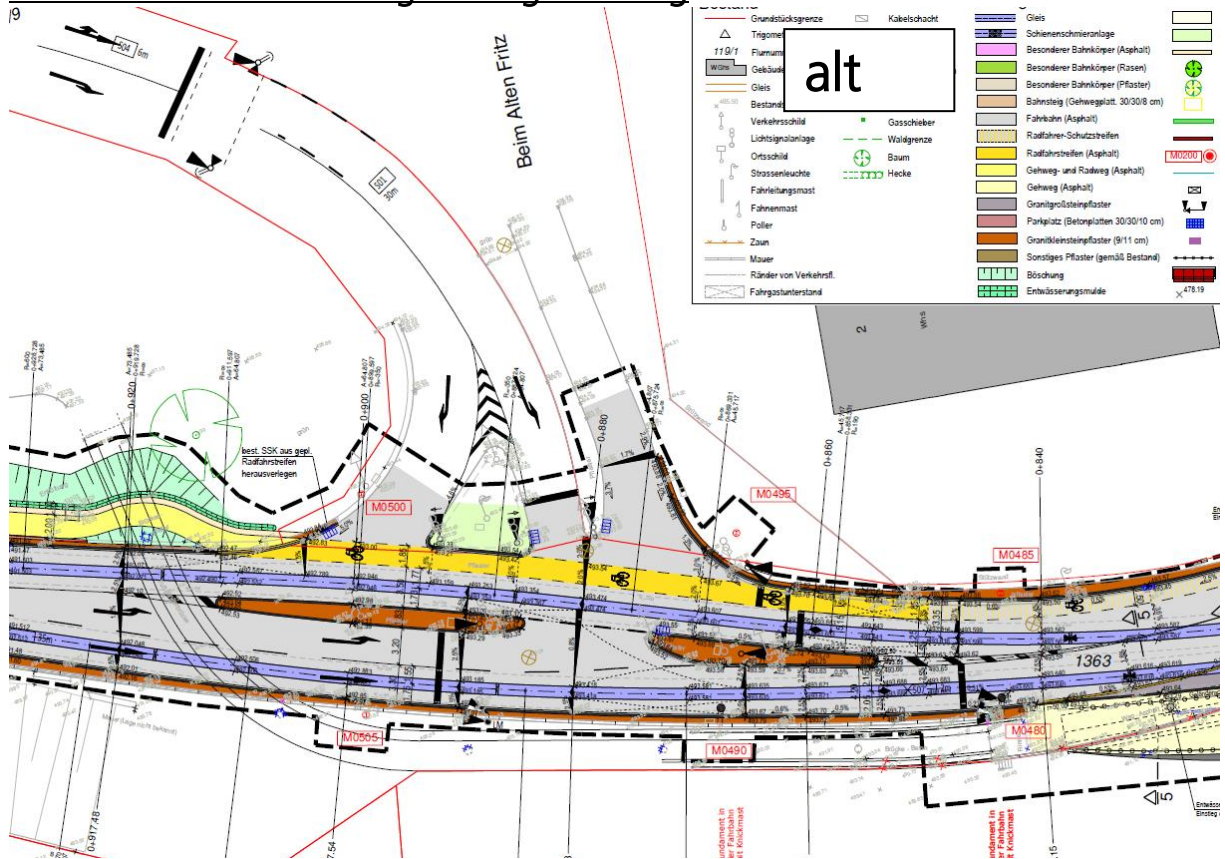

Darstellung Knoten beim Alten Fritz/Kienlesbergstraße

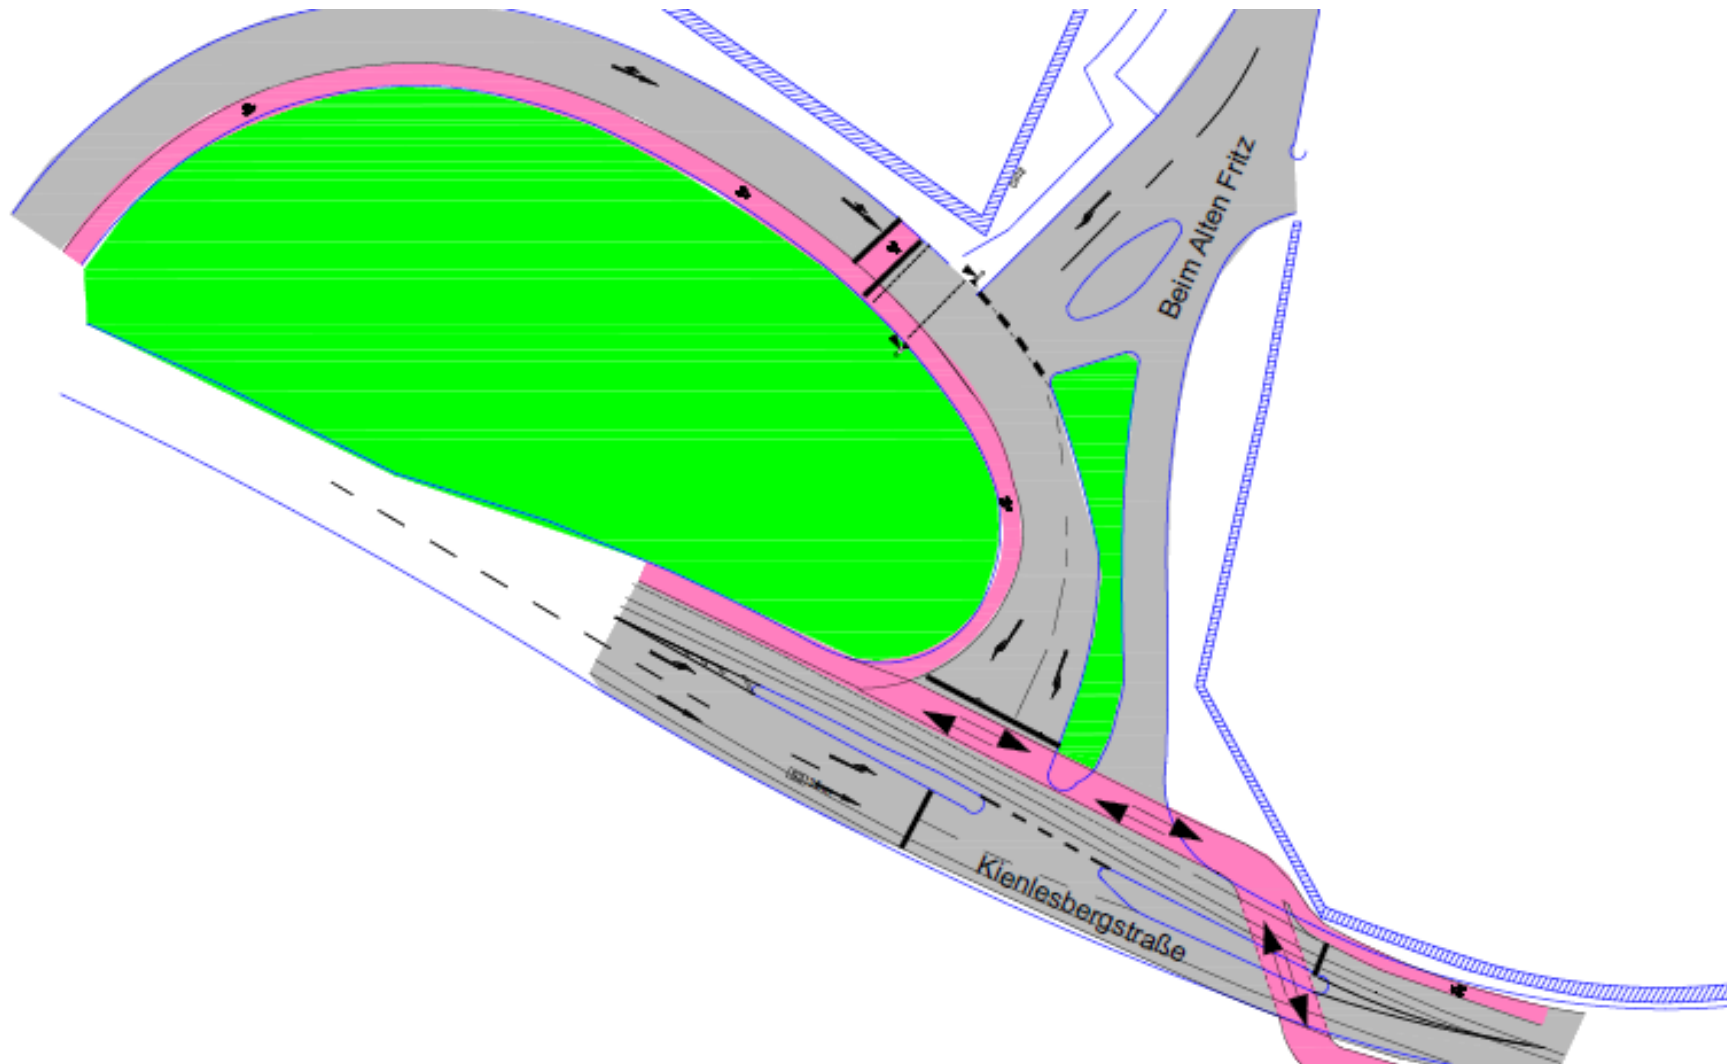



Schnitt: Führung von Rad- und Fußweg entlang der Abfahrt B10

