



Anlage 2 zu GD 332/16

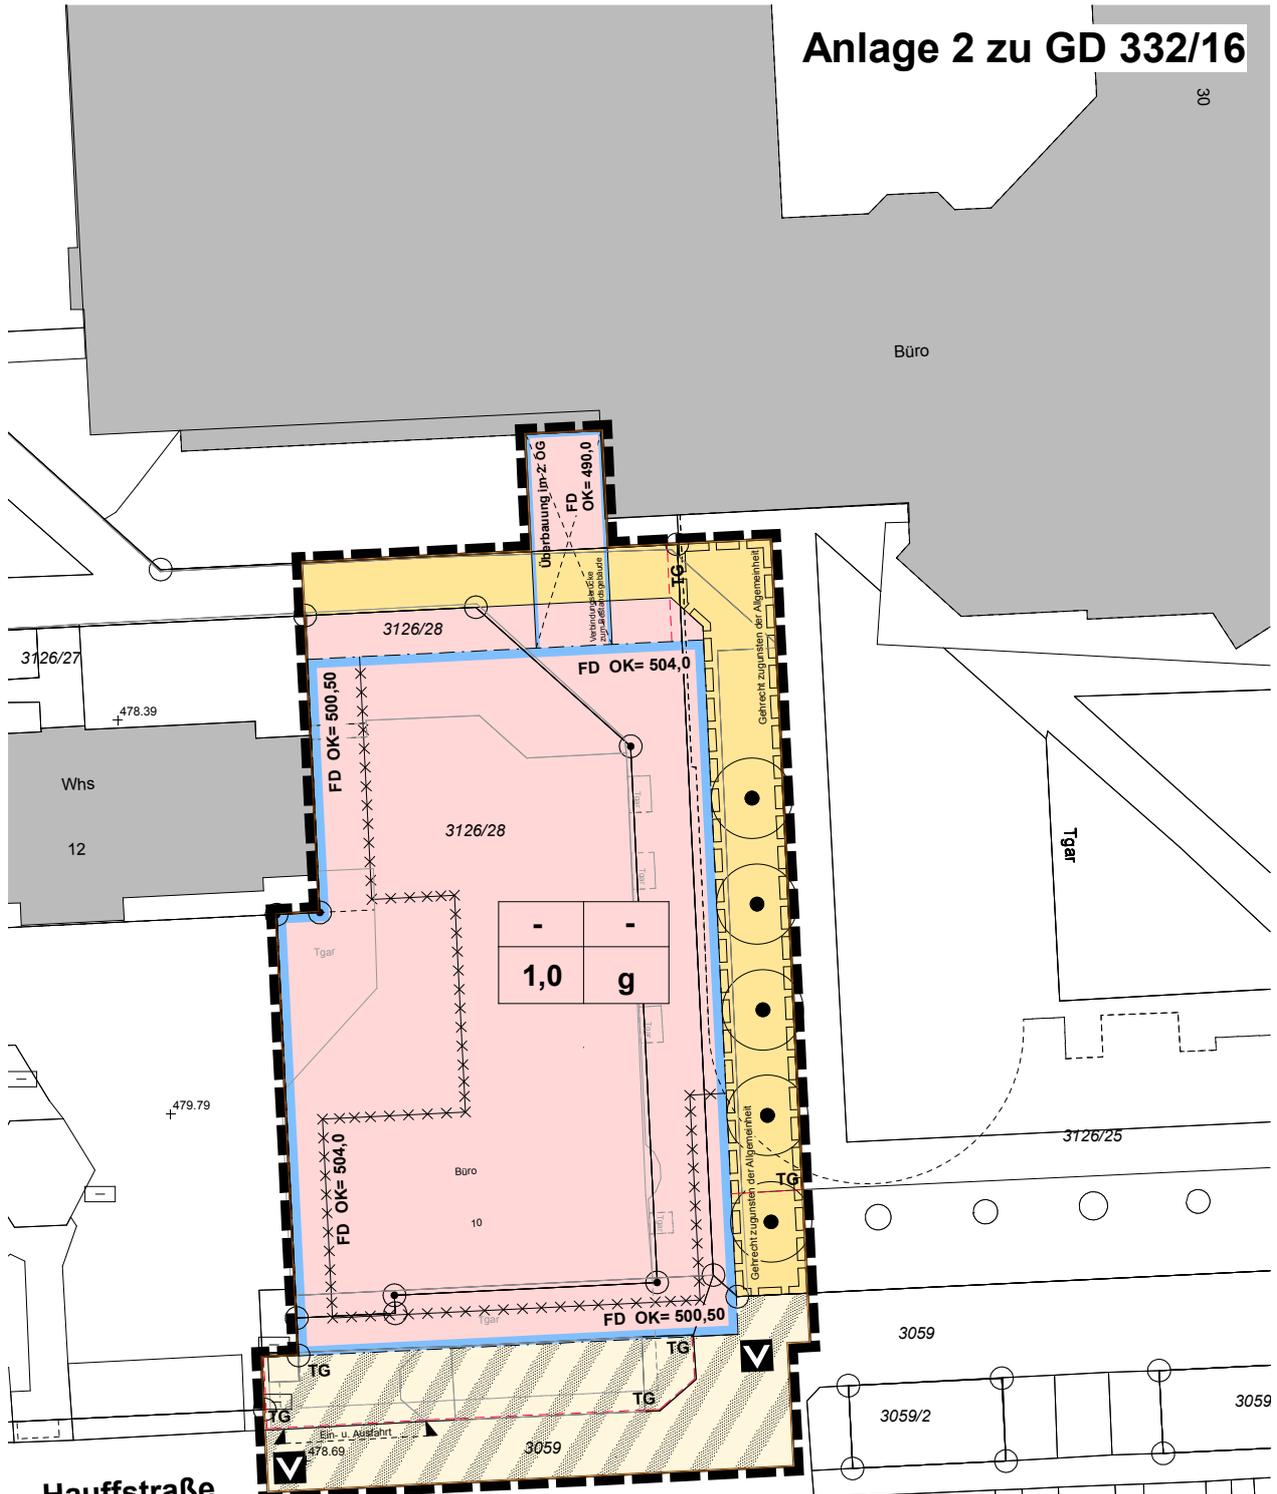

Hauffstraße

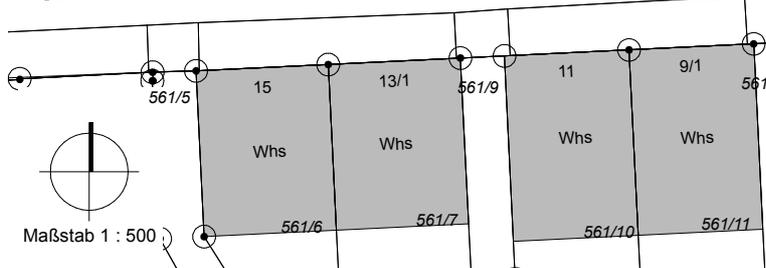

Maßstab 1 : 500

Planbereich	Plan Nr.
142	42

Vorhabenbezogener Bebauungsplan "Hauffstraße 10 - Erweiterung Landratsamt"

Bearbeitung:
Büro für Stadtplanung
Zint & Häußler GmbH

Ulm, den 18.08.2016