
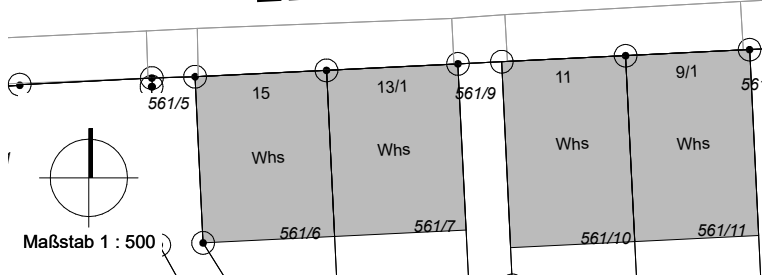


Anlage 2 zu GD 013/17

30

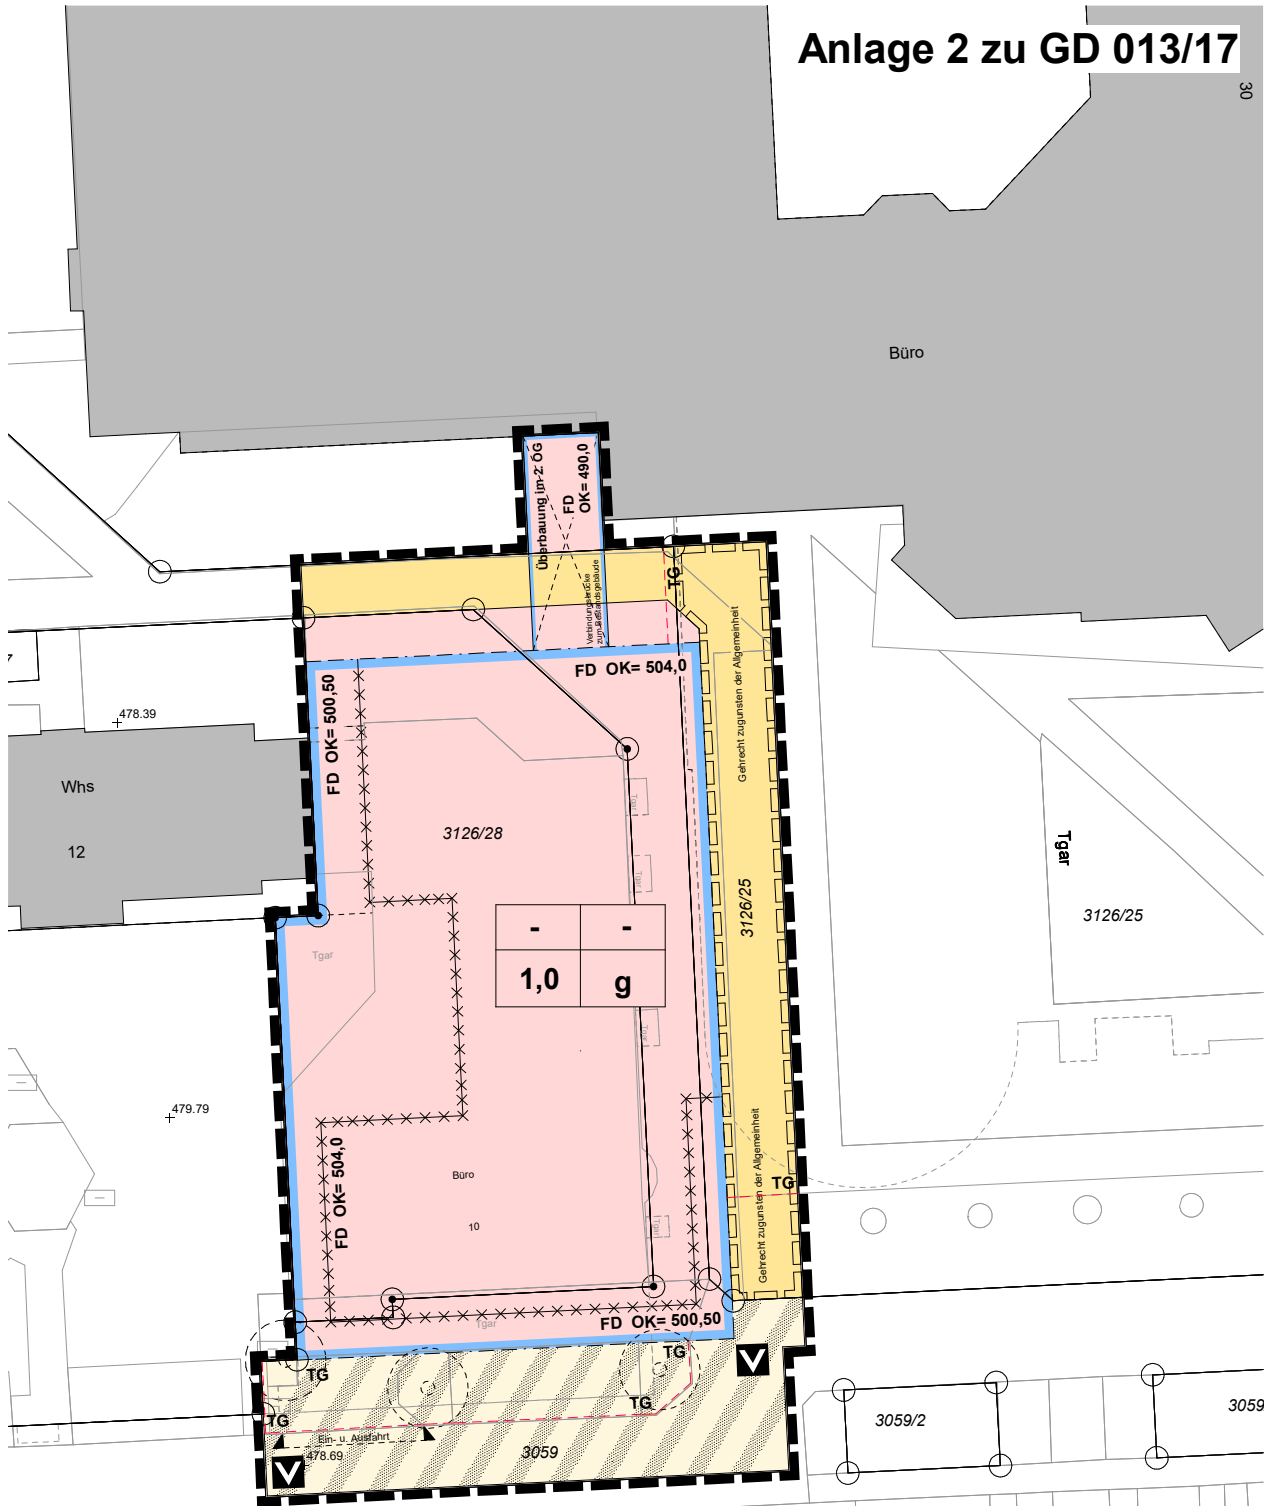

Planbereich	Plan Nr.
142	42

Bebauungsplan
 "Hauffstraße 10 - Erweiterung Landratsamt"

Bearbeitung:
 Büro für Stadtplanung
 Zint & Häußler GmbH

Ulm, den 30.12.2016