Anlage 1 zu GD 023/17

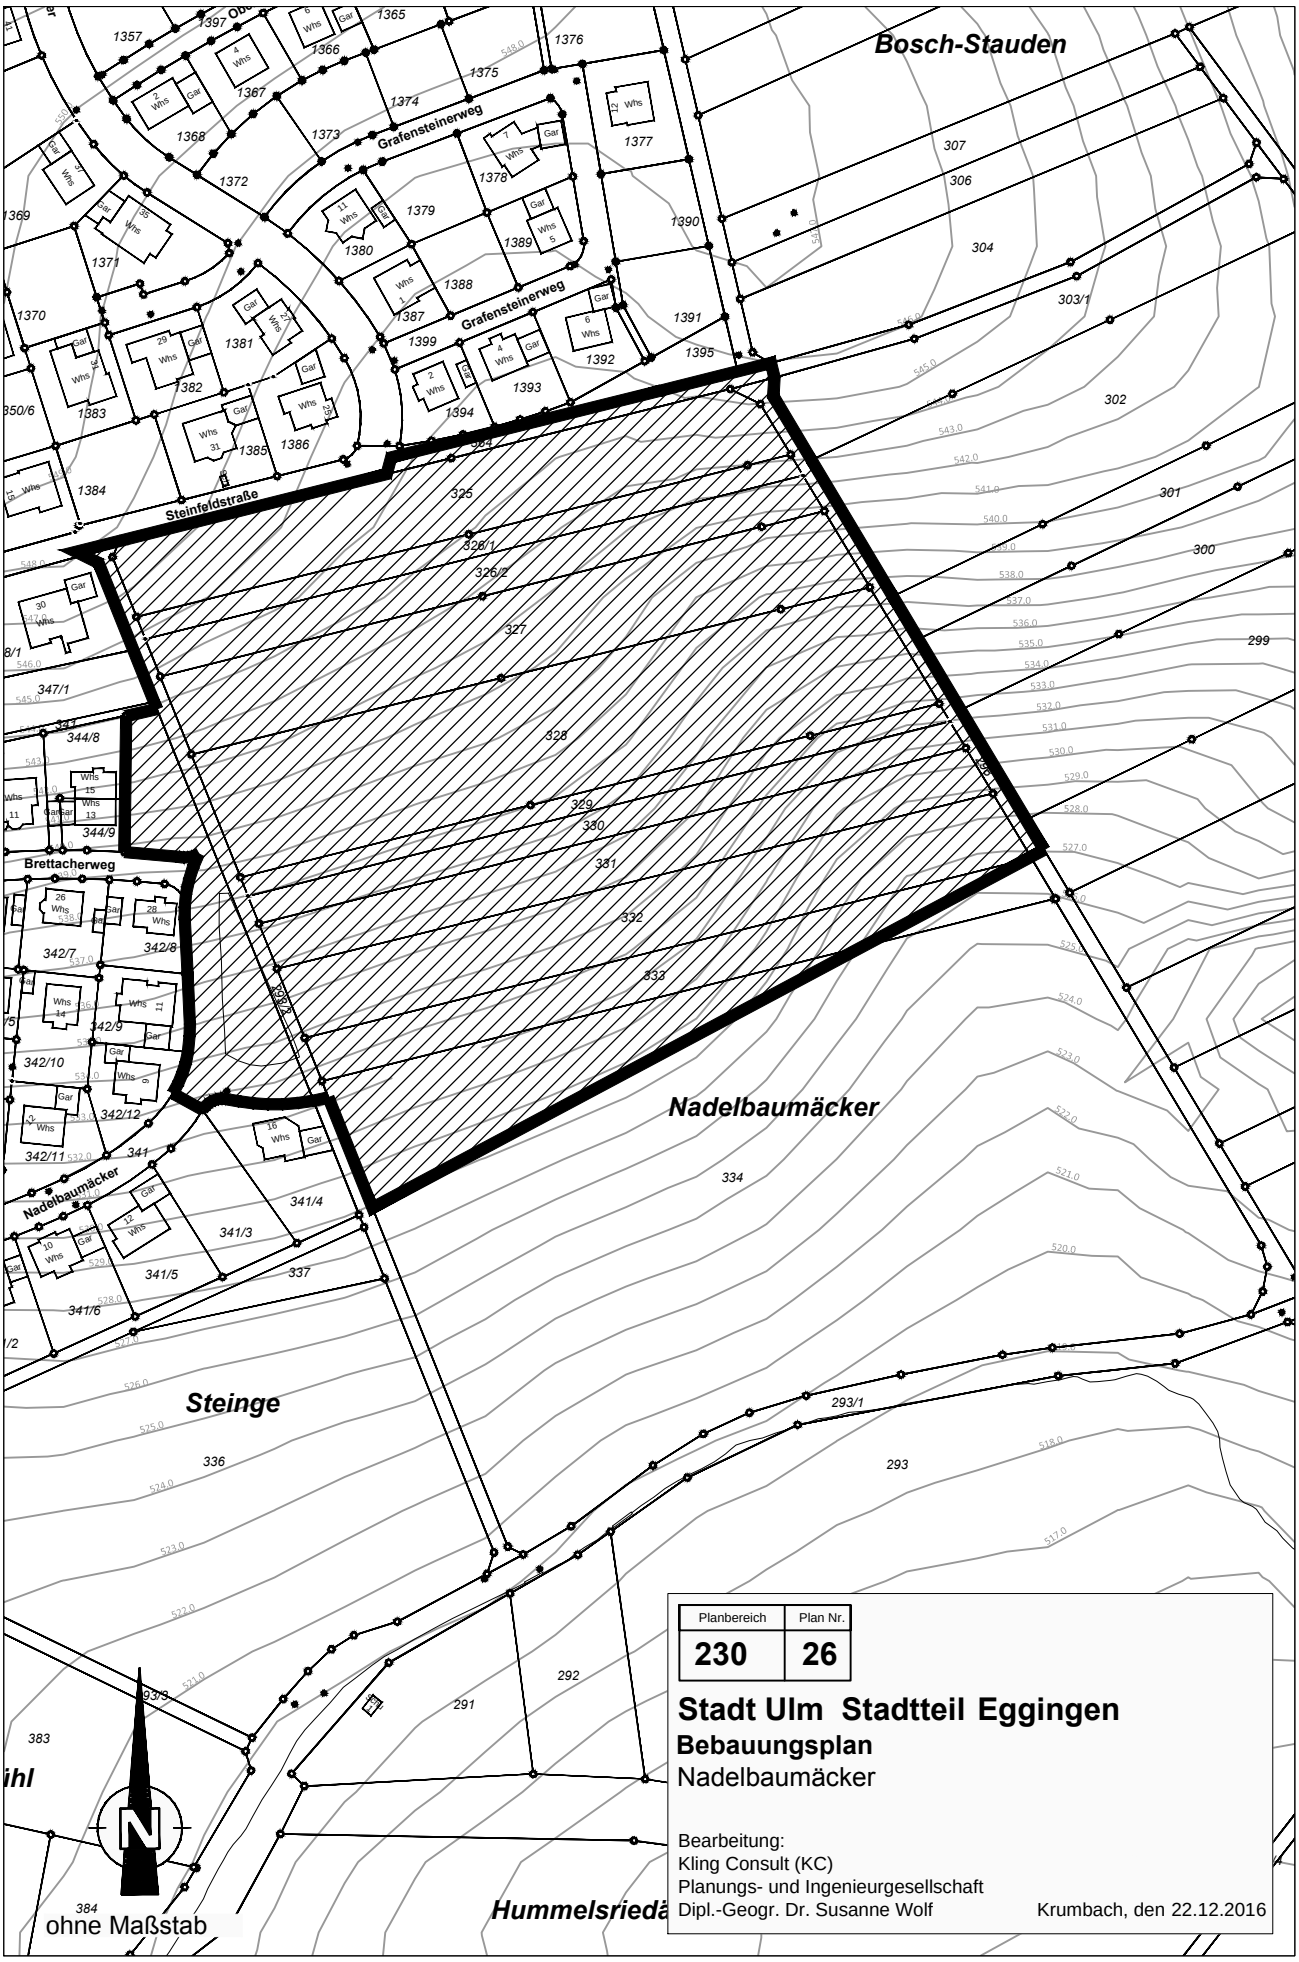

S:\10397_05 BBP Nadelbaumaecker_Stadt Ulm\20 TECHNIK 05\03 TB\AutoCAD\10397_BBP Entwurf.dwg