


**Auftraggeber:**  
 Stadt Ulm  
 Hauptabteilung Stadtplanung,  
 Umwelt, Baurecht  
 Münchner Straße 2  
 89073 Ulm

**Bauvorhaben:**  
 Bachstraße, Ulm

**Bearbeitung:**  
 ACCON GmbH  
 Provinstraße 52  
 86153 Augsburg  
 www.accon.de

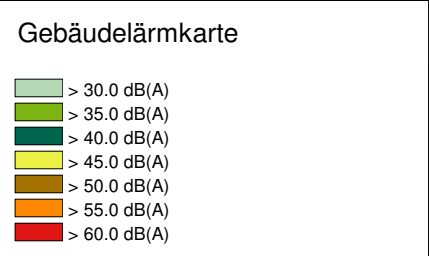


**Quelle: Straßenverkehr**  
 Berechnungsvorschrift RLS-90  
 Tagzeitraum (06.00 Uhr - 22.00 Uhr)  
 Maximaler Pegel am Gebäude

---

Maßstab 1:750

---

Datum: 14.01.2016

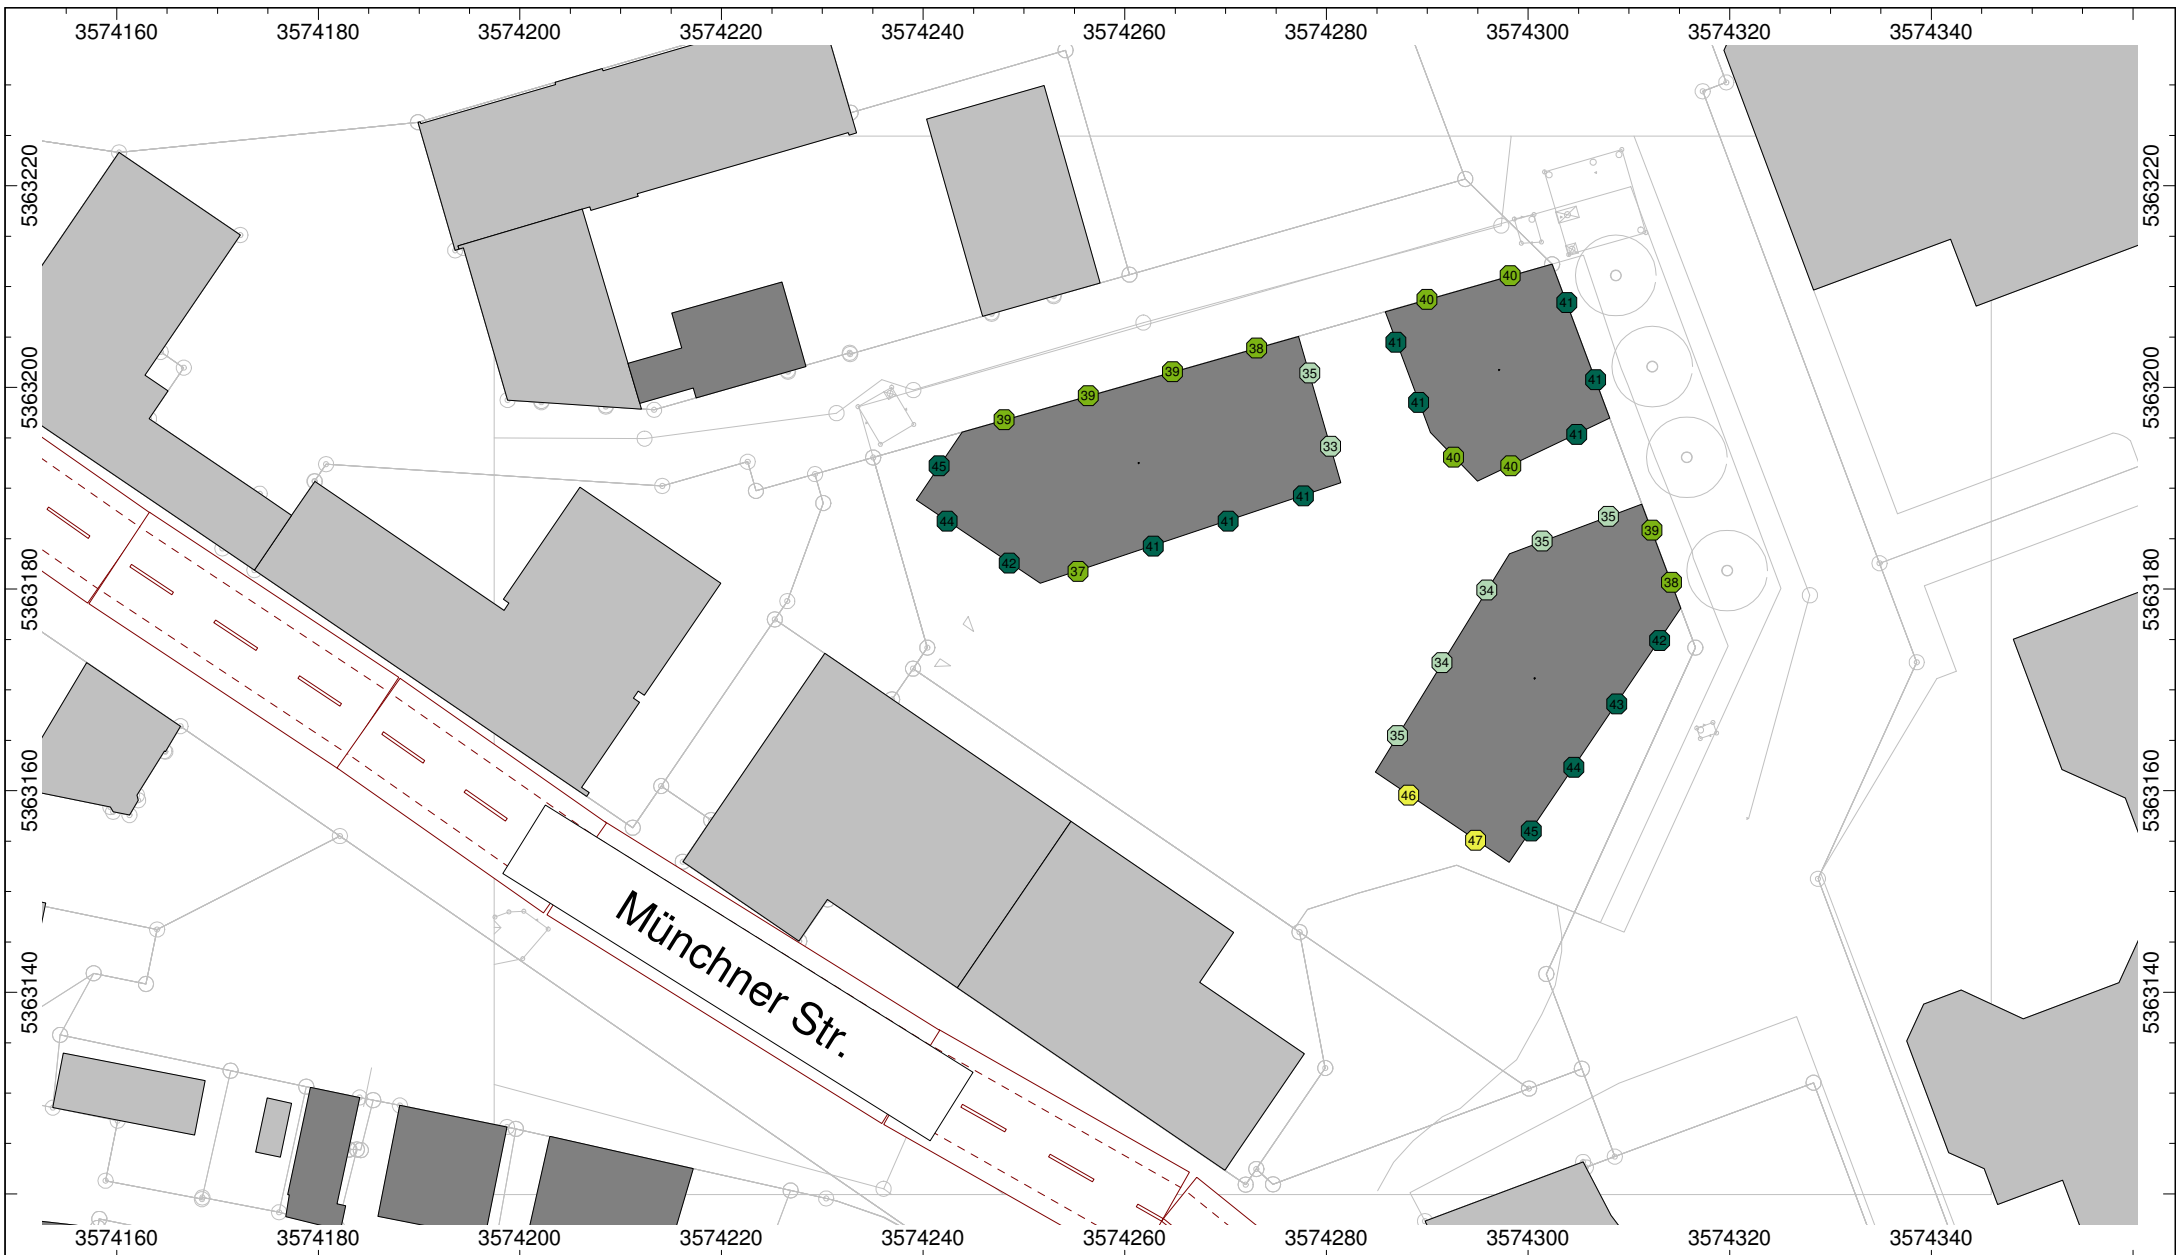

**Auftraggeber:**  
 Stadt Ulm  
 Hauptabteilung Stadtplanung,  
 Umwelt, Baurecht  
 Münchner Straße 2  
 89073 Ulm

**Bauvorhaben:**  
 Bachstraße, Ulm

**Bearbeitung:**  
 ACCON GmbH  
 Provinstraße 52  
 86153 Augsburg  
 www.accon.de



**Quelle: Straßenverkehr**  
 Berechnungsvorschrift RLS-90  
 Nachtzeitraum (22.00 Uhr - 06.00 Uhr)  
 Maximaler Pegel am Gebäude

---

**Maßstab 1:750**

---

**Datum: 14.01.2016**

