


Ansicht Nord M1:200
Halle Ost und West

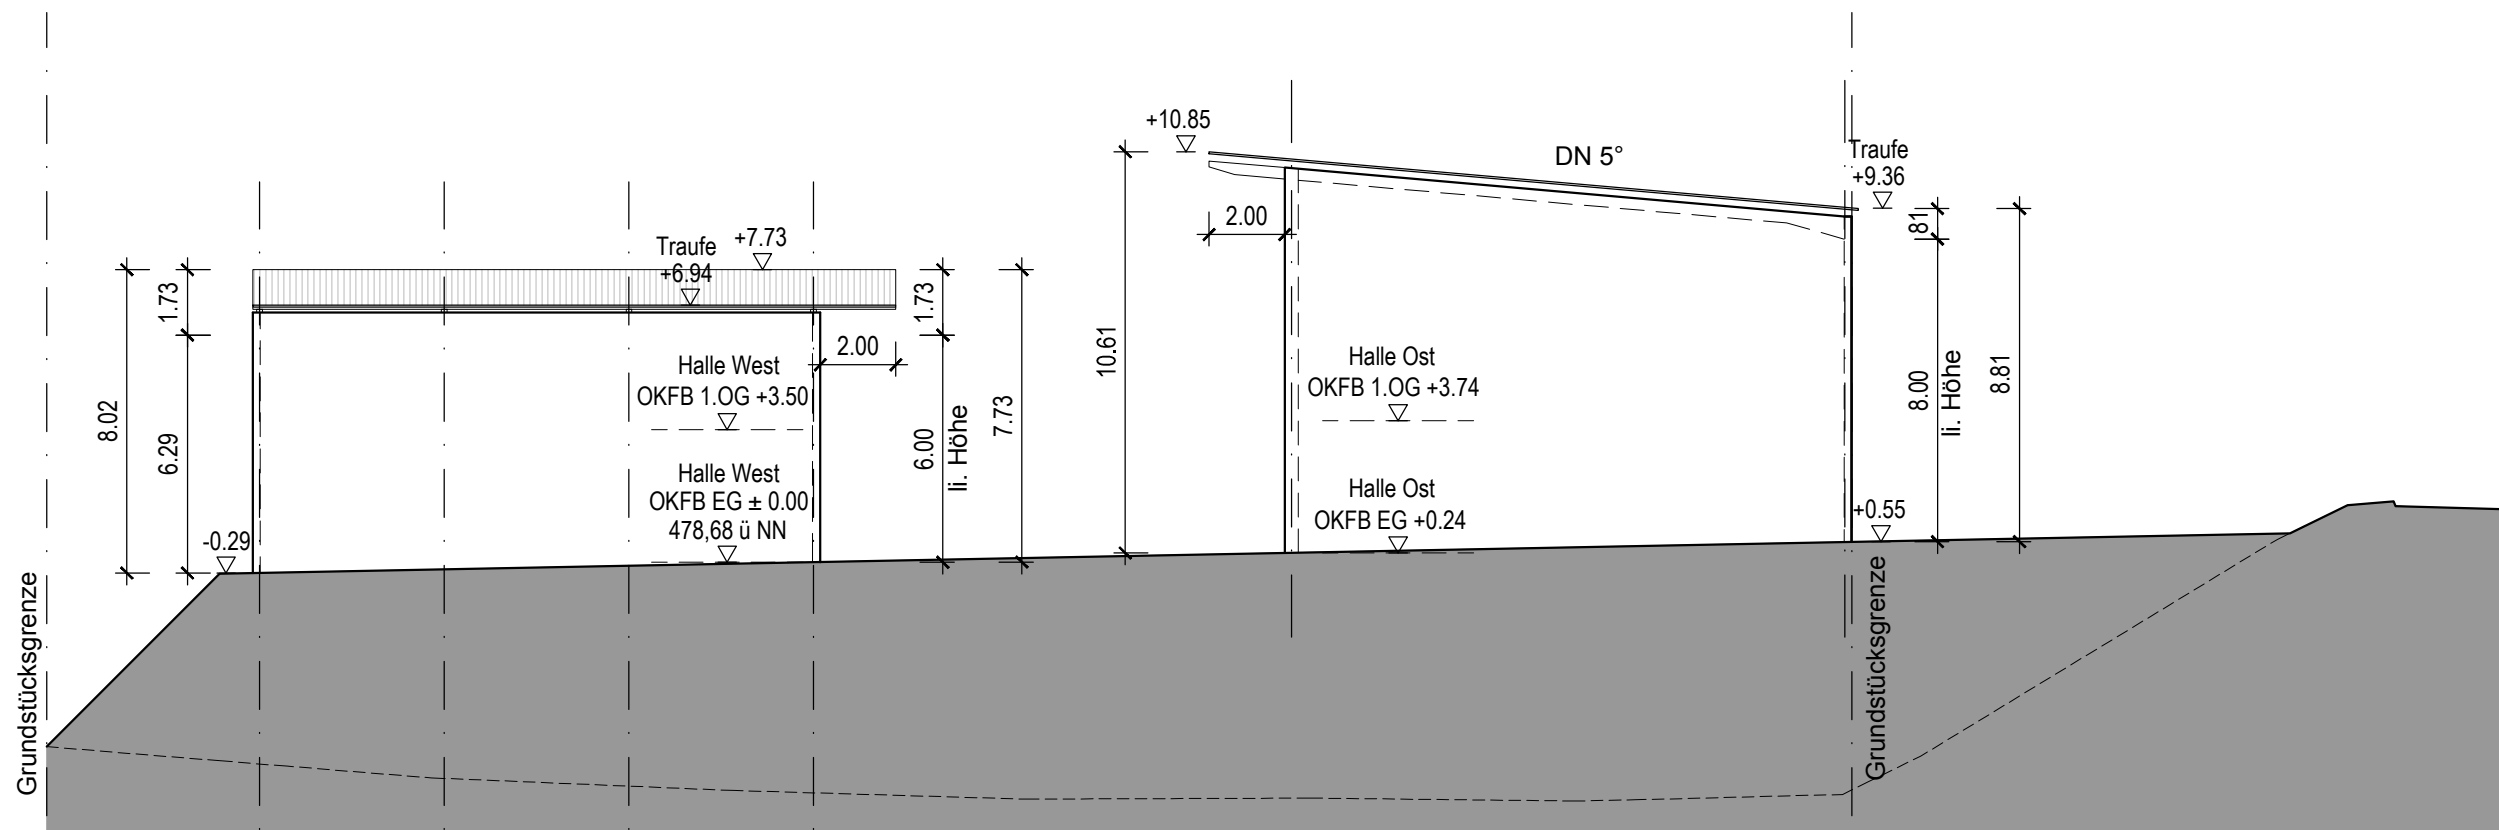

Ansicht Süd M1:200
Halle Ost und West

± 0,00 ≙ 478,68 m ü. NN

AUSSICHT
ARCHITEKTUR

AUSSICHT ARCHITEKTUR GmbH
Adolf-Reichwein-Weg 14 89075 Ulm
T 0731 55 21 85 11
E post@aussichtarchitektur.de
www.aussichtarchitektur.de

PROJEKT		BAUHERR	
Vorhabenbezogener Bebauungsplan Illerstraße 89079 Ulm		Immo Iller 205 GbR Ernst-Abbe-Str. 26 89079 Ulm	
PLANNUMMER	INDEX	MASSSTAB	PLANINHALT
003	-	1:200	Vorentwurf Ansichten Nord und Süd
DATUM	STATUS	GEZ.	
05.12.16	-	AYH	

VORABZUG