


Neue Straße

214

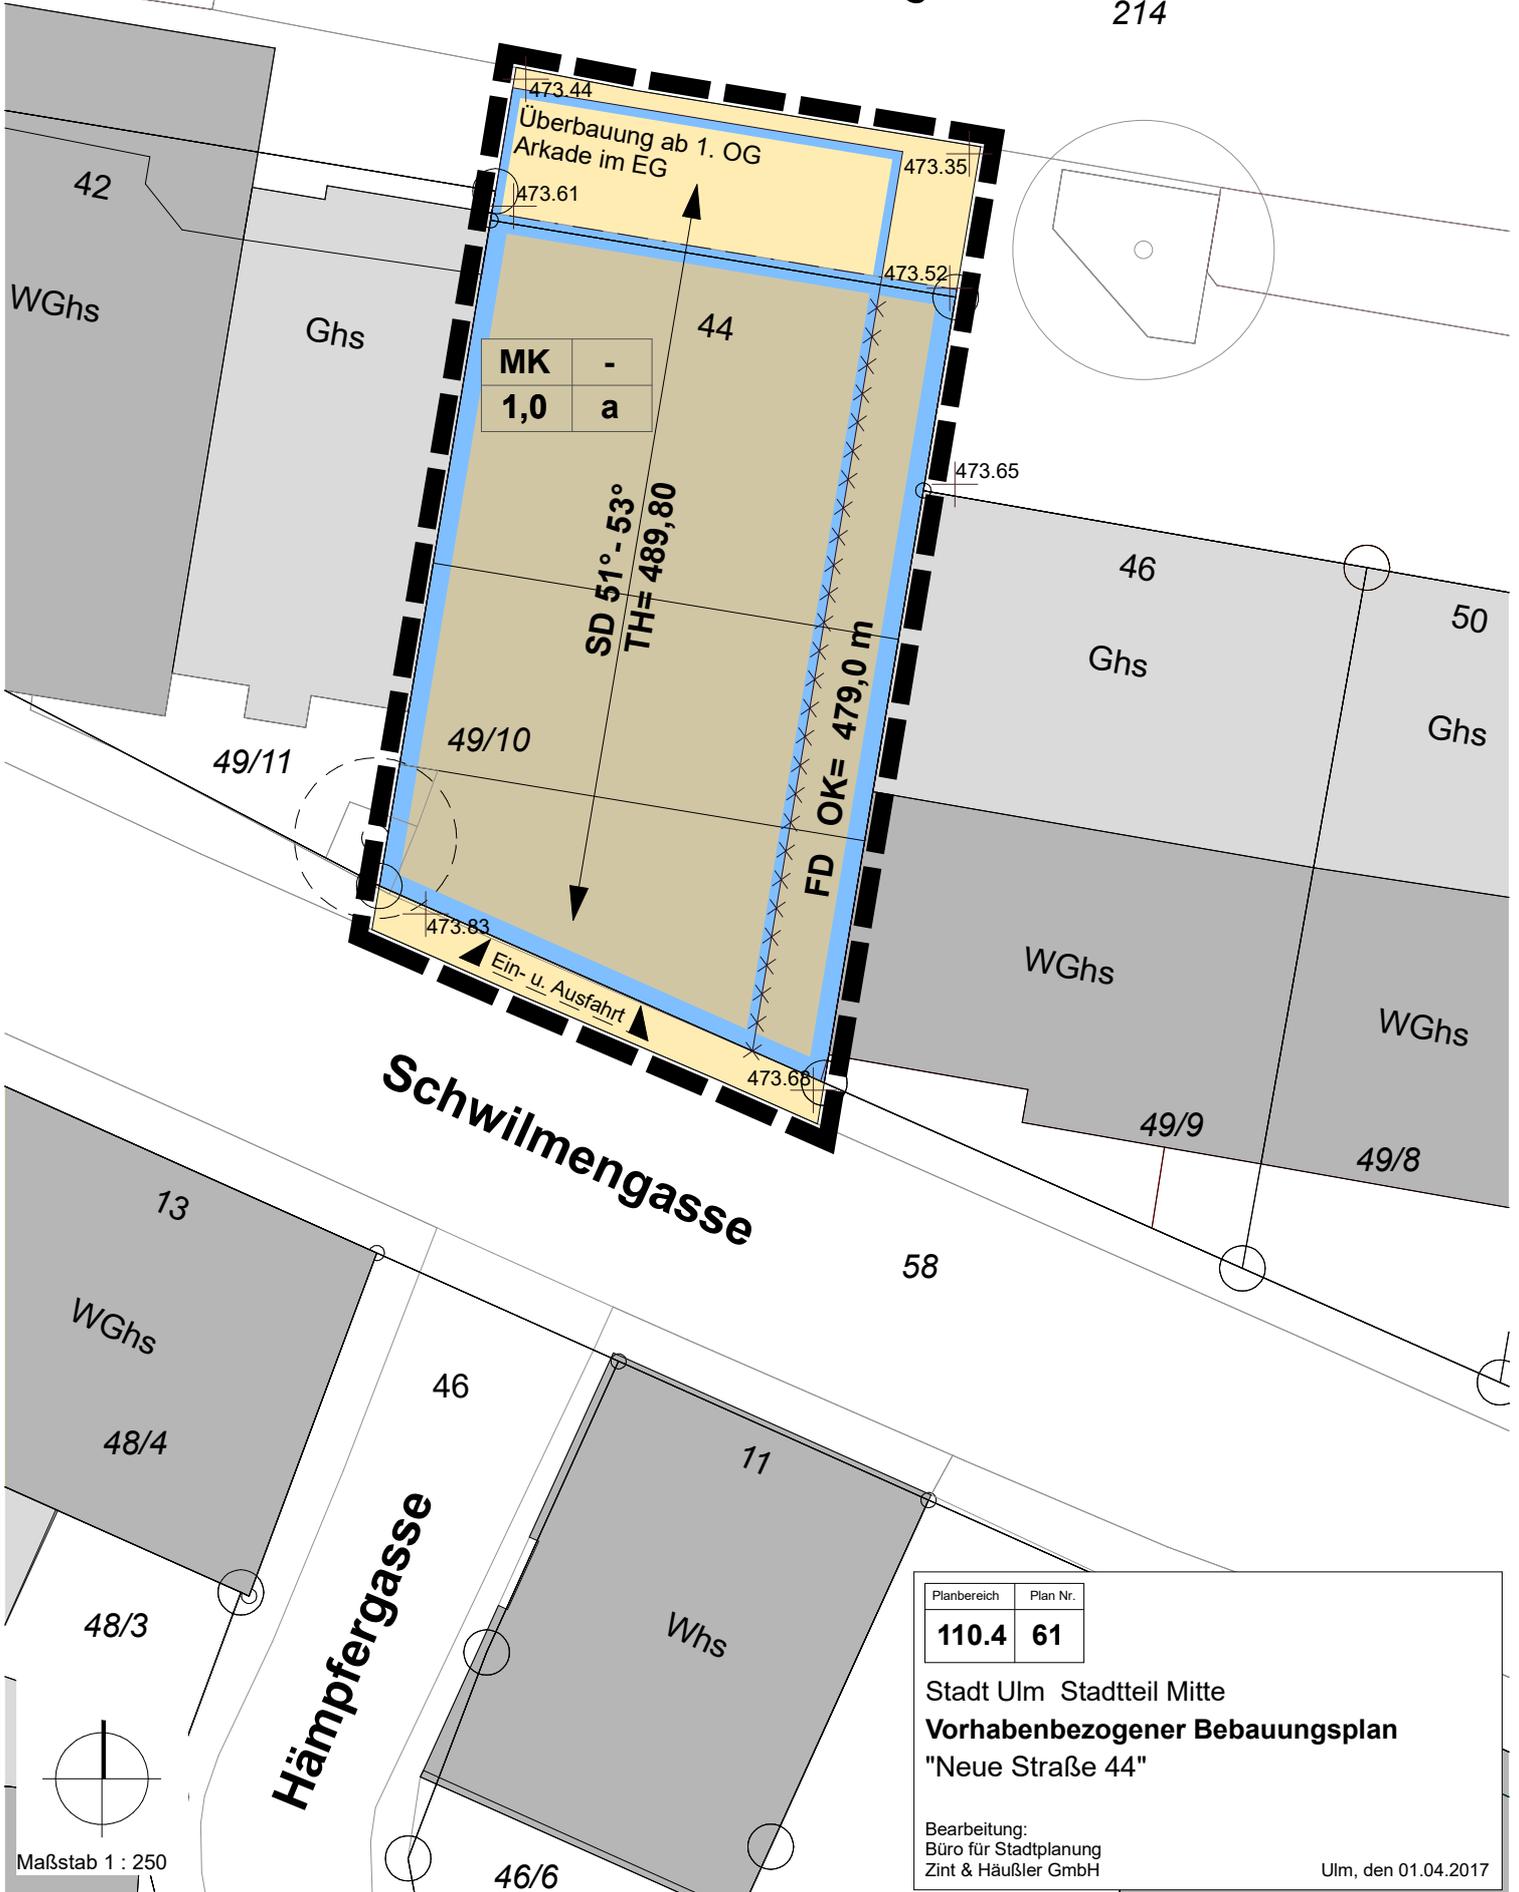

MK	-
1,0	a

SD 51° - 53°
TH = 489,80

FD OK = 479,0 m

Ein- u. Ausfahrt

Planbereich	Plan Nr.
110.4	61

Stadt Ulm Stadtteil Mitte
Vorhabenbezogener Bebauungsplan
"Neue Straße 44"

Bearbeitung:
Büro für Stadtplanung
Zint & Häußler GmbH

Ulm, den 01.04.2017

Maßstab 1 : 250