


Wengenviertel



SCHWARZPLAN M: 1_1000




Lageplan M: 1_500

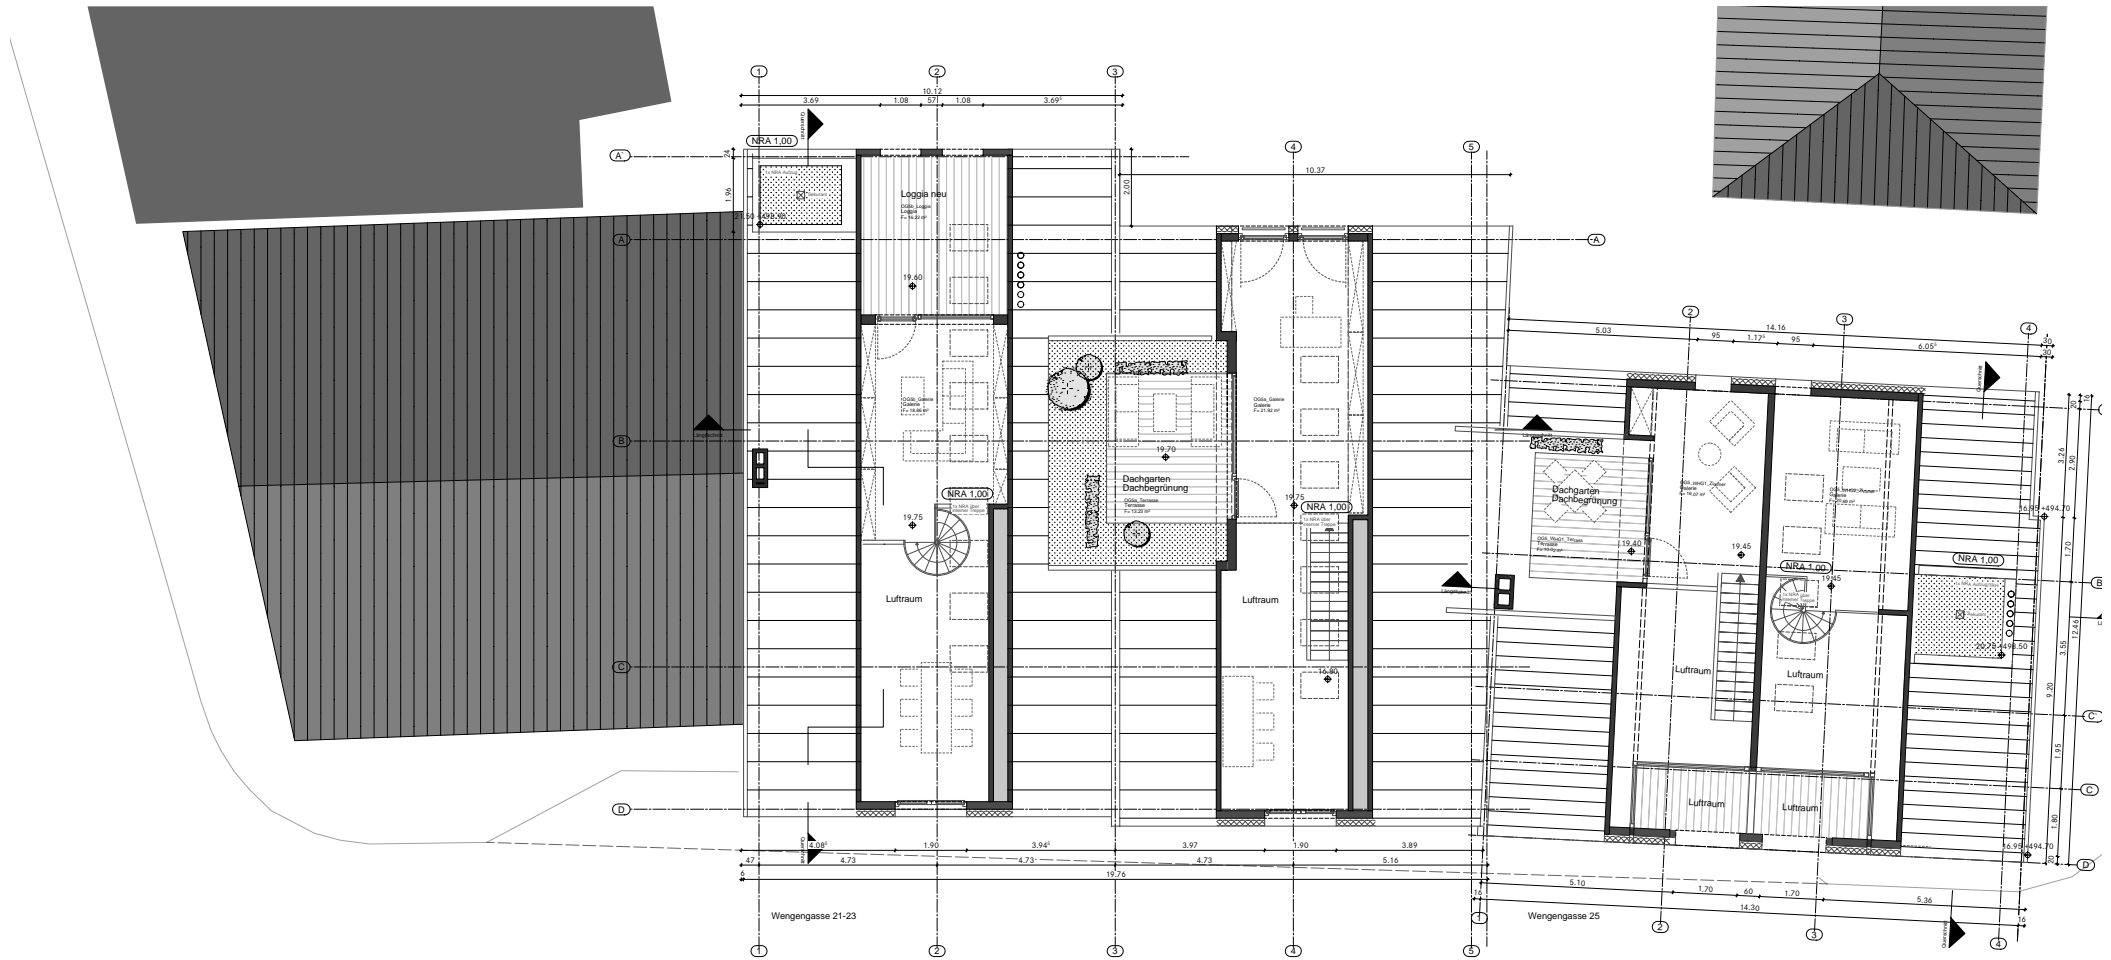


Copyright Wulf Oswald. Weitergabe und Vervielfältigung nur mit schriftlicher Genehmigung von Wulf Oswald.

DACHGESCHOSS M: 1_200

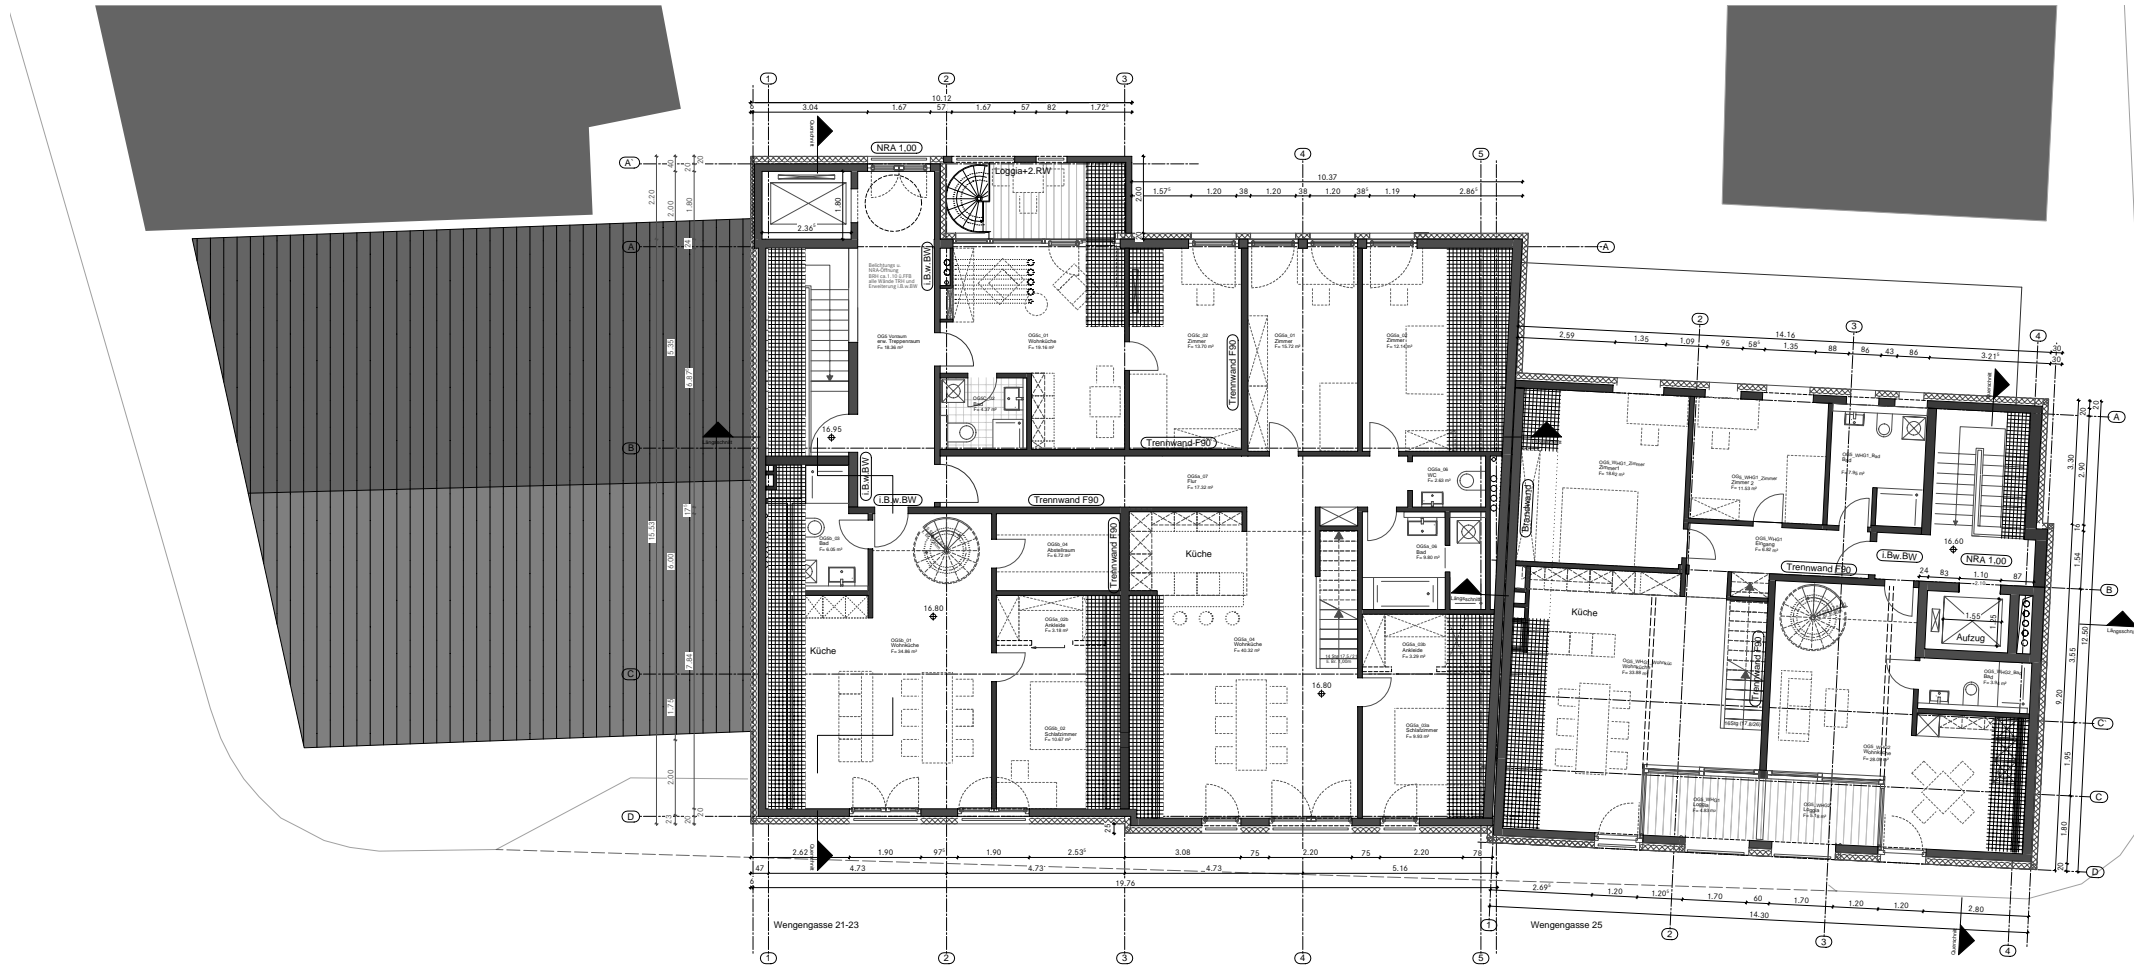


5.OBERGESCHOSS M: 1_200

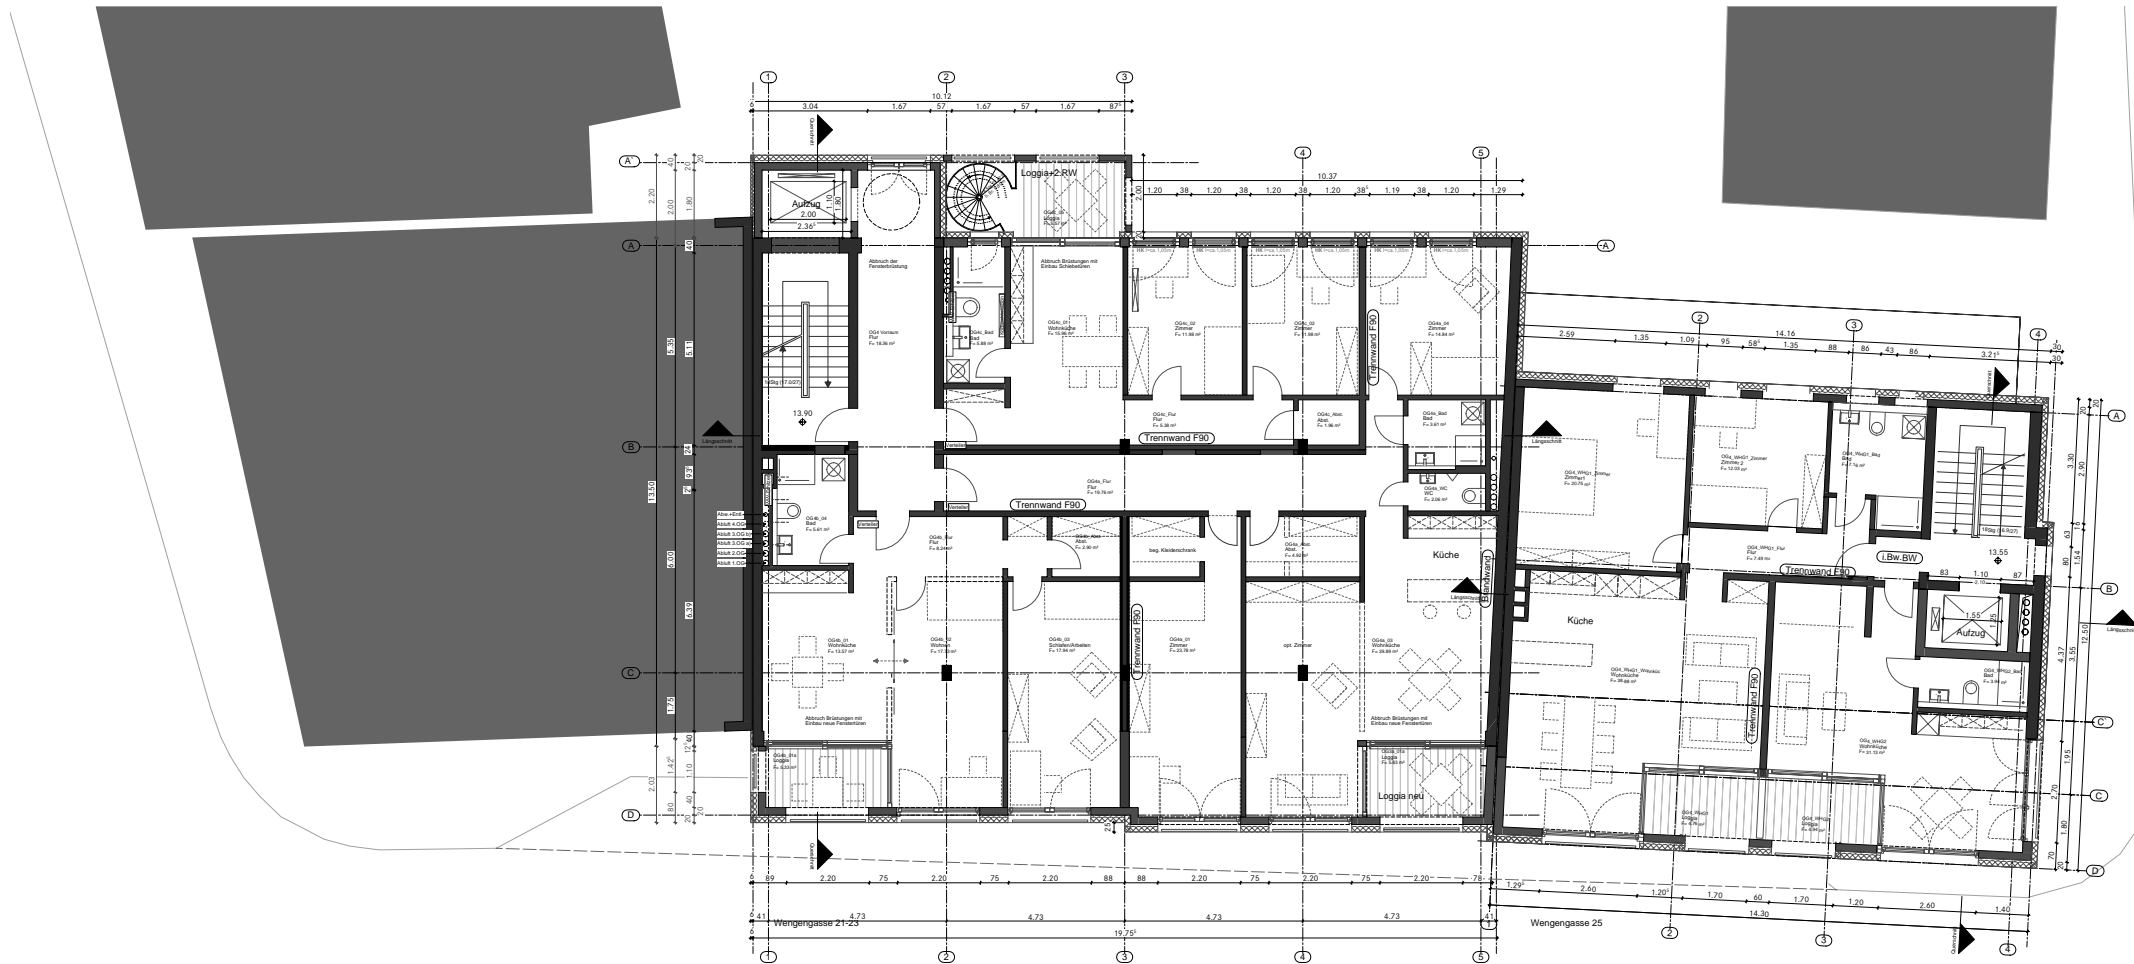


REGELGESCHOSS (3.OG und 4.OG) M: 1_200

Copyright Wulf Oswald. Weitergabe und Vervielfältigung nur mit schriftlicher Genehmigung von Wulf Oswald.

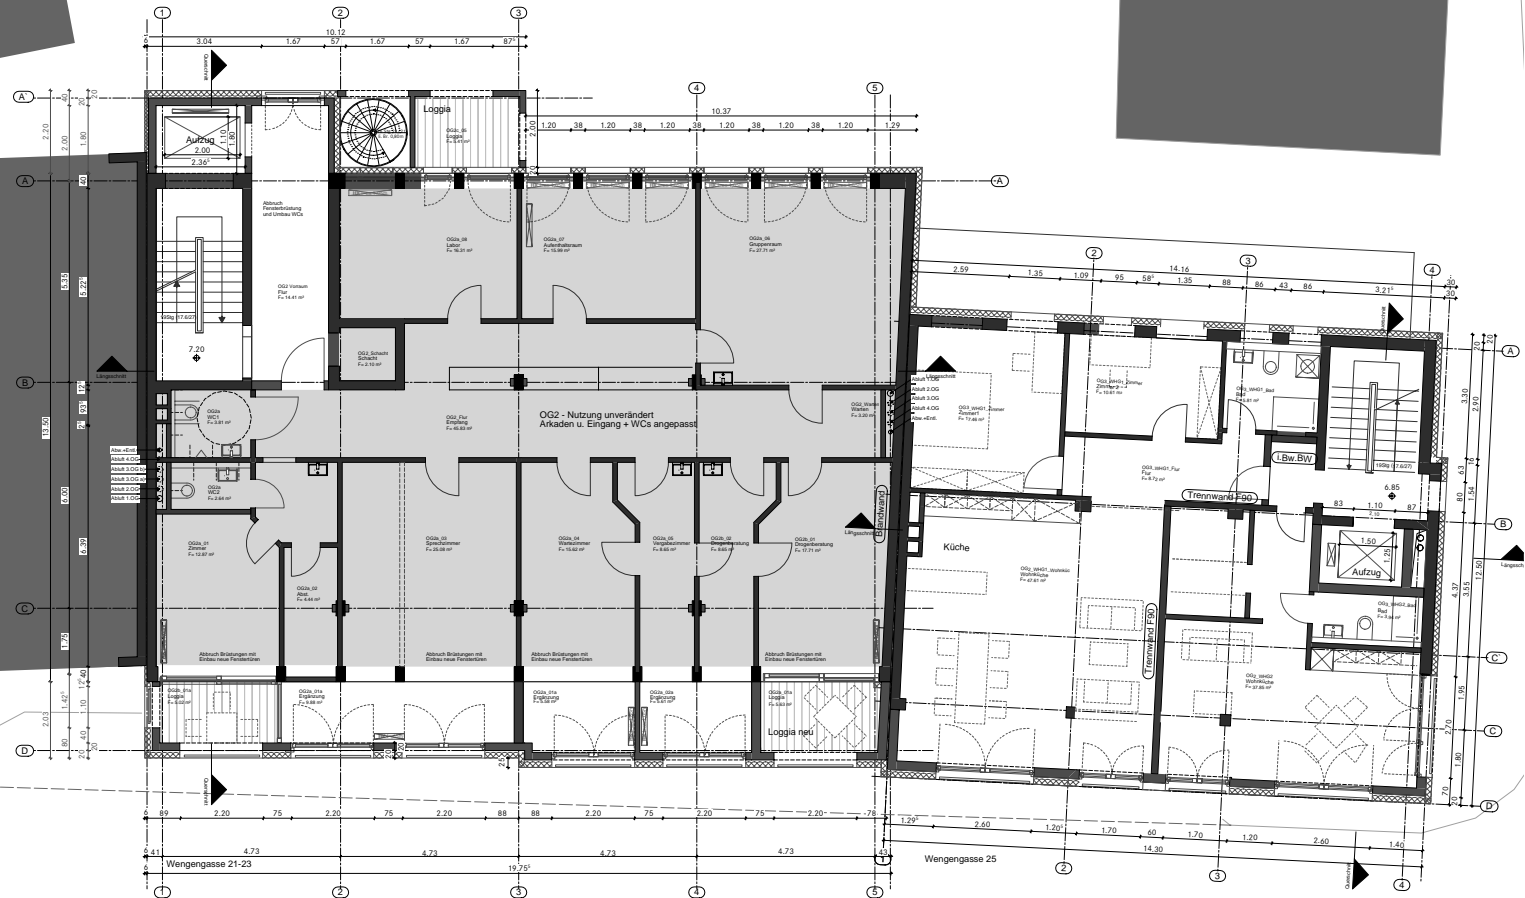


2.OBERGESCHOSS M: 1_200

Bestand ohne wesentliche Änderung

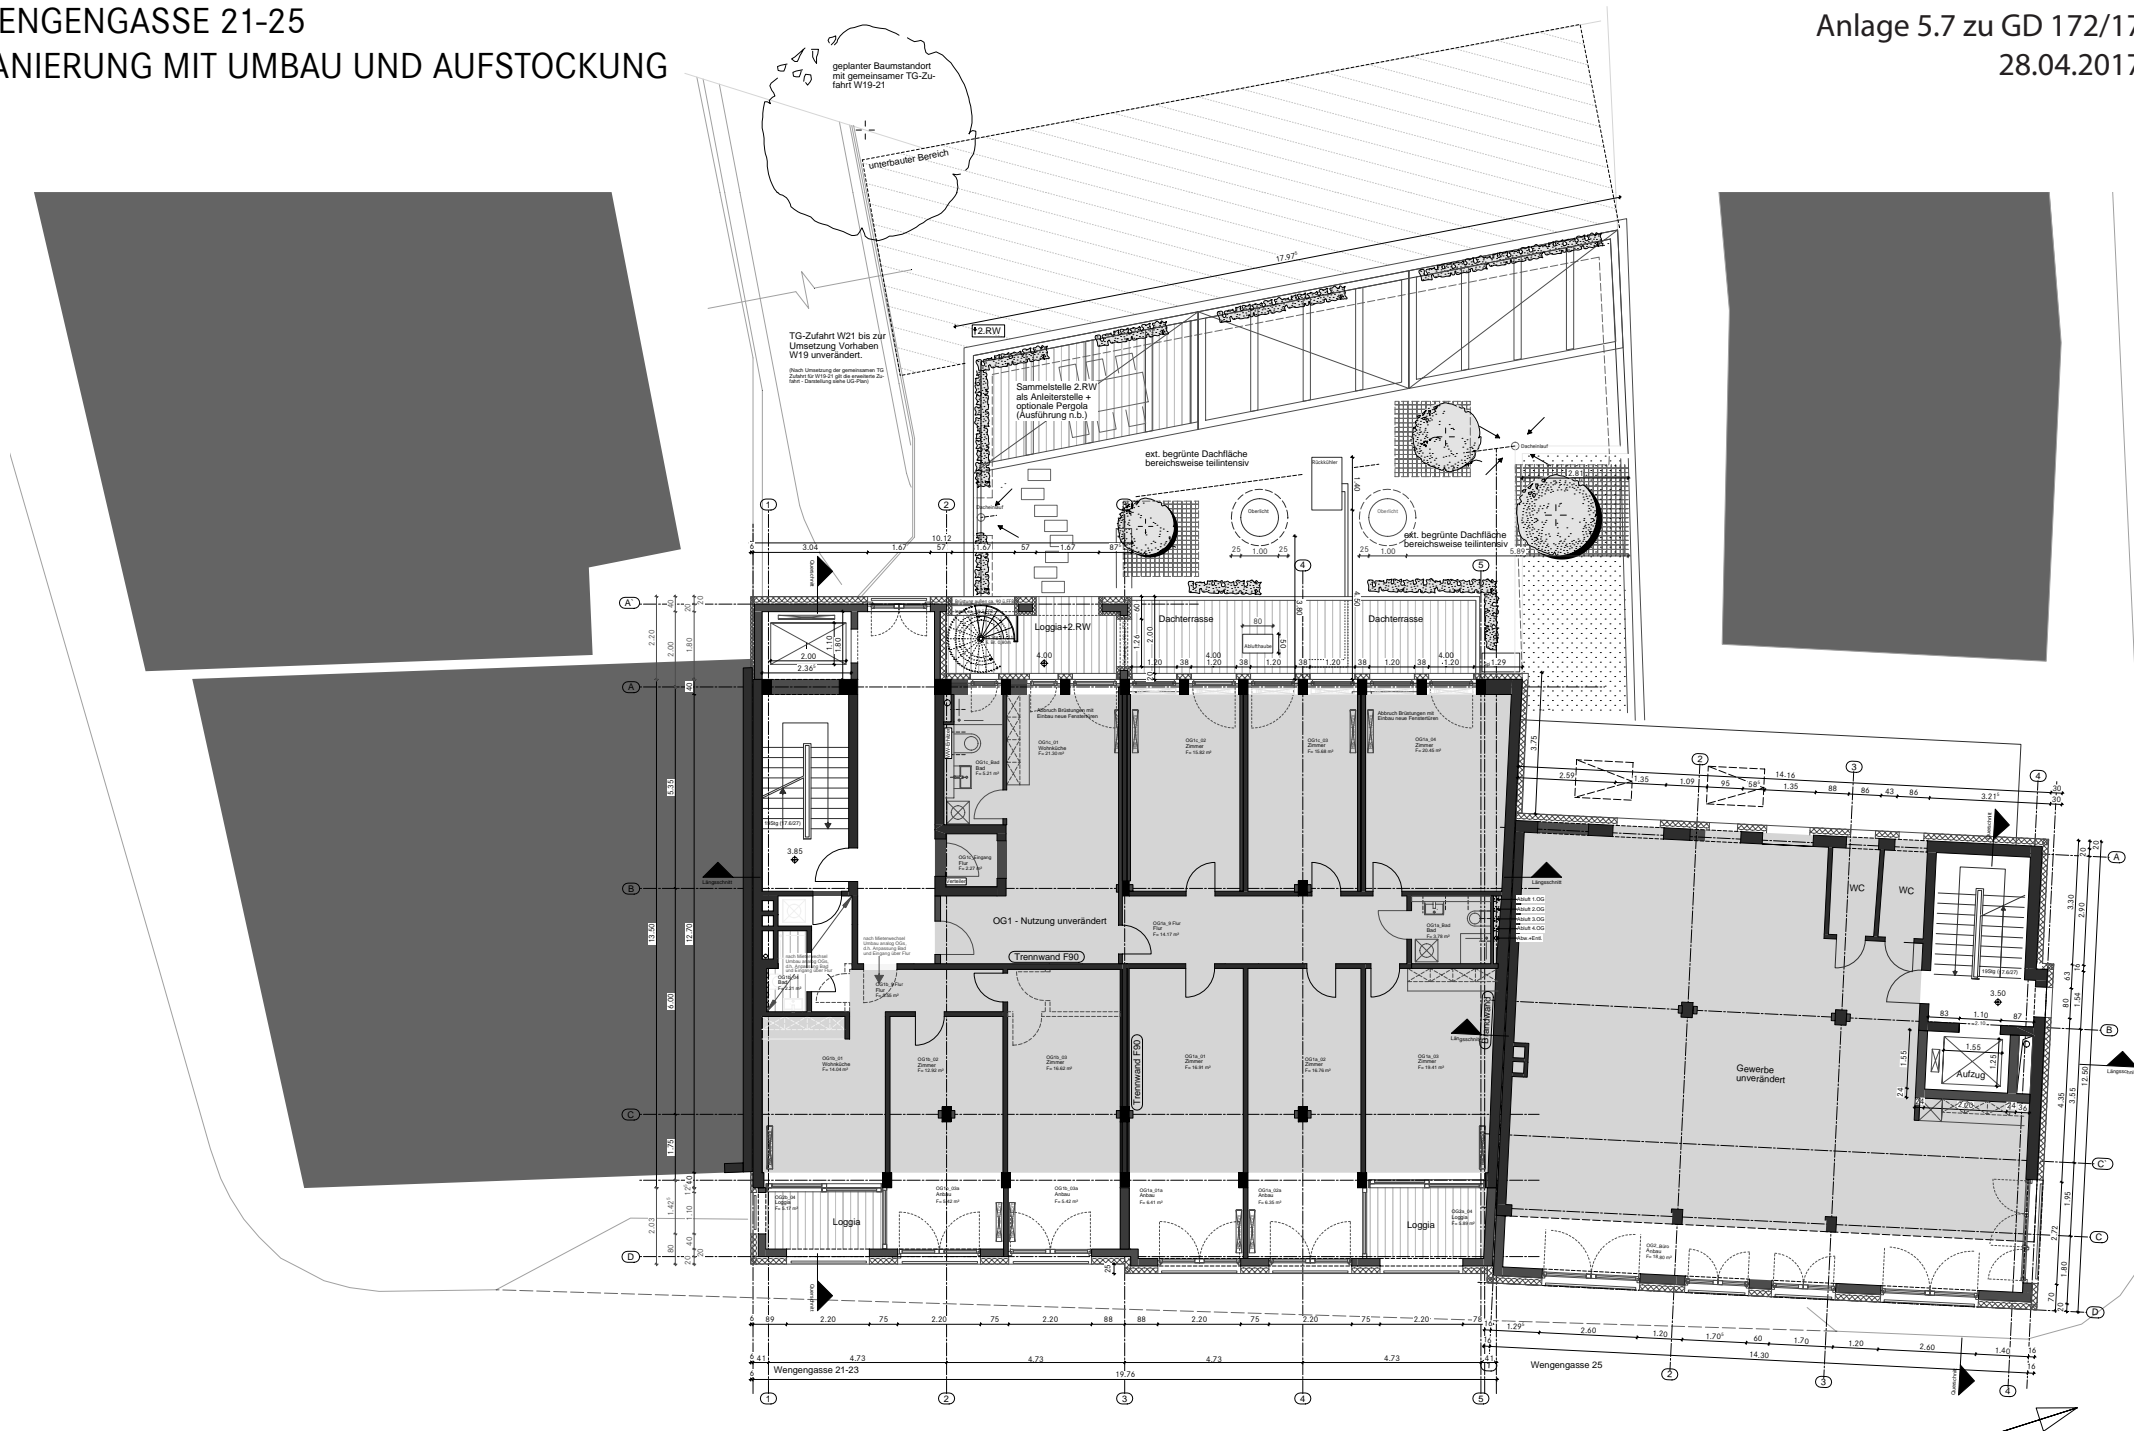

1.OBERGESCHOSS M: 1_200

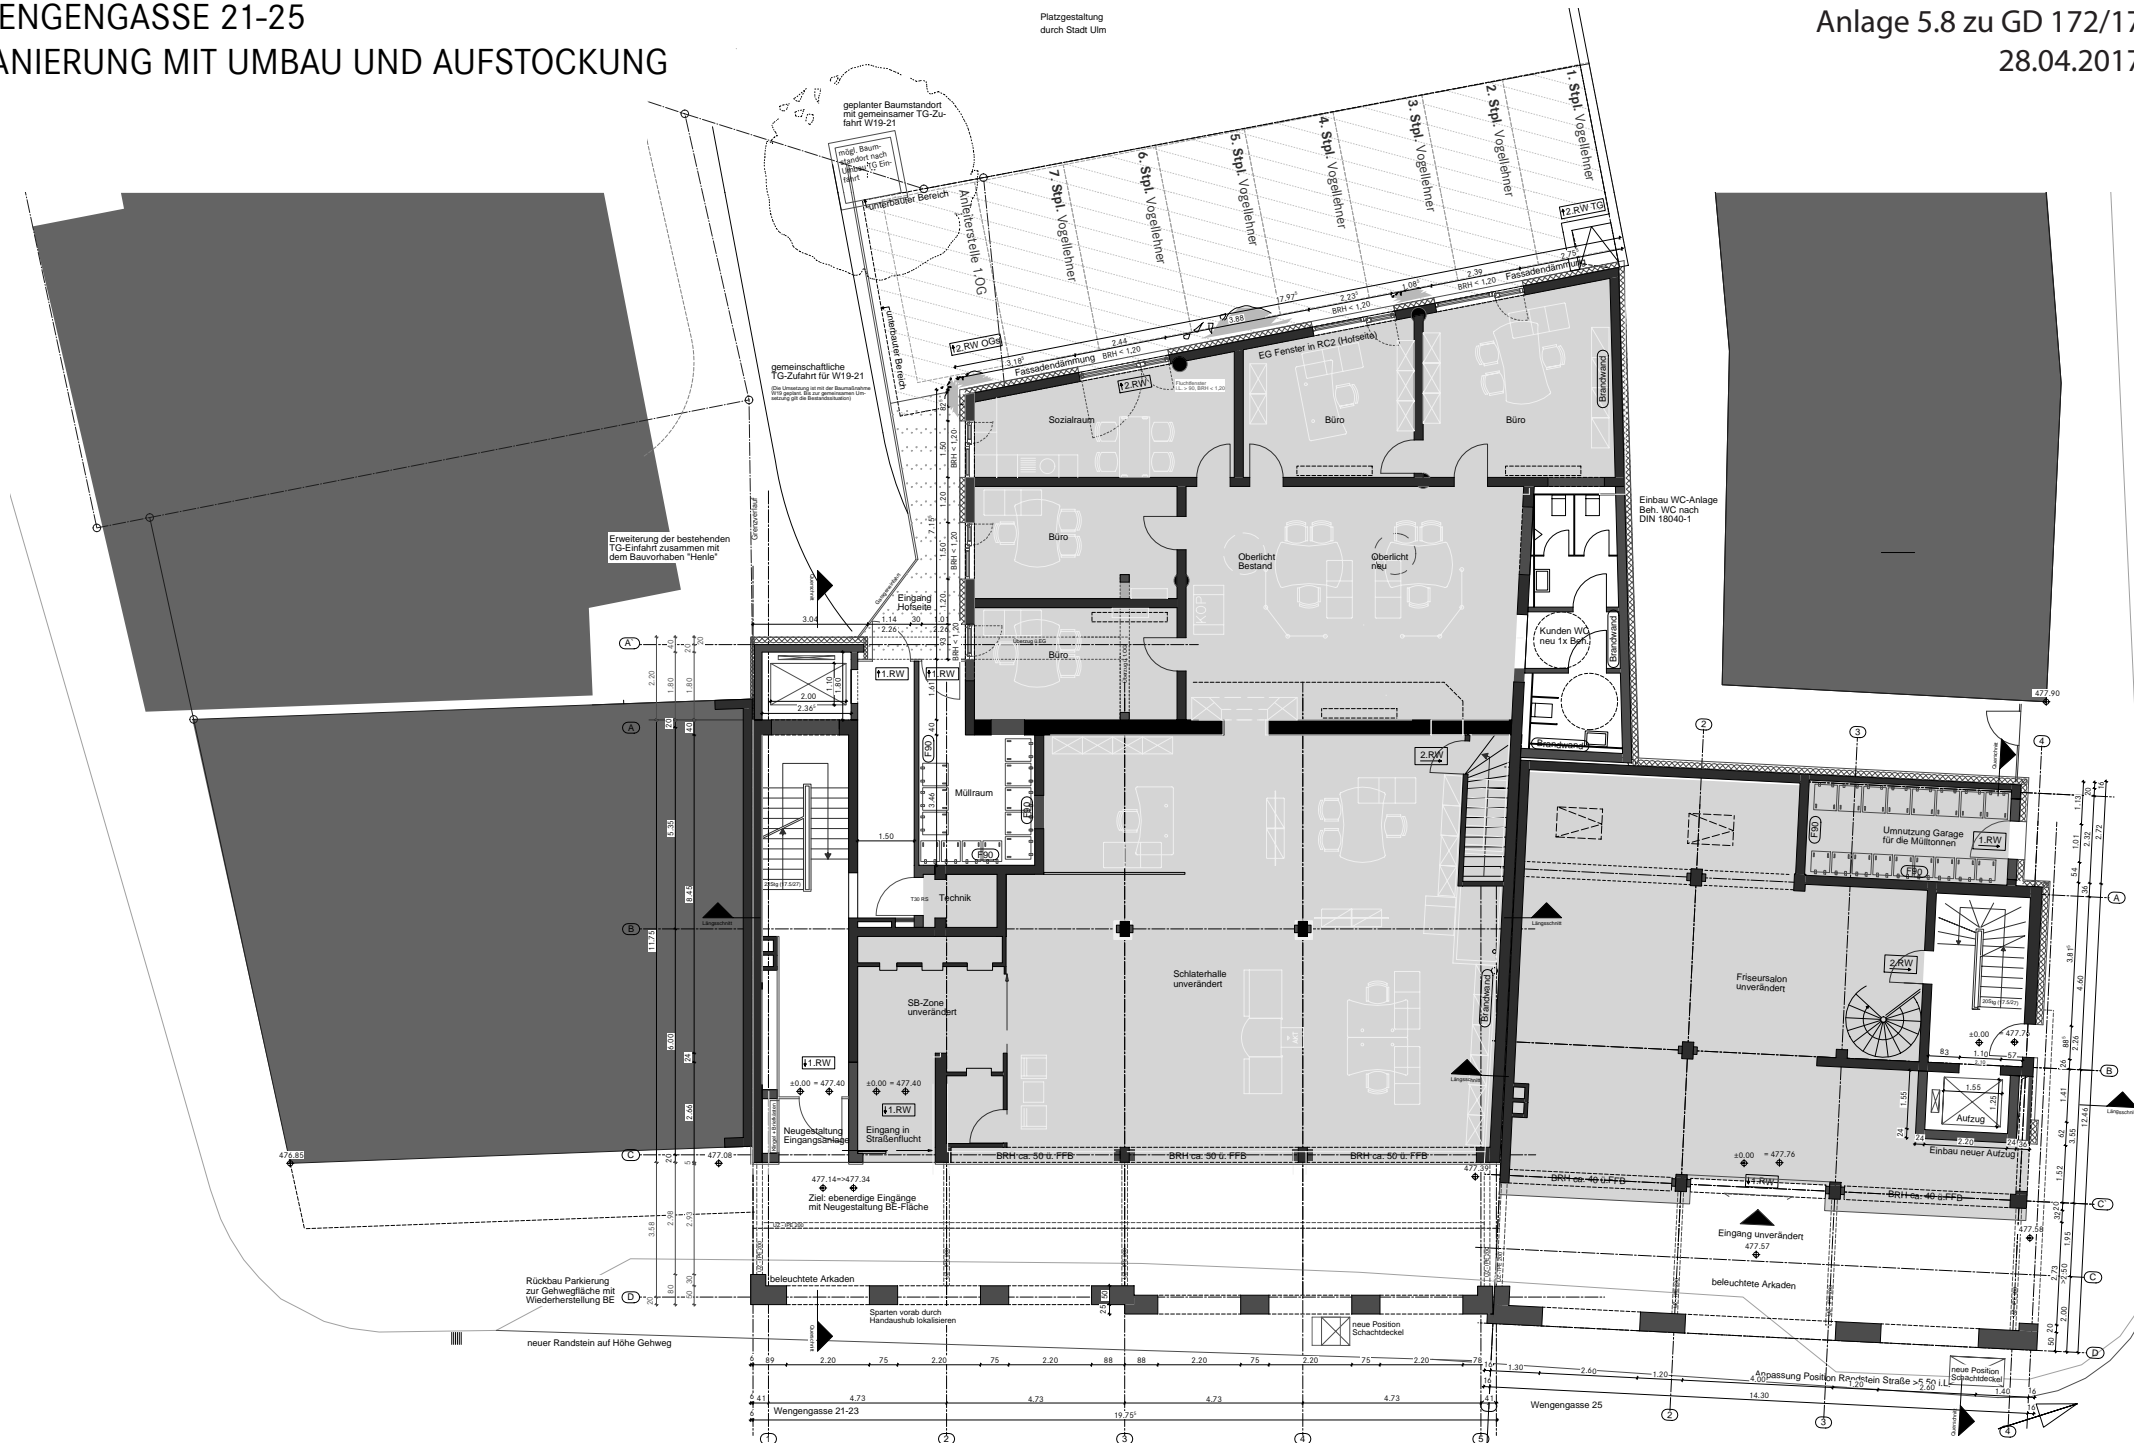

ERDGESCHOSS M: 1_200

Bestand ohne wesentliche Änderung


Copyright Wulf Oschwald. Weitergabe und Vervielfältigung nur mit schriftlicher Genehmigung von Wulf Oschwald.



1. UNTERGESCHOSS M: 1_200

Bestand ohne wesentliche Änderung

Copyright Wulf Oswald. Weitergabe und Vervielfältigung nur mit schriftlicher Genehmigung von Wulf Oswald.

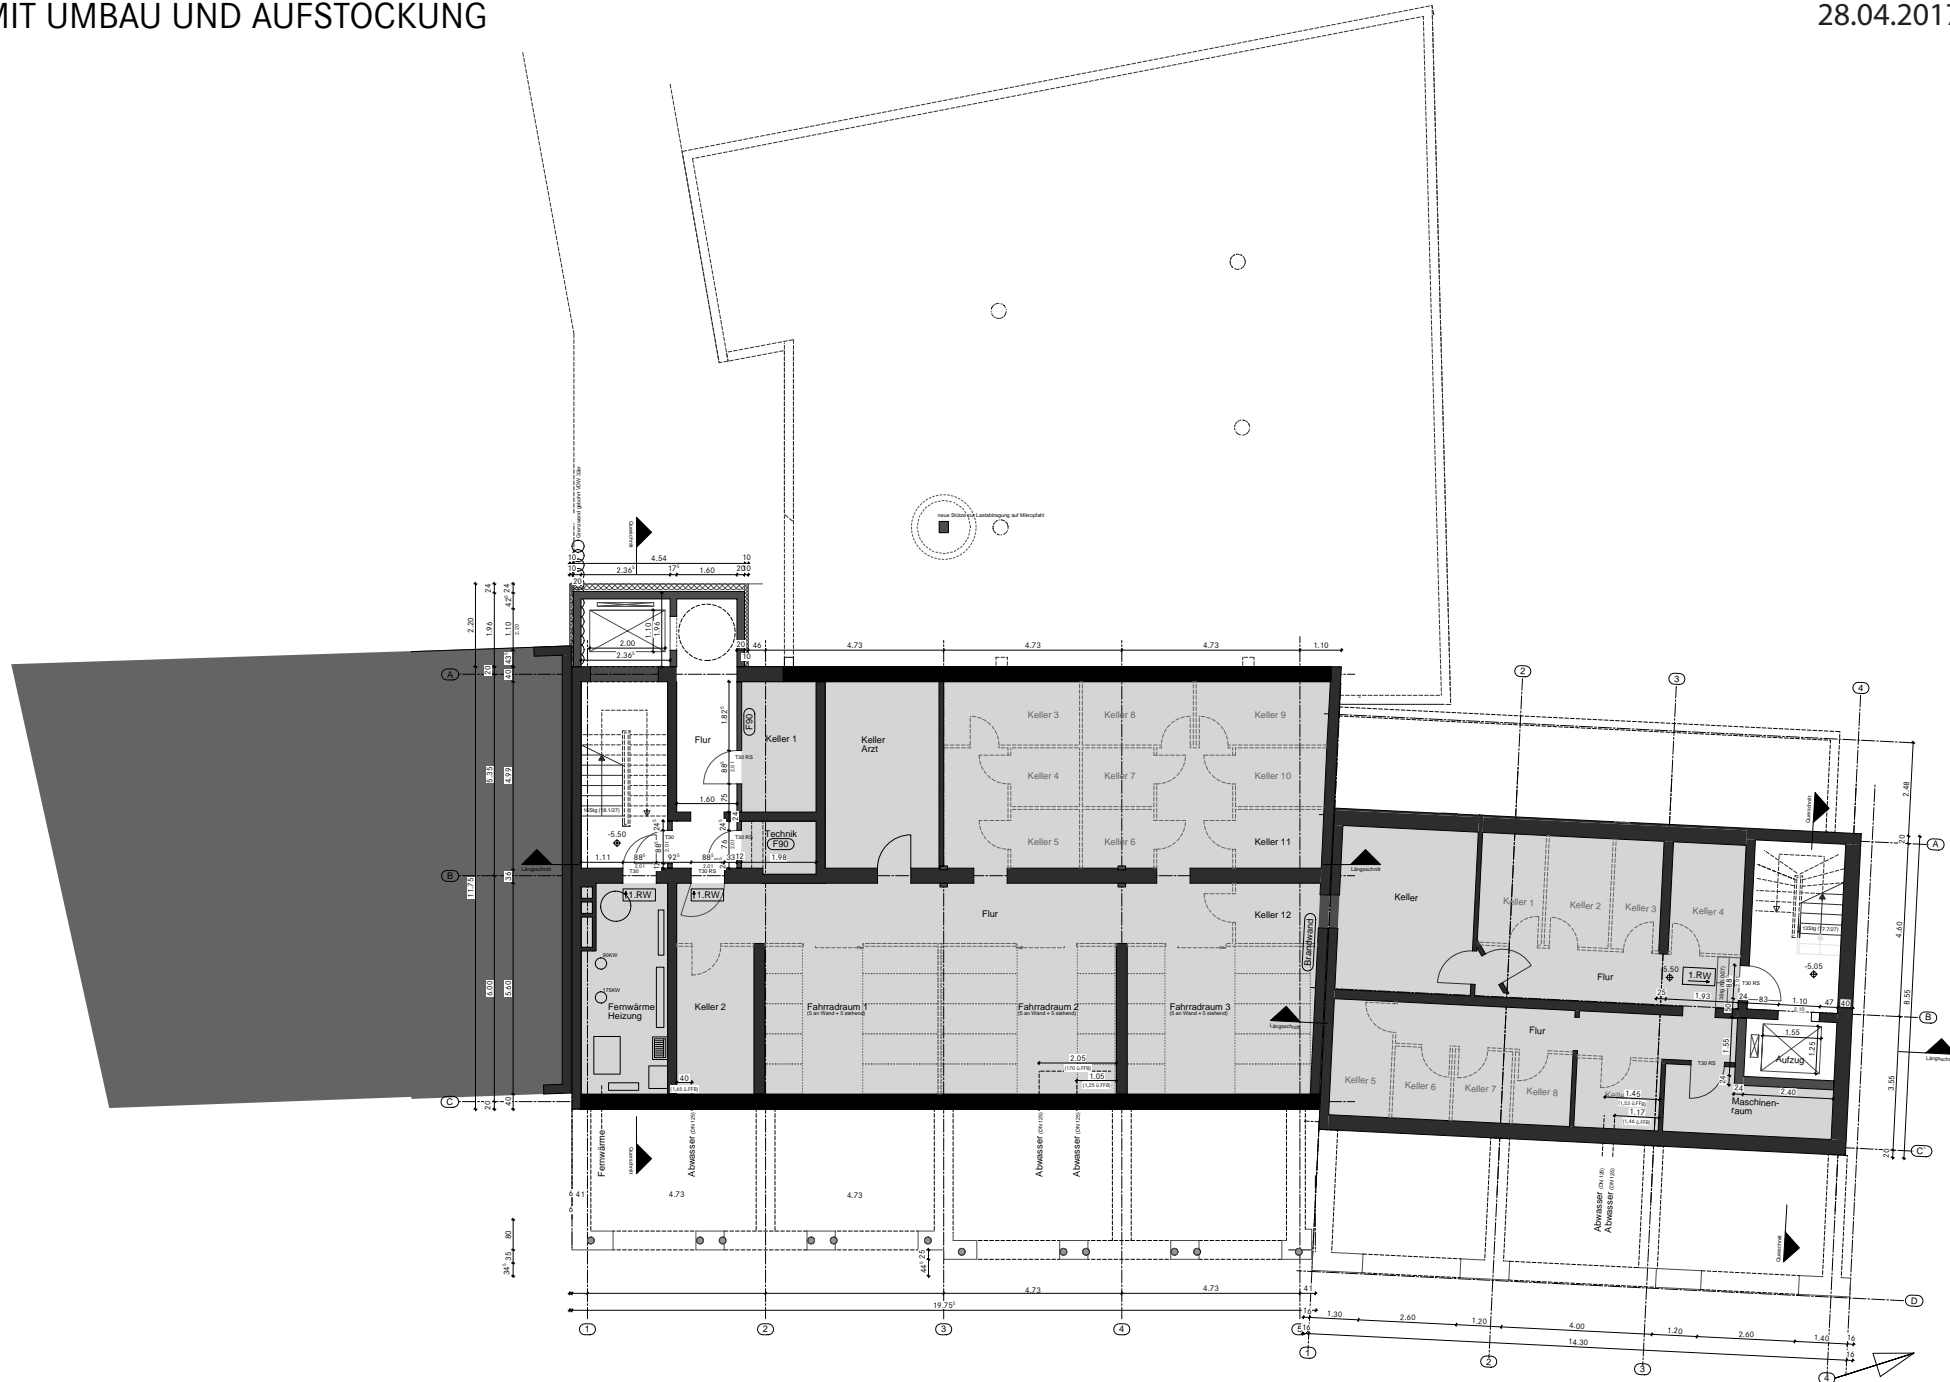

2.UNTERGESCHOSS M: 1_200

Bestand ohne wesentliche Änderung




Copyright Wulf Oswald. Weitergabe und Vervielfältigung nur mit schriftlicher Genehmigung von Wulf Oswald.

ANSICHT WESTSEITE M: 1_200




ANSICHT OSTSEITE M: 1_200


Copyright Wulf Oswald. Weitergabe und Vervielfältigung nur mit schriftlicher Genehmigung von Wulf Oswald.

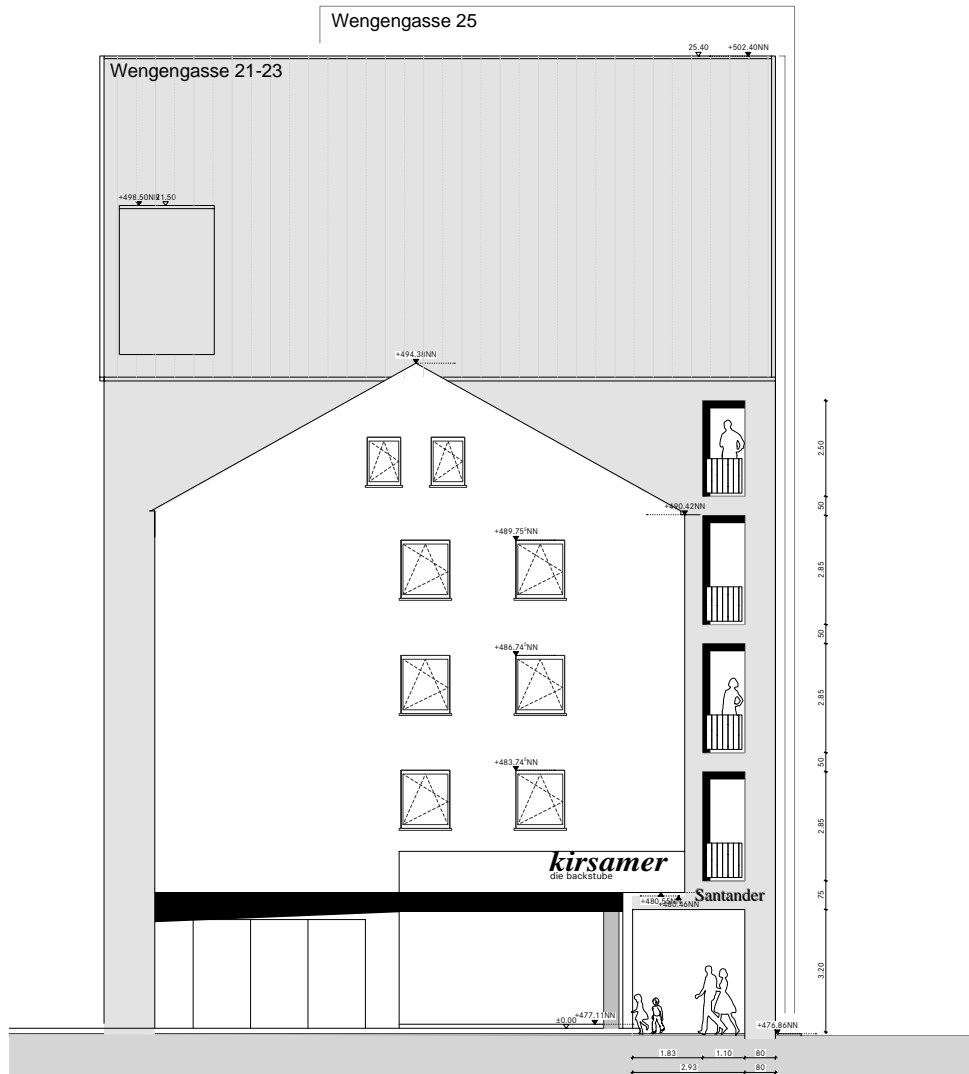

ANSICHT SÜDSEITE M: 1_200

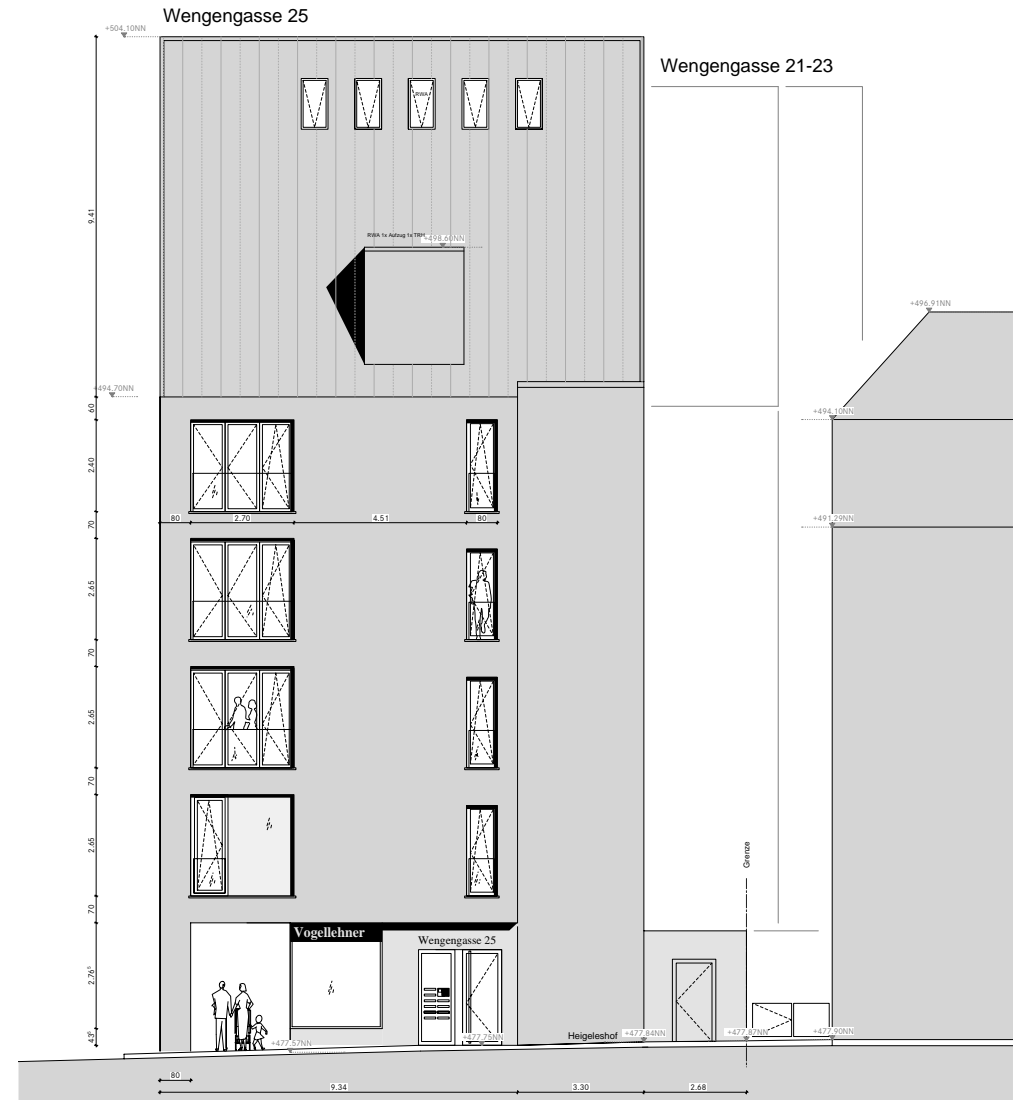


ANSICHT NORDSEITE M: 1_200

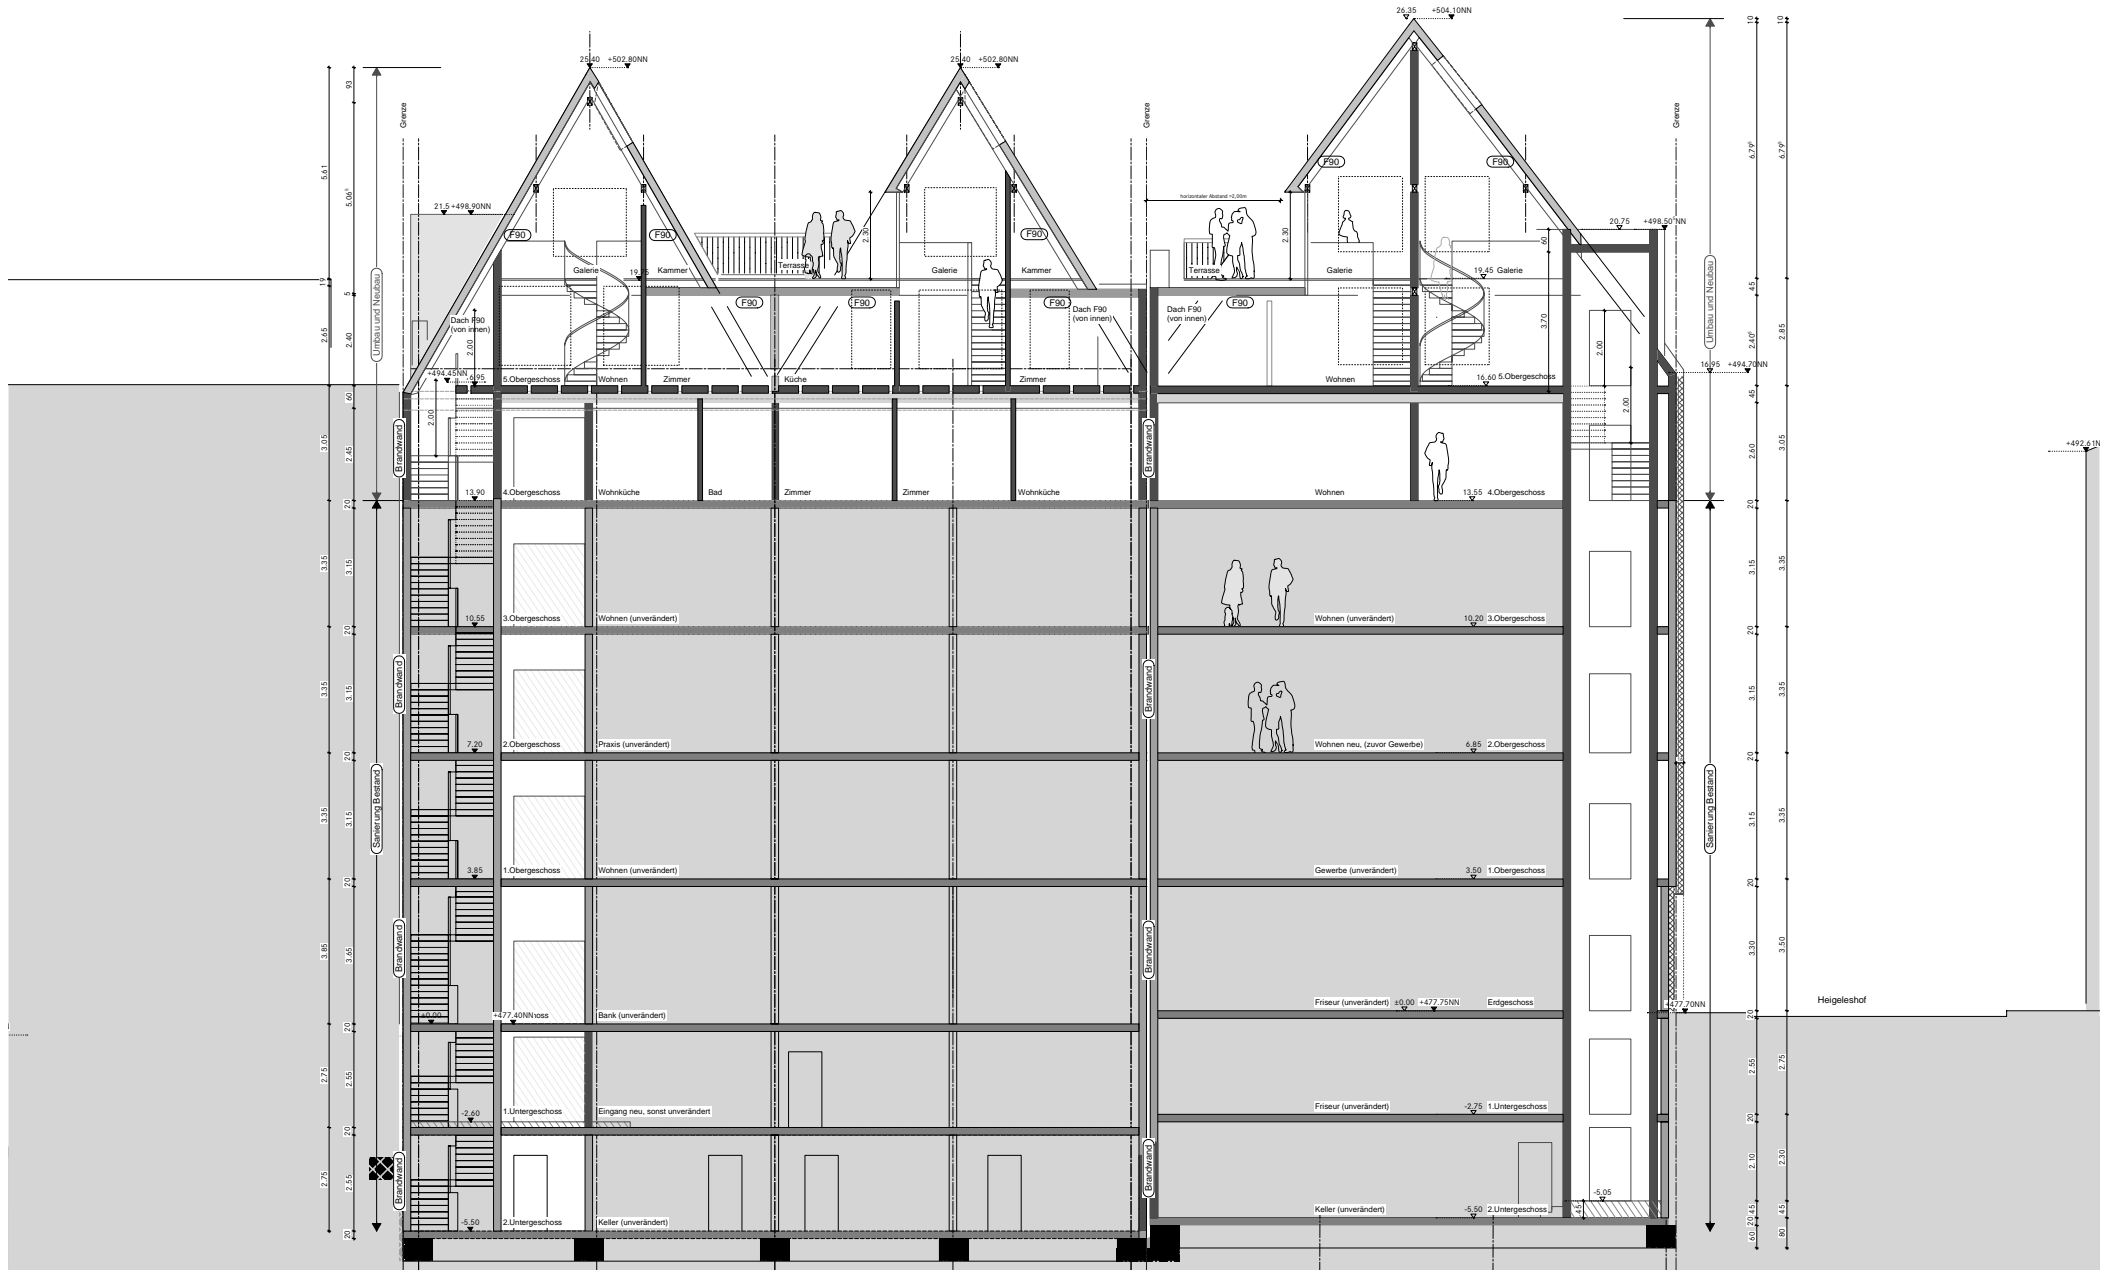

LÄNGSSCHNITT M: 1_200

Copyright Wulf Oswald. Weitergabe und Vervielfältigung nur mit schriftlicher Genehmigung von Wulf Oswald.

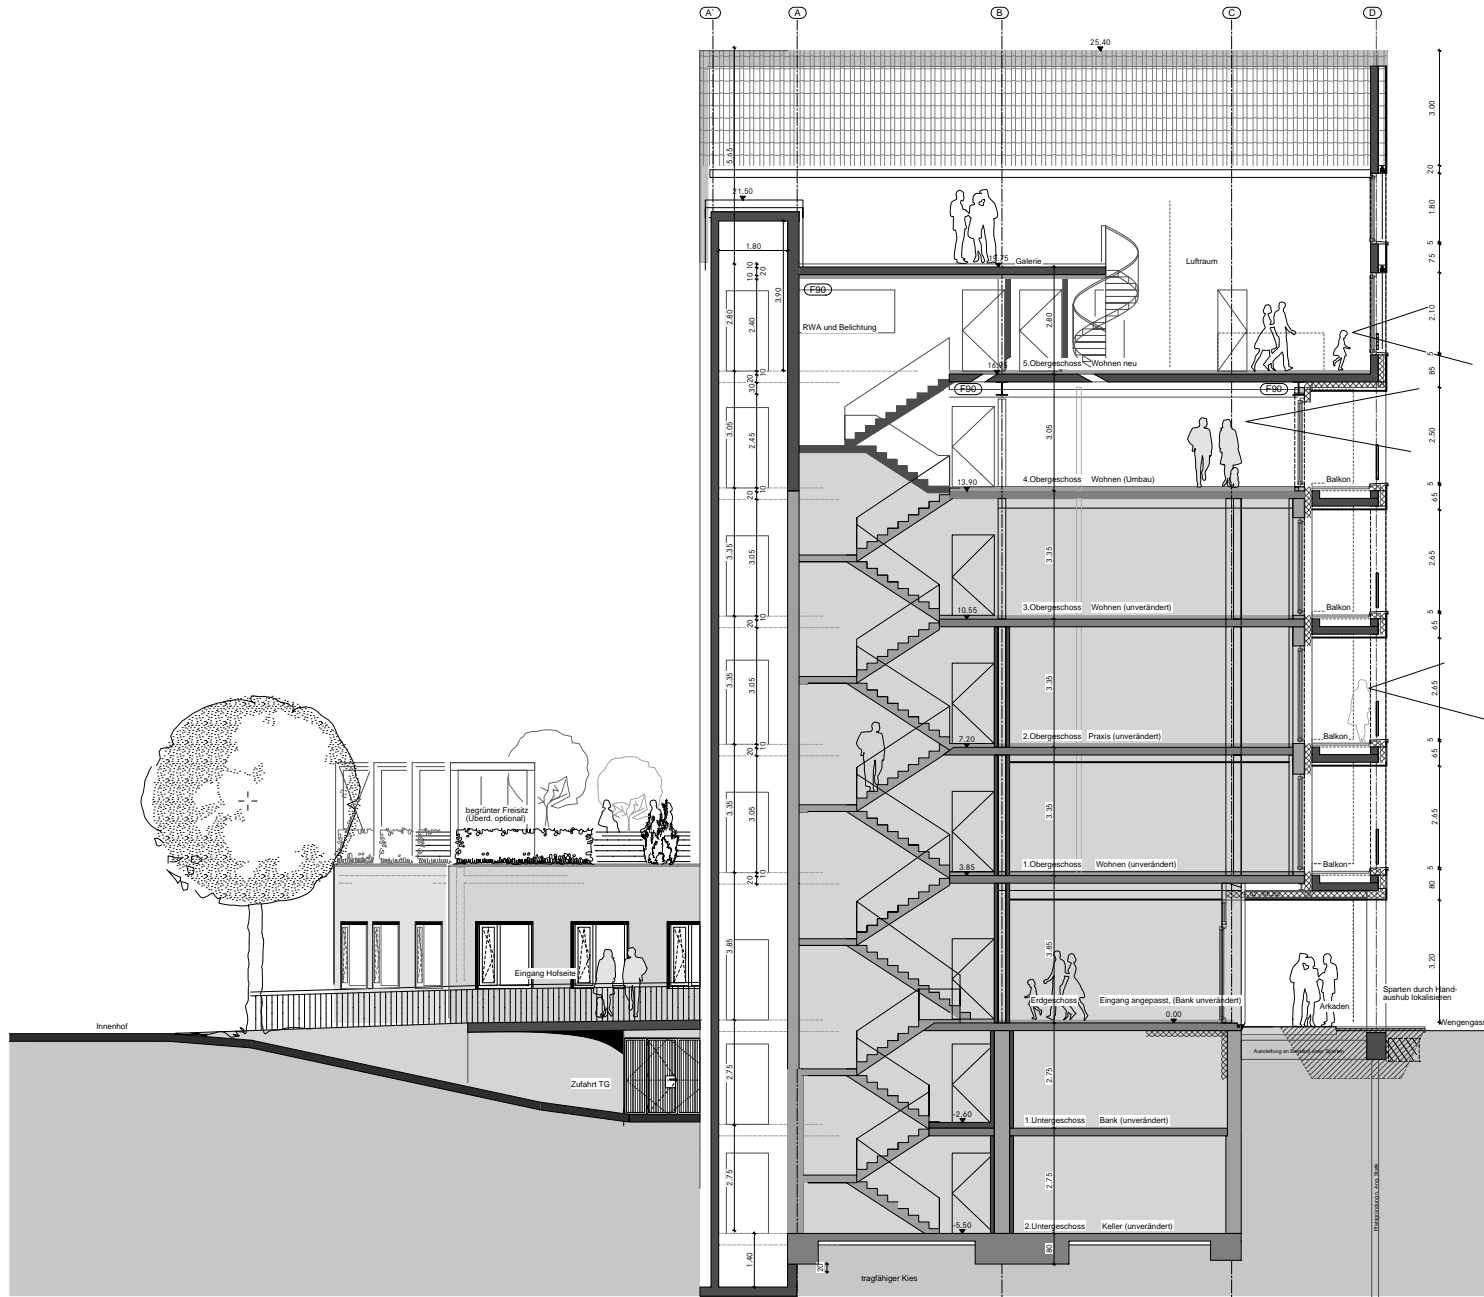

QUERSCHNITT M: 1_200