


WGhs
35

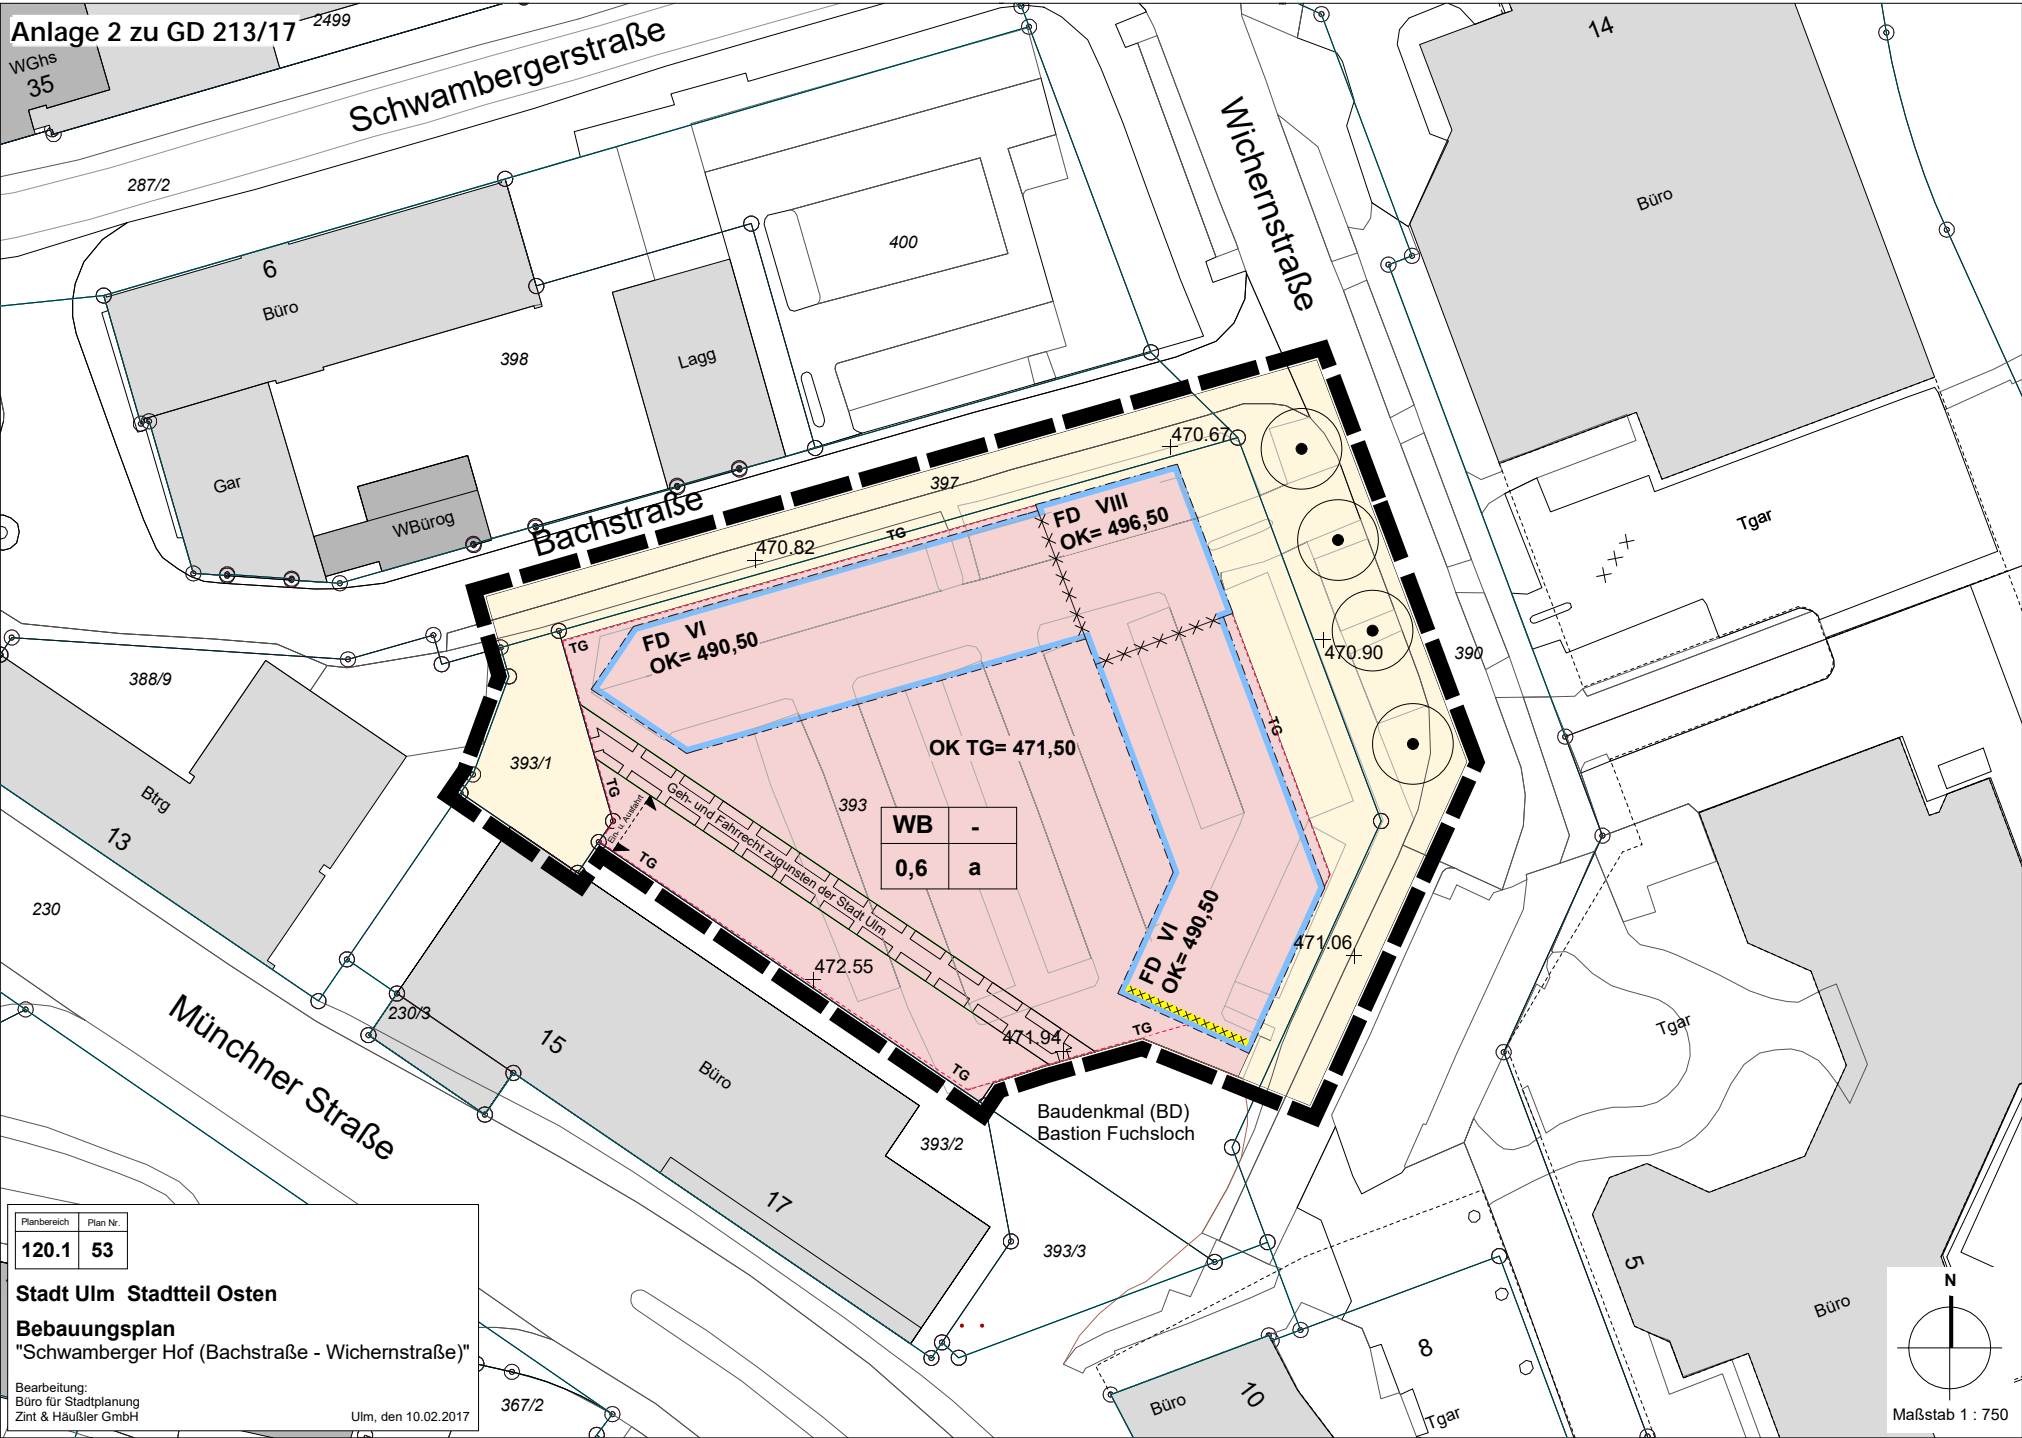

Bachstraße

Wichernstraße

Münchner Straße

WB	-
0,6	a


Baudenkmal (BD)
Bastion Fuchsloch

Planbereich	Plan Nr.
120.1	53

Stadt Ulm Stadtteil Osten
Bebauungsplan
 "Schwamberger Hof (Bachstraße - Wichernstraße)"

Bearbeitung:
 Büro für Stadtplanung
 Zint & Häußler GmbH

Ulm, den 10.02.2017

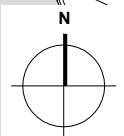

Maßstab 1 : 750