

Anlage 8 zu GD 213/17

Auftraggeber:
 Stadt Ulm
 Hauptabteilung Stadtplanung,
 Umwelt, Baurecht
 Münchner Straße 2
 89073 Ulm

Bauvorhaben:
 Bachstraße, Ulm


Bearbeitung:
 ACCON GmbH
 Provinstraße 52
 86153 Augsburg
 www.accon.de



Quelle: Straßenverkehr
 Berechnungsvorschrift RLS-90
 Tagzeitraum (06.00 Uhr - 22.00 Uhr)
 Maximaler Pegel am Gebäude

Maßstab 1:750

Datum: 14.01.2016

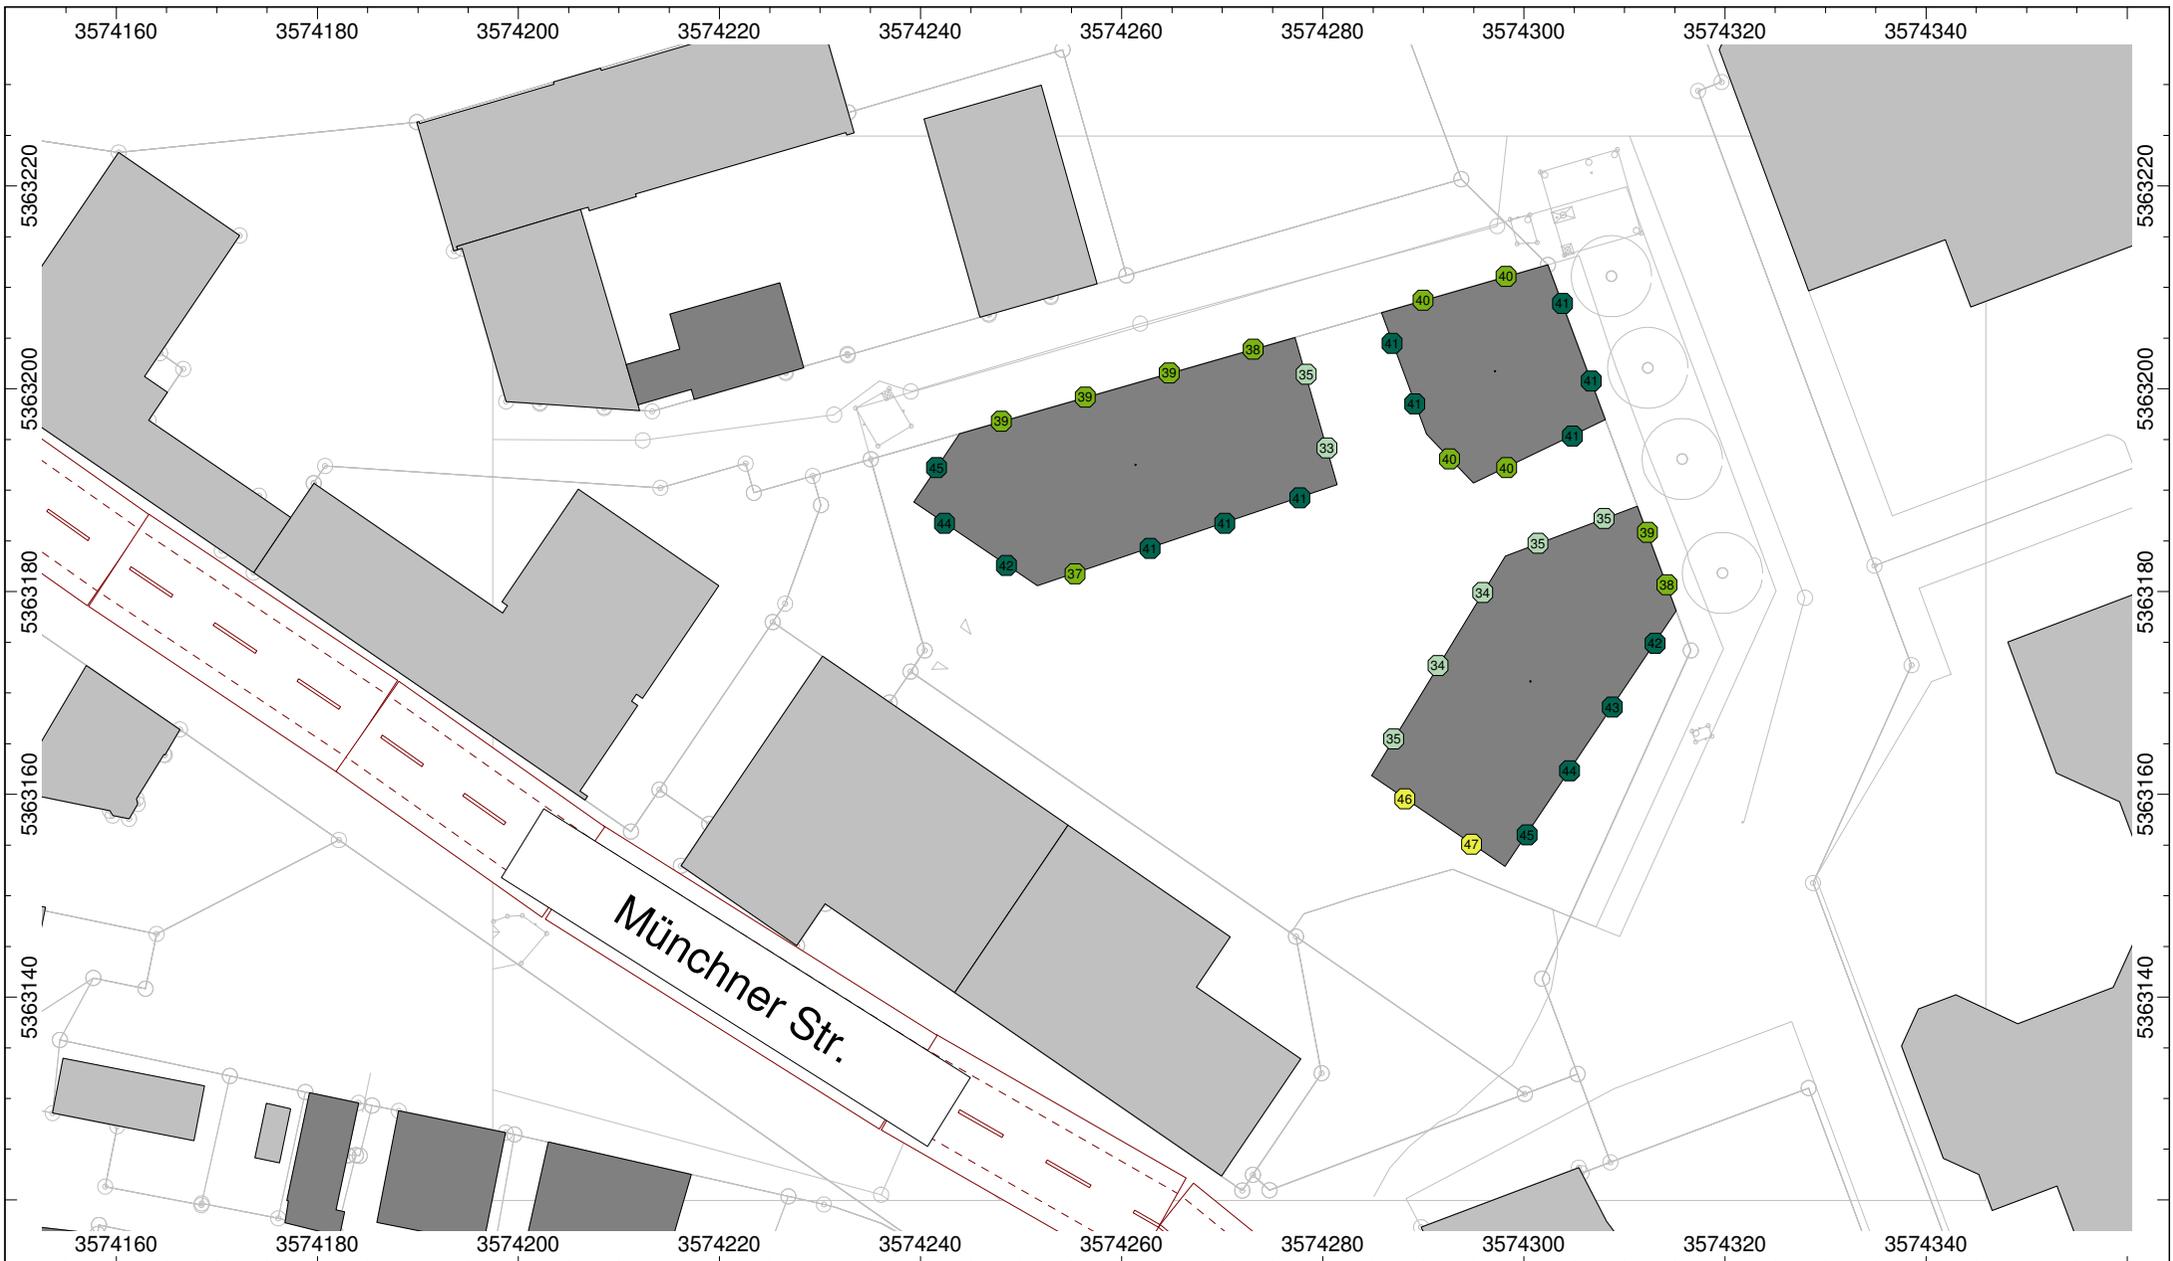

Auftraggeber:
 Stadt Ulm
 Hauptabteilung Stadtplanung,
 Umwelt, Baurecht
 Münchner Straße 2
 89073 Ulm

Bauvorhaben:
 Bachstraße, Ulm

Bearbeitung:
 ACCON GmbH
 Provinstraße 52
 86153 Augsburg
 www.accon.de



Quelle: Straßenverkehr
 Berechnungsvorschrift RLS-90
 Nachtzeitraum (22.00 Uhr - 06.00 Uhr)
 Maximaler Pegel am Gebäude

Maßstab 1:750

Datum: 14.01.2016

