


Projekt:
2. Bauabschnitt
 Dichterviertel, Ulm

Bauherr:
 MultiSpace 13 GmbH & Co. KG
 Geschäftsführer: Rainer Staiger
 Wagnerstraße 65, 89077 Ulm Tel. +49 (0) 731 / 9 35 90 - 15

Grundriss Erdgeschoss M 1:500
 29.05.2017

Planungsbüro:
 STEINHOFF HAEHNEL
 ARCHITEKTEN GmbH
 Ostendsrassé 106 70188 Stuttgart Tel. +49(0)711 - 901107 - 0 info@sh-arc.de



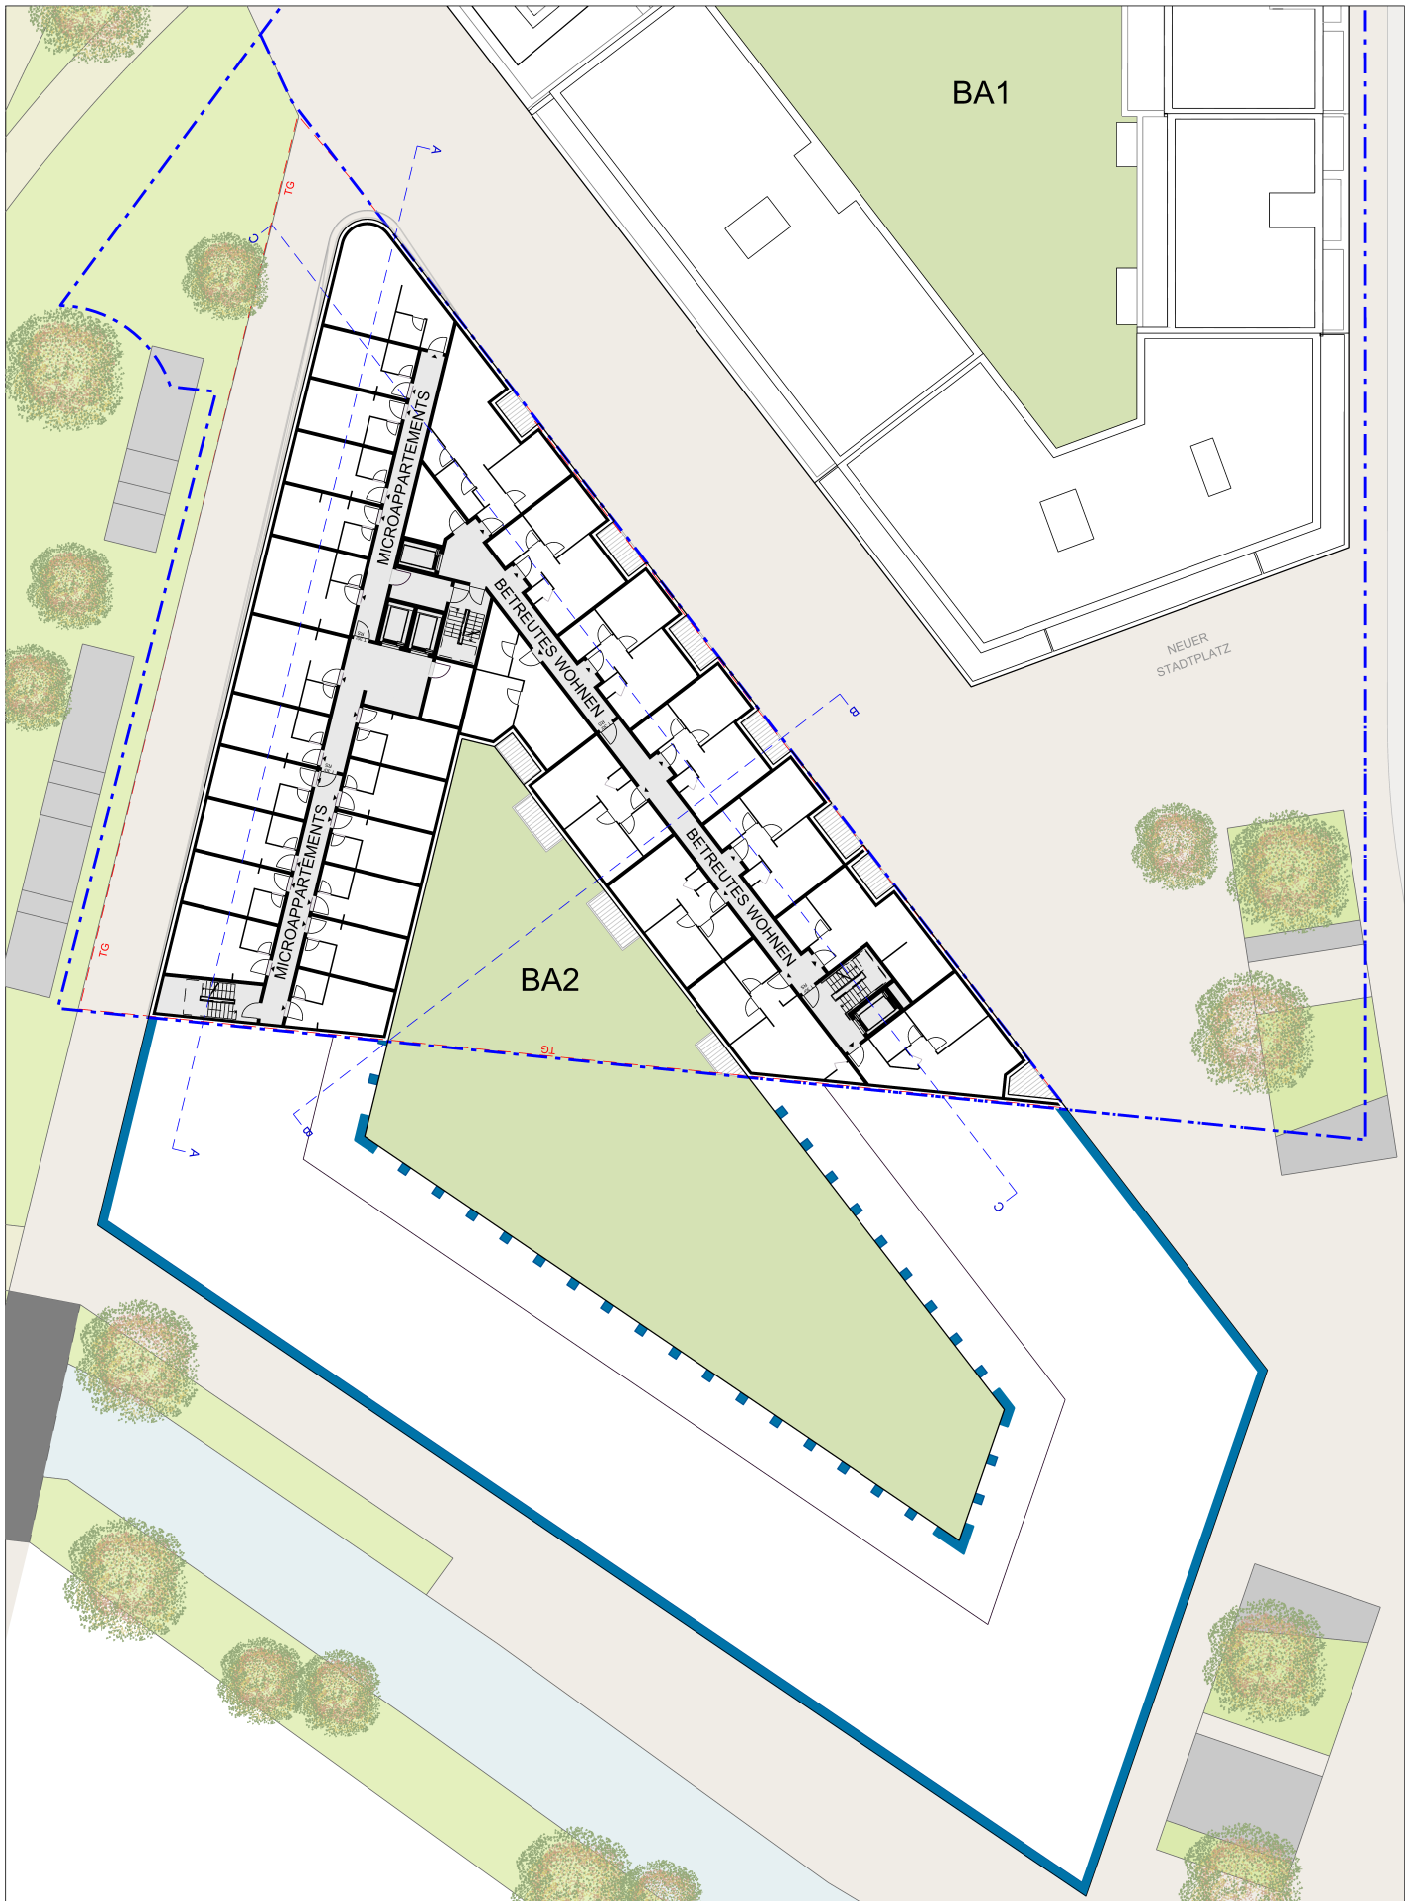

Projekt:

2. Bauabschnitt
Dichterviertel, Ulm

Bauherr:


MultiSpace 13 GmbH & Co. KG
Geschäftsführer: Rainer Staiger
Wagnerstraße 65, 89077 Ulm Tel. +49 (0) 731 / 9 35 90 - 15

Grundriss Regelgeschoss (1. - 4.OG) M 1:500
29.05.2017

Planungsbüro:

STEINHOFF HAEHNEL
ARCHITEKTEN GmbH
Ostendsrass 106 70188 Stuttgart Tel. +49(0)711 - 901107 - 0 info@sh-arc.de



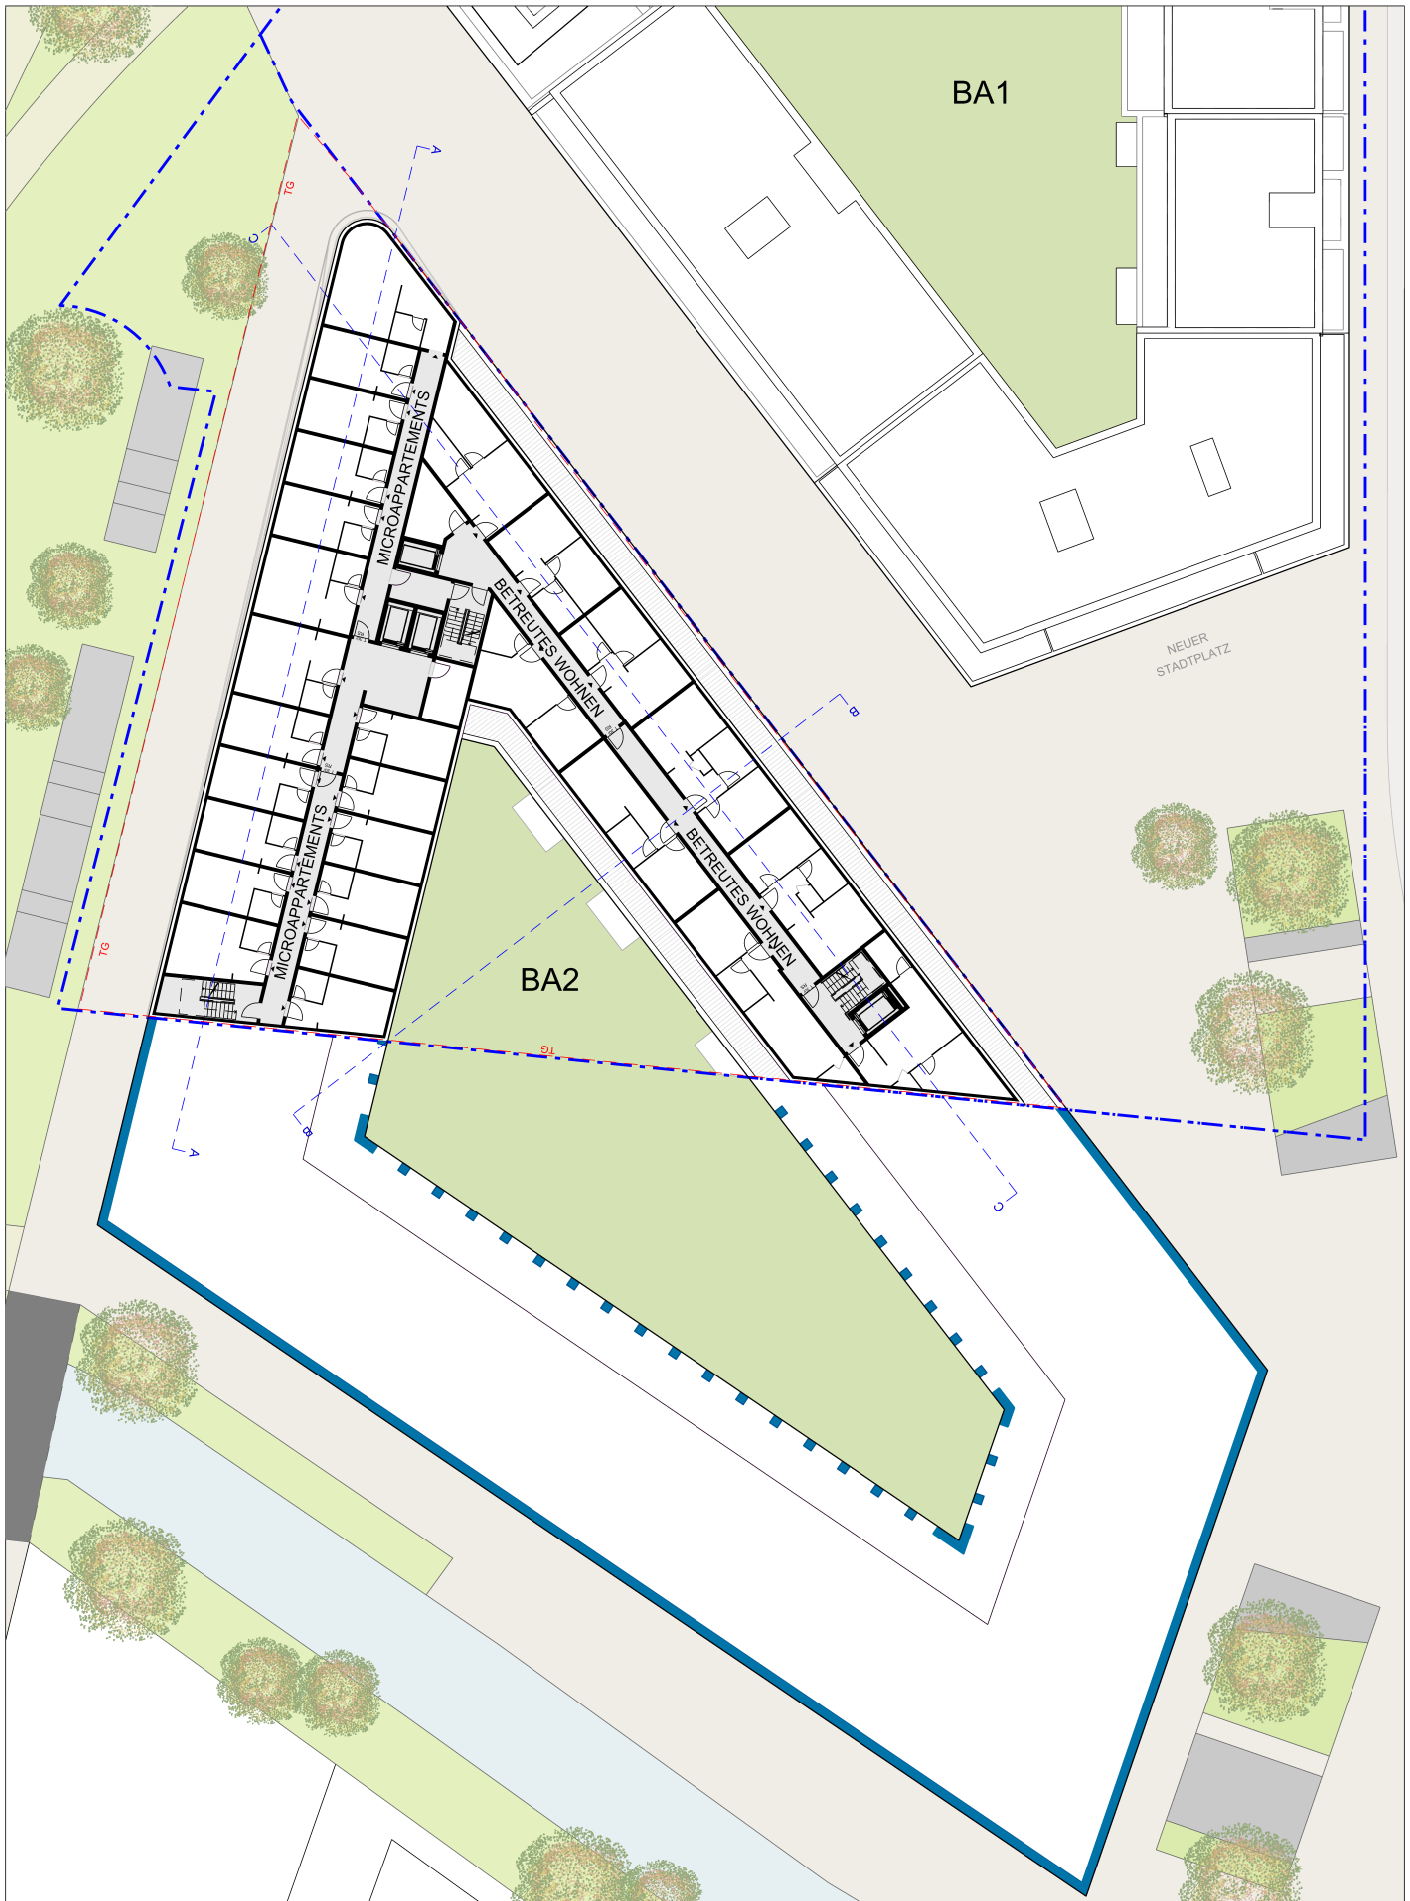

Projekt:

2. Bauabschnitt
Dichterviertel, Ulm

Bauherr:

MultiSpace 13 GmbH & Co. KG
Geschäftsführer: Rainer Staiger
Wagnerstraße 65, 89077 Ulm Tel. +49 (0) 731 / 9 35 90 - 15


Grundriss 5.OG/1. Staffelgeschoss
29.05.2017

M 1:500



Planungsbüro:

STEINHOFF HAEHNEL
ARCHITEKTEN GmbH
Ostendsrassé 106 70188 Stuttgart Tel. +49(0)711 - 901107 - 0 info@sh-arc.de

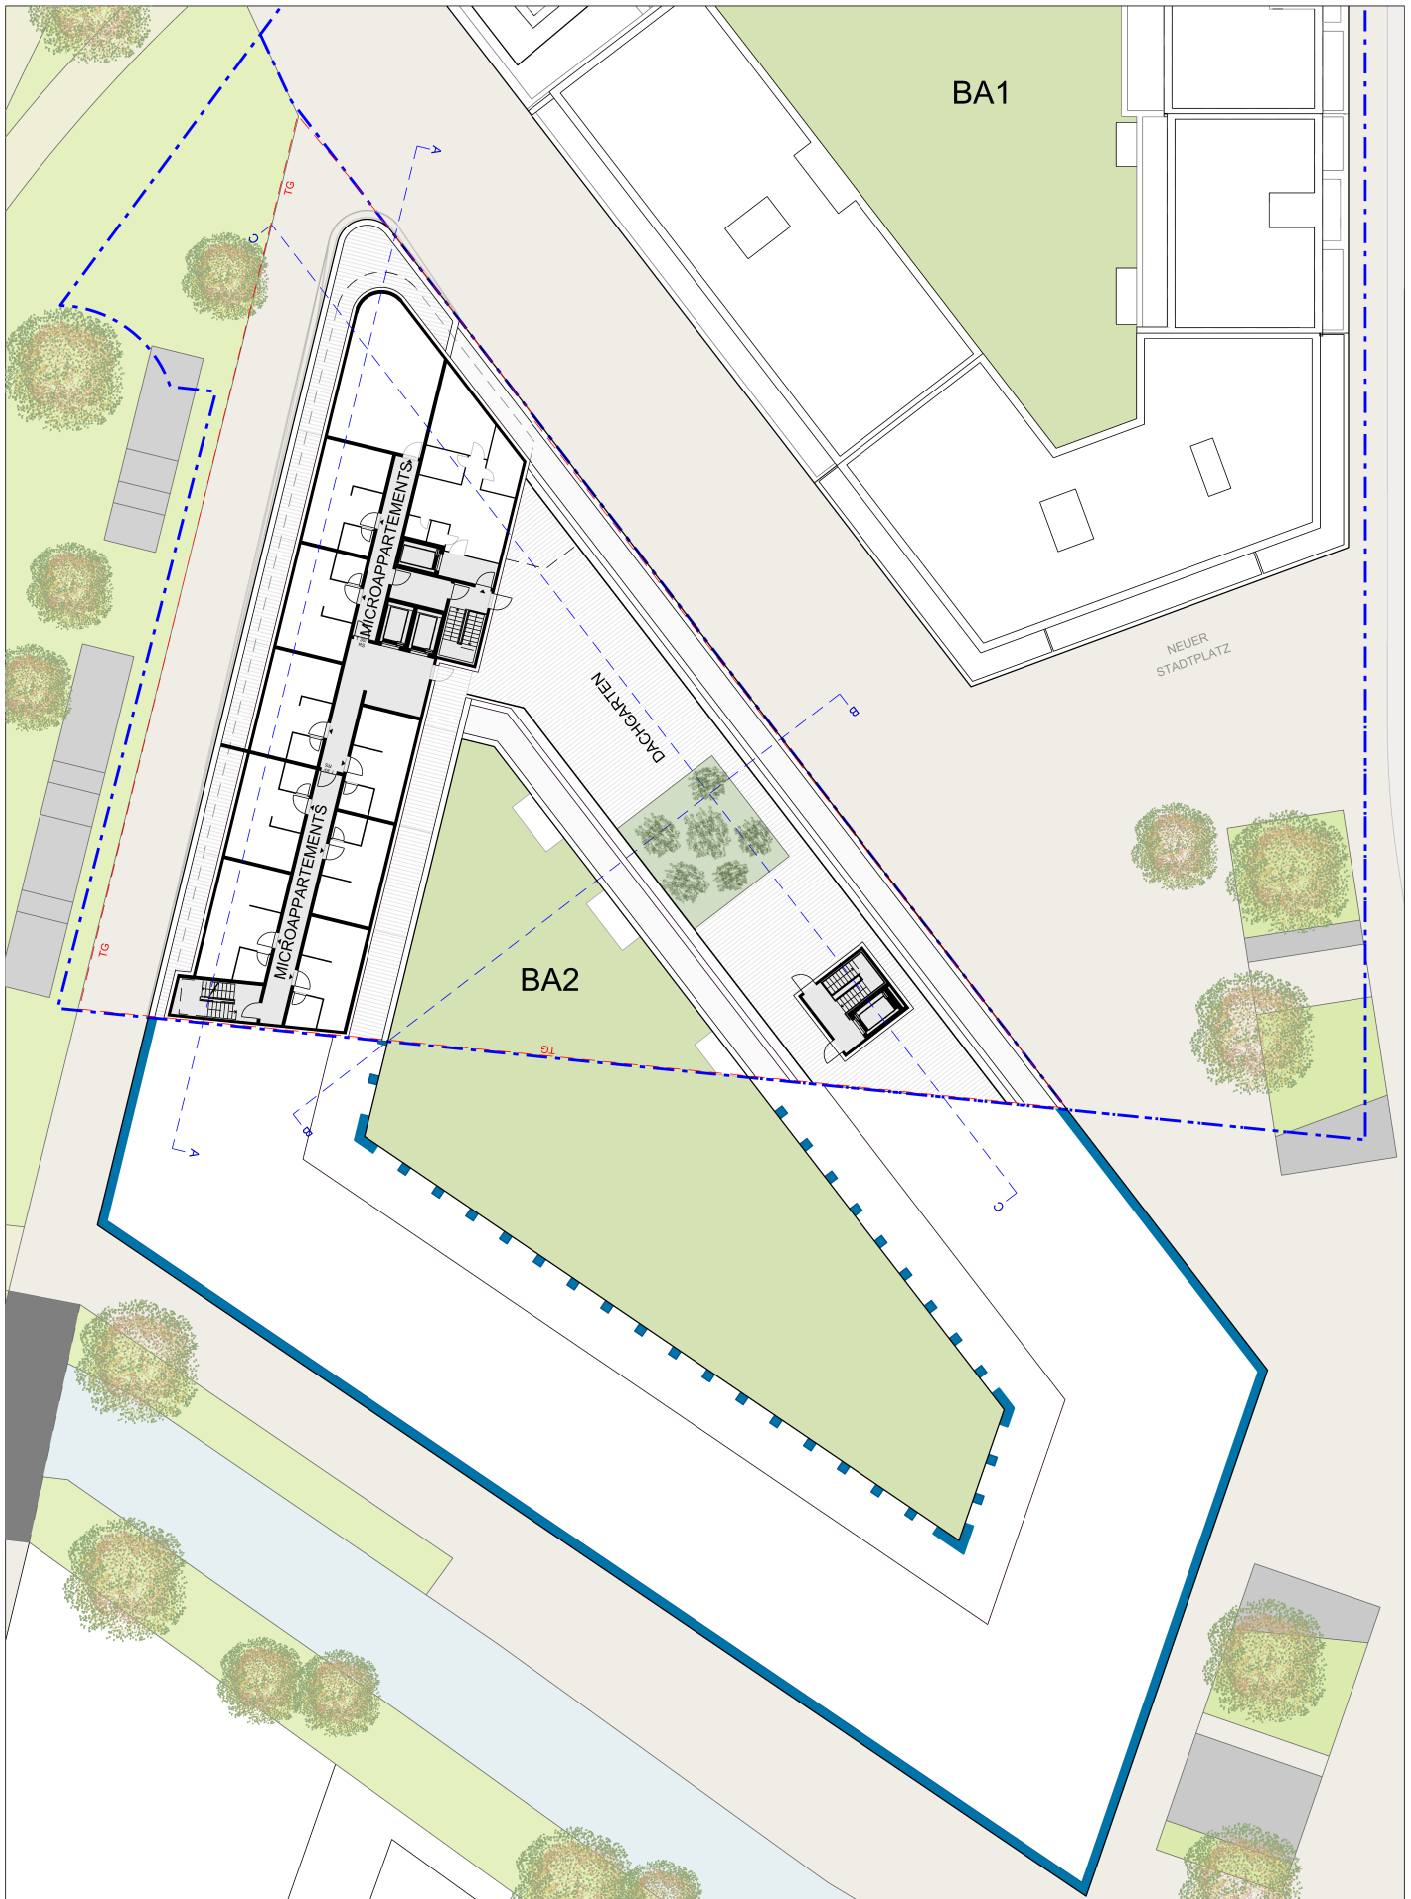

Projekt:

2. Bauabschnitt
Dichterviertel, Ulm

Bauherr:

MultiSpace 13 GmbH & Co. KG
Geschäftsführer: Rainer Staiger
Wagnerstraße 65, 89077 Ulm Tel +49 (0) 731 / 9 35 90 - 15


Grundriss 6.OG/2. Staffelgeschoss
29.05.2017

M 1:500



Planungsbüro:

STEINHOFF HAEHNEL
ARCHITEKTEN GmbH
Ostendsrass 106 70188 Stuttgart Tel. +49(0)711 - 901107 - 0 info@sh-arc.de

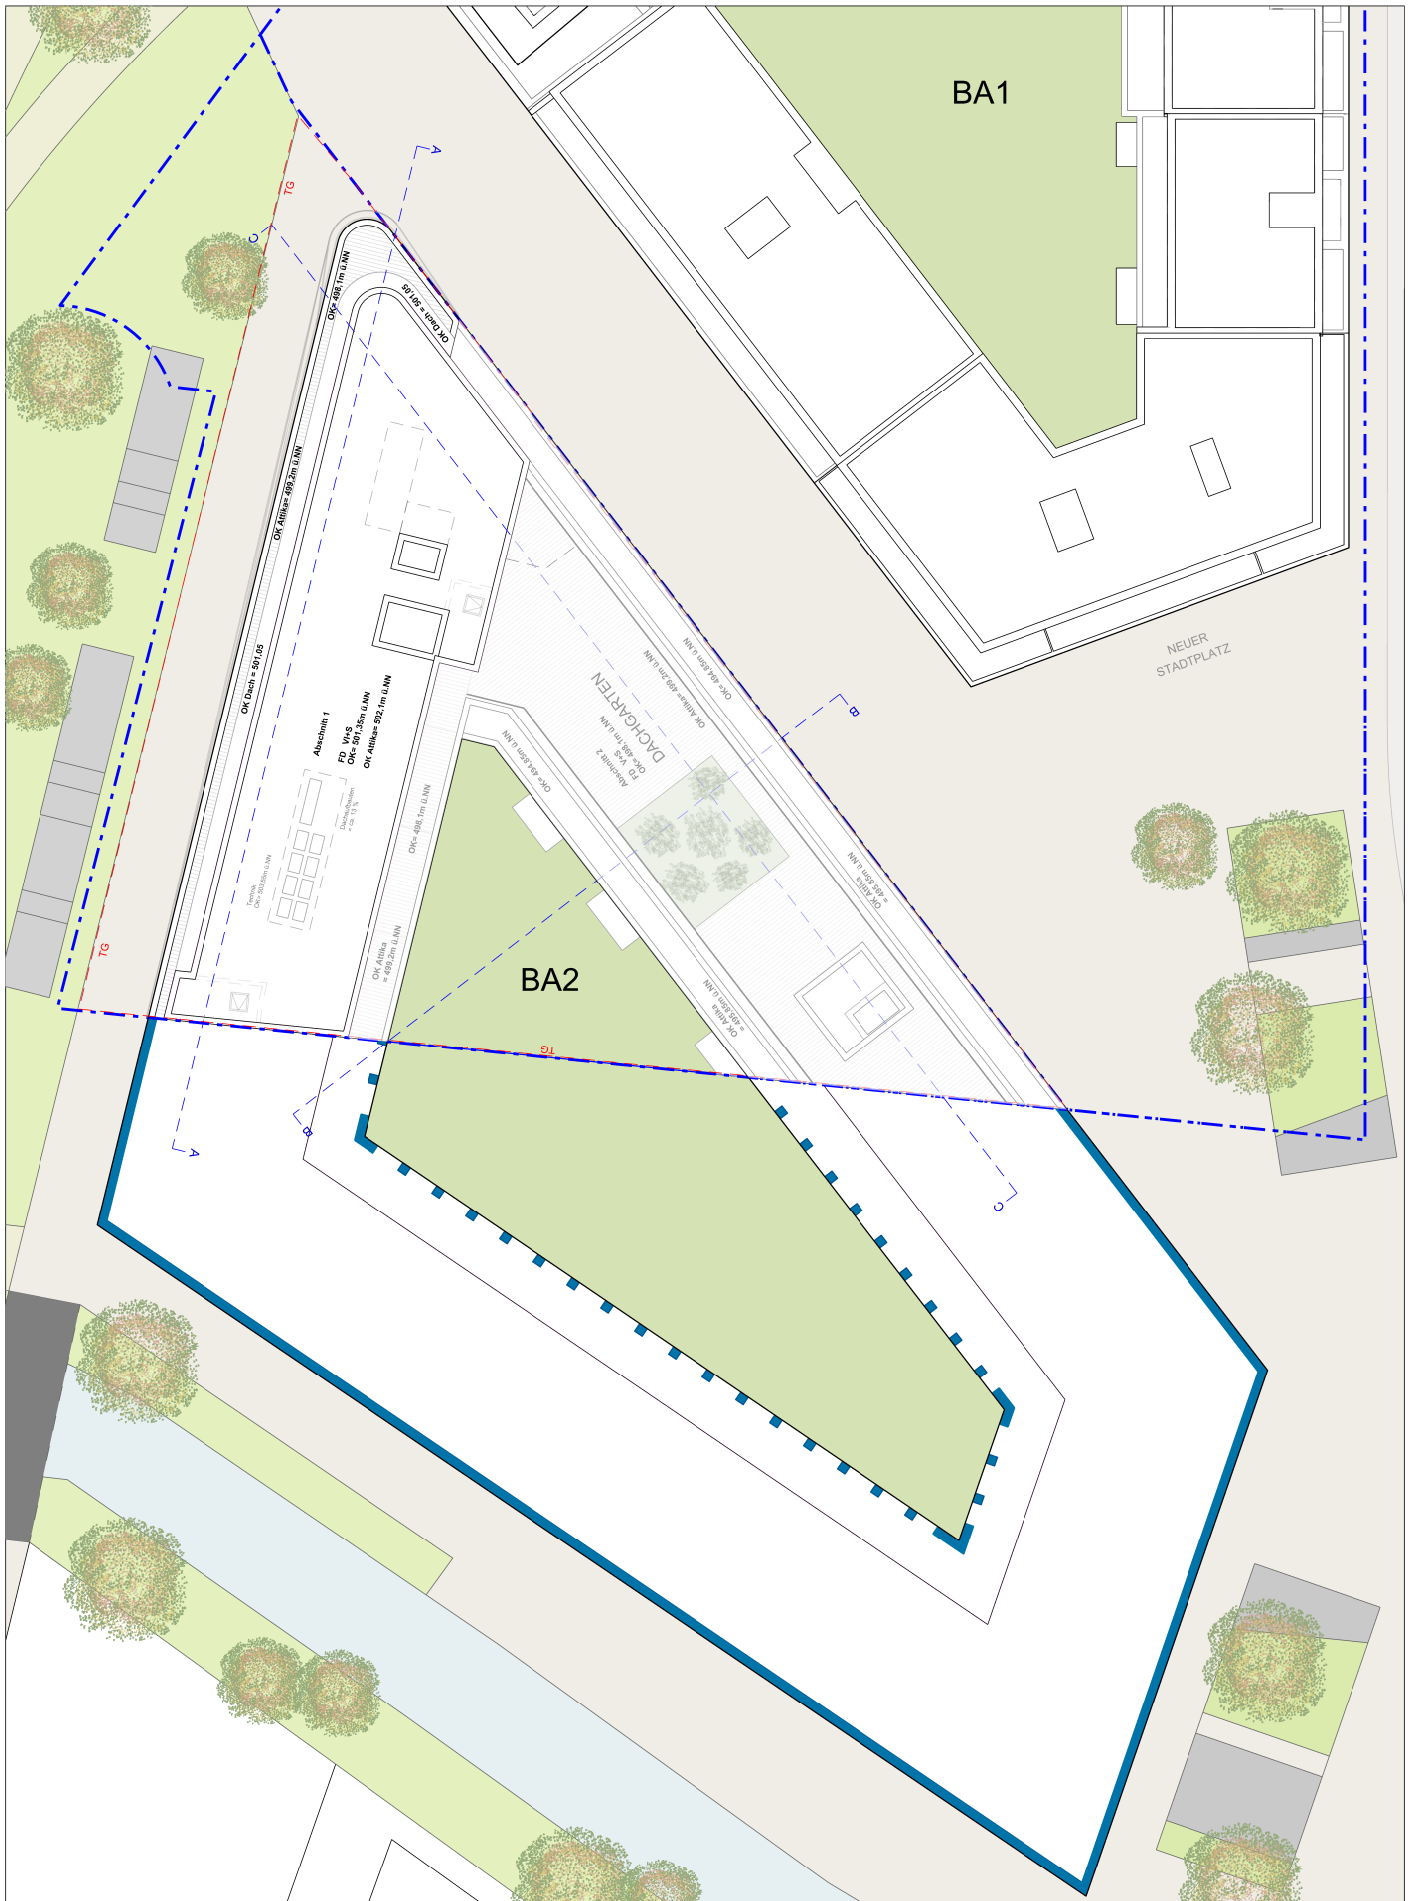

Projekt:

2. Bauabschnitt
Dichterviertel, Ulm

Bauherr:


MultiSpace 13 GmbH & Co. KG
Geschäftsführer: Rainer Staiger
Wagnerstraße 65, 89077 Ulm Tel +49 (0) 731 / 9 35 90 - 15

Dachaufsicht mit Dachgarten M 1:500
29.05.2017

Planungsbüro:

STEINHOFF HAEHNEL
ARCHITEKTEN GmbH
Ostendsrass 106 70188 Stuttgart Tel. +49(0)711 - 901107 - 0 info@sh-arc.de



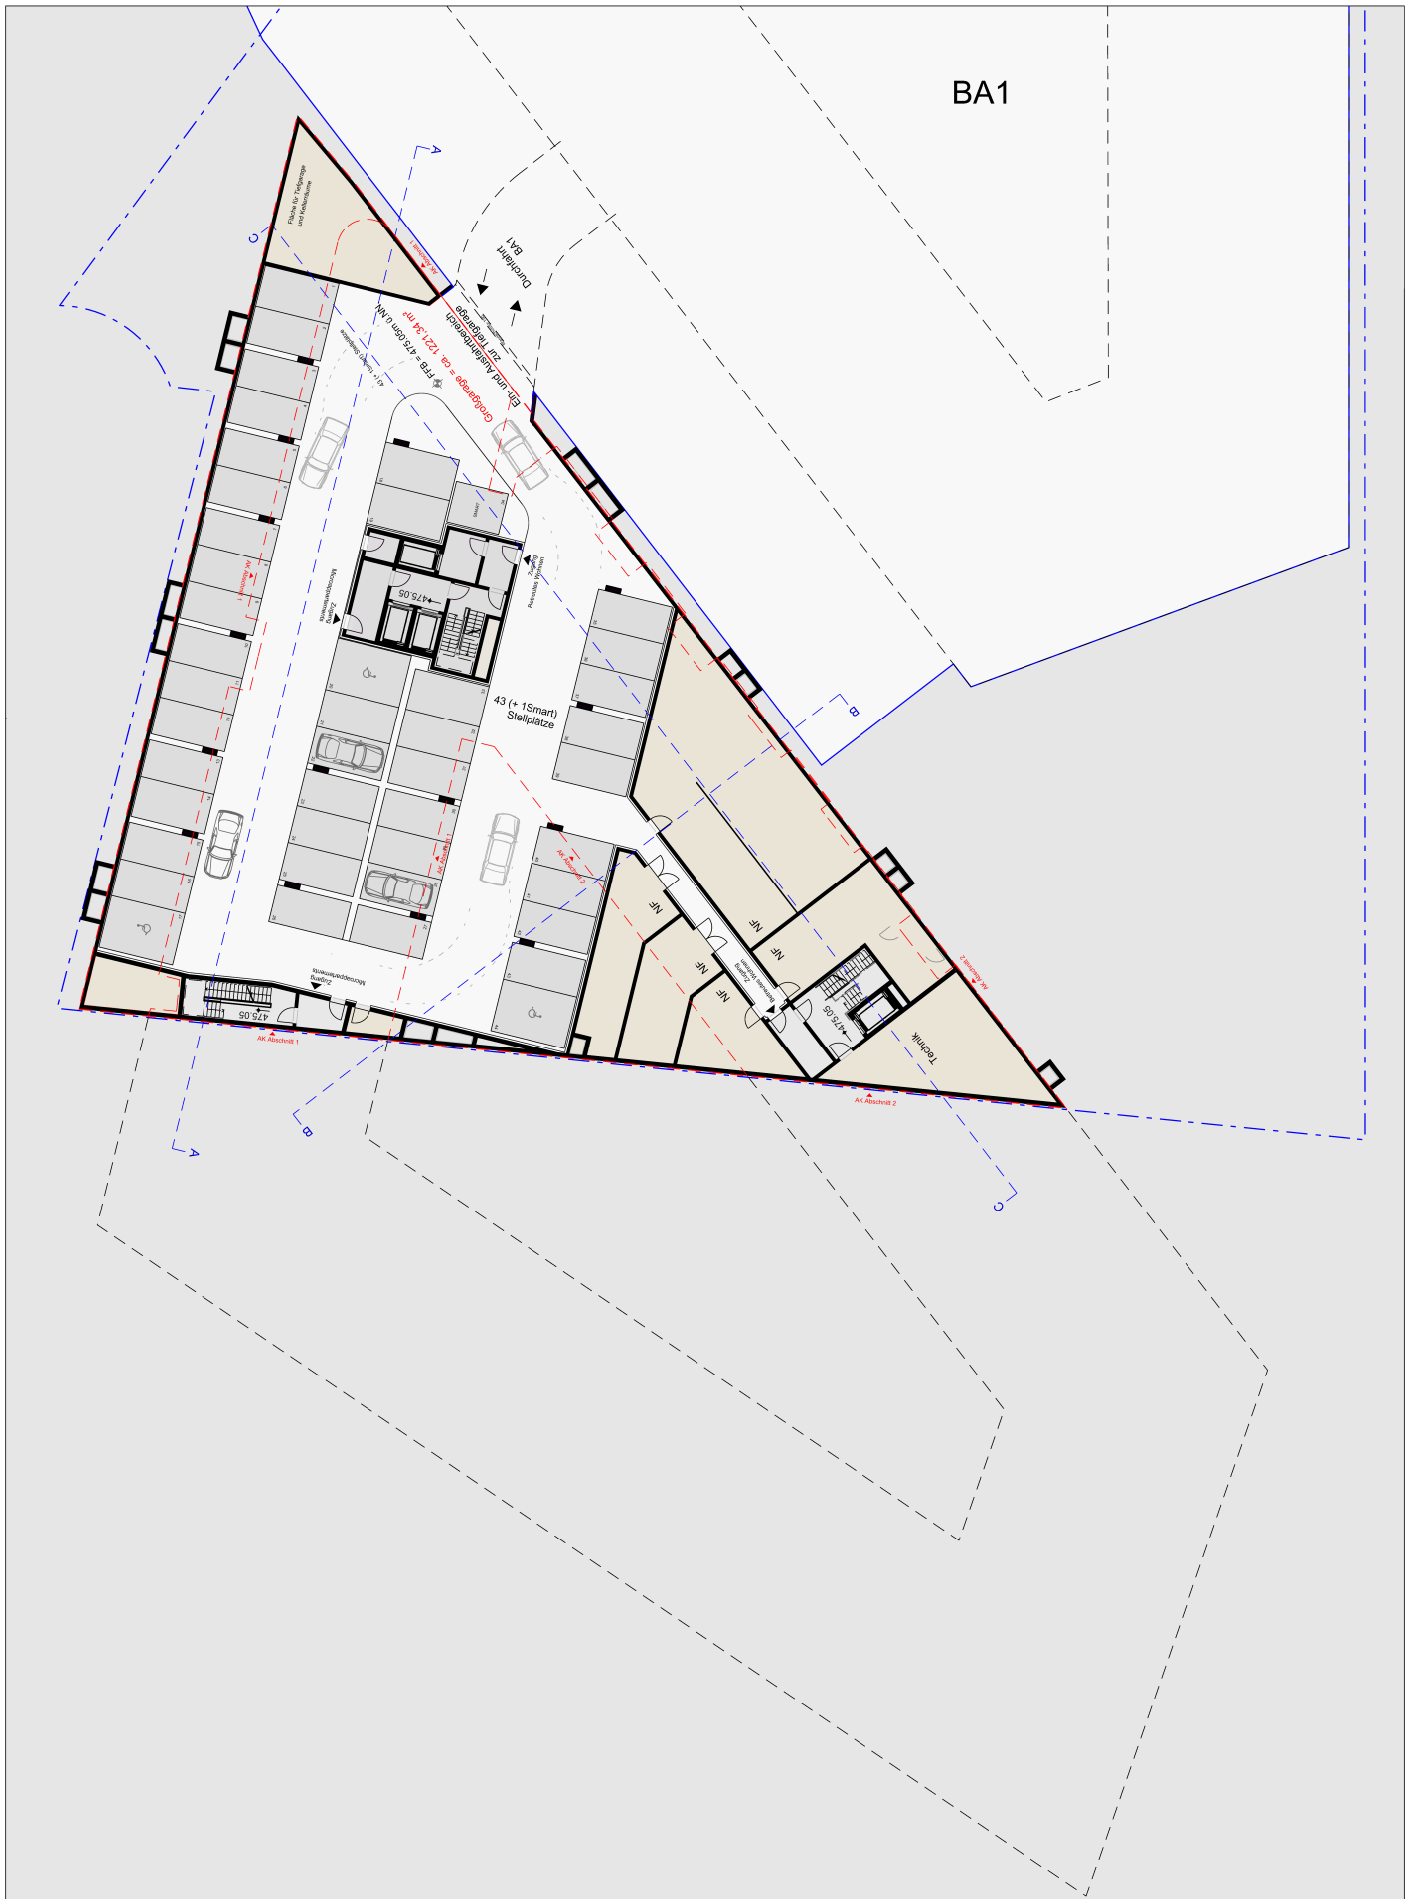

Projekt:

2. Bauabschnitt
Dichterviertel, Ulm

Bauherr:


MultiSpace 13 GmbH & Co. KG
Geschäftsführer: Rainer Staiger
Wagnerstraße 65, 89077 Ulm Tel +49 (0) 731 / 9 35 90 - 15

Grundriss Tiefgarage/UG -1 M 1:500
29.05.2017

Planungsbüro:

STEINHOFF HAEHNEL
ARCHITEKTEN GmbH
Ostendsrass 106 70188 Stuttgart Tel. +49(0)711 - 901107 - 0 info@sh-arc.de




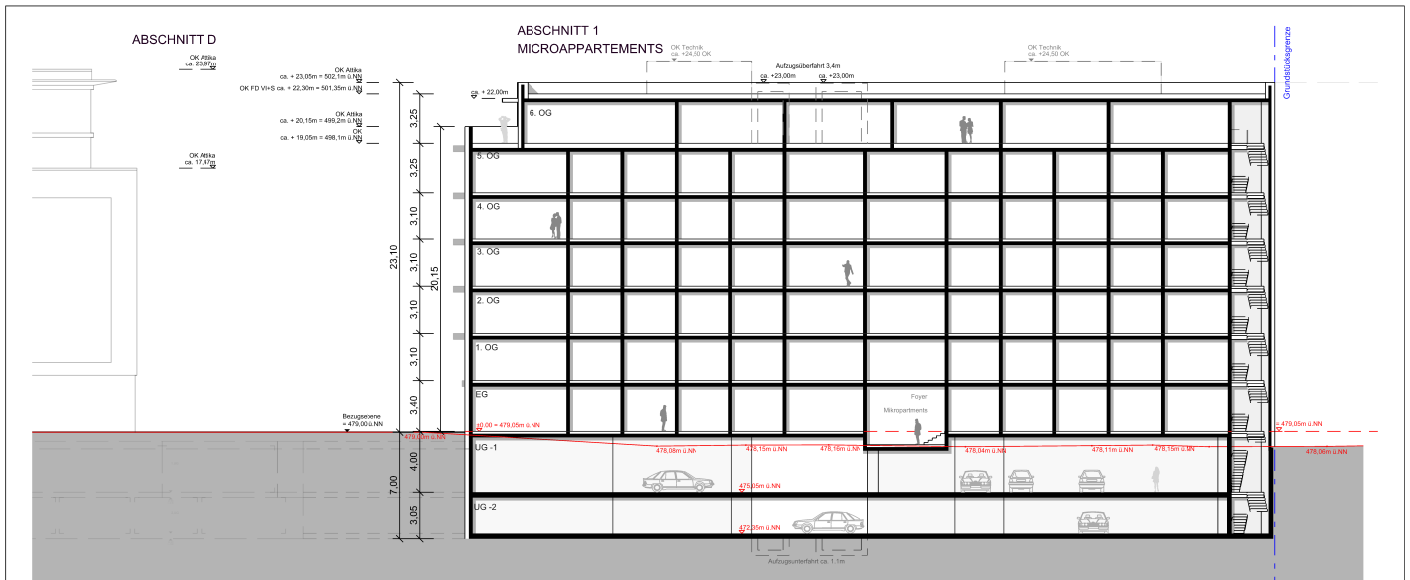

Schnitt A-A

ABSCHNITT C


ABSCHNITT 2
BETREUTES WOHNEN

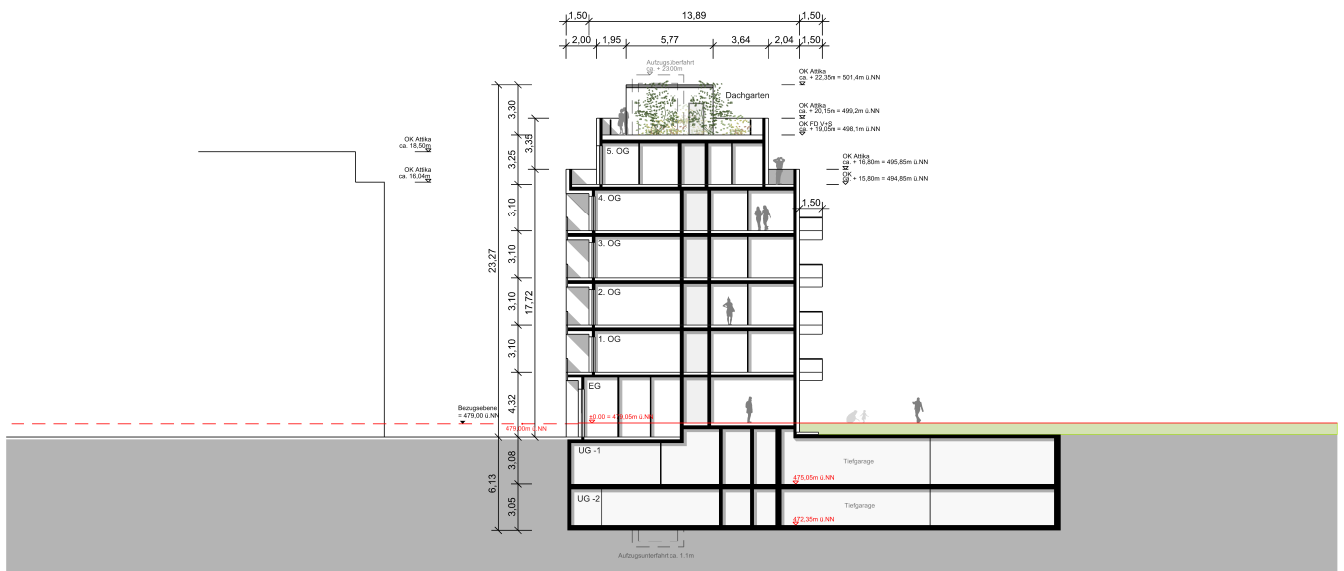

Schnitt B-B

ABSCHNITT 2
BETREUTES WOHNEN

ABSCHNITT 1
MICROAPARTEMENTS

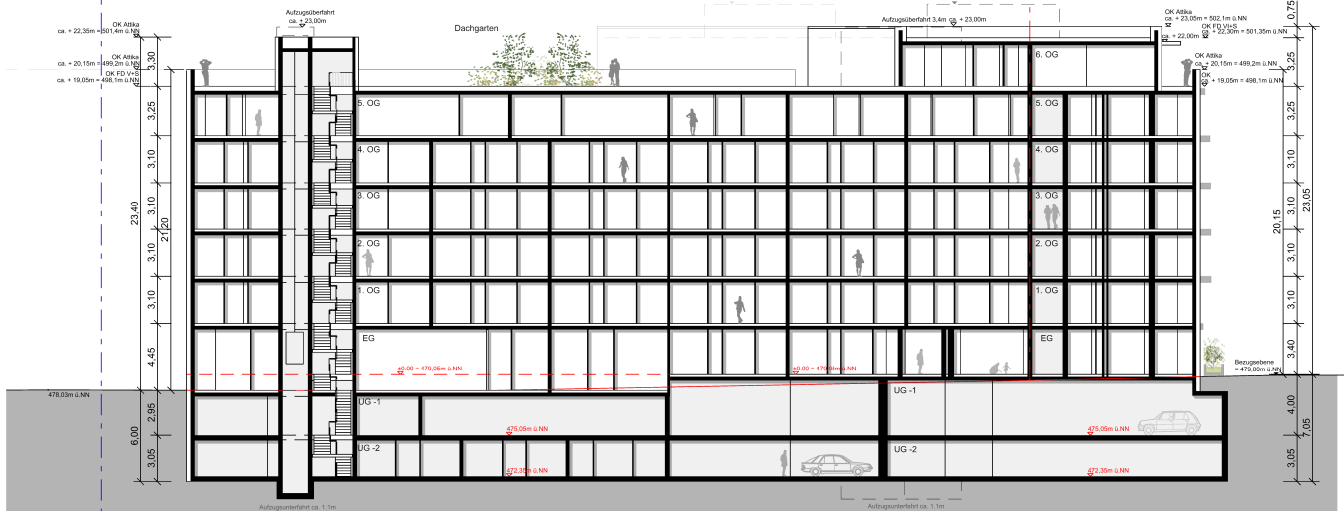

Schnitt C-C

Projekt:

2. Bauabschnitt
Dichterviertel, Ulm

Bauherr:

MultiSpace 13 GmbH & Co. KG
Geschäftsführer: Rainer Staiger
Wagnerstraße 65, 89077 Ulm Tel +49 (0) 731 / 9 35 90 - 15

Schnitte M 1:500
29.05.2017

Planungsbüro:

STEINHOFF HAEHNEL
ARCHITEKTEN GmbH
Ostendsrass 106 70188 Stuttgart Tel. +49(0)711 - 901107 - 0 info@sh-arc.de



Projekt:

2. Bauabschnitt
Dichterviertel, Ulm

Bauherr:

MultiSpace 13 GmbH & Co. KG
Geschäftsführer: Rainer Staiger
Wagnerstraße 65, 89077 Ulm Tel +49 (0) 731 / 9 35 90 - 15

Ansichten M 1:500
29.05.2017

Planungsbüro:

STEINHOFF HAEHNEL
ARCHITEKTEN GmbH
Ostendsrasse 106 70188 Stuttgart Tel. +49(0)711 - 901107 - 0 info@sh-arc.ce