


Wolfäcker

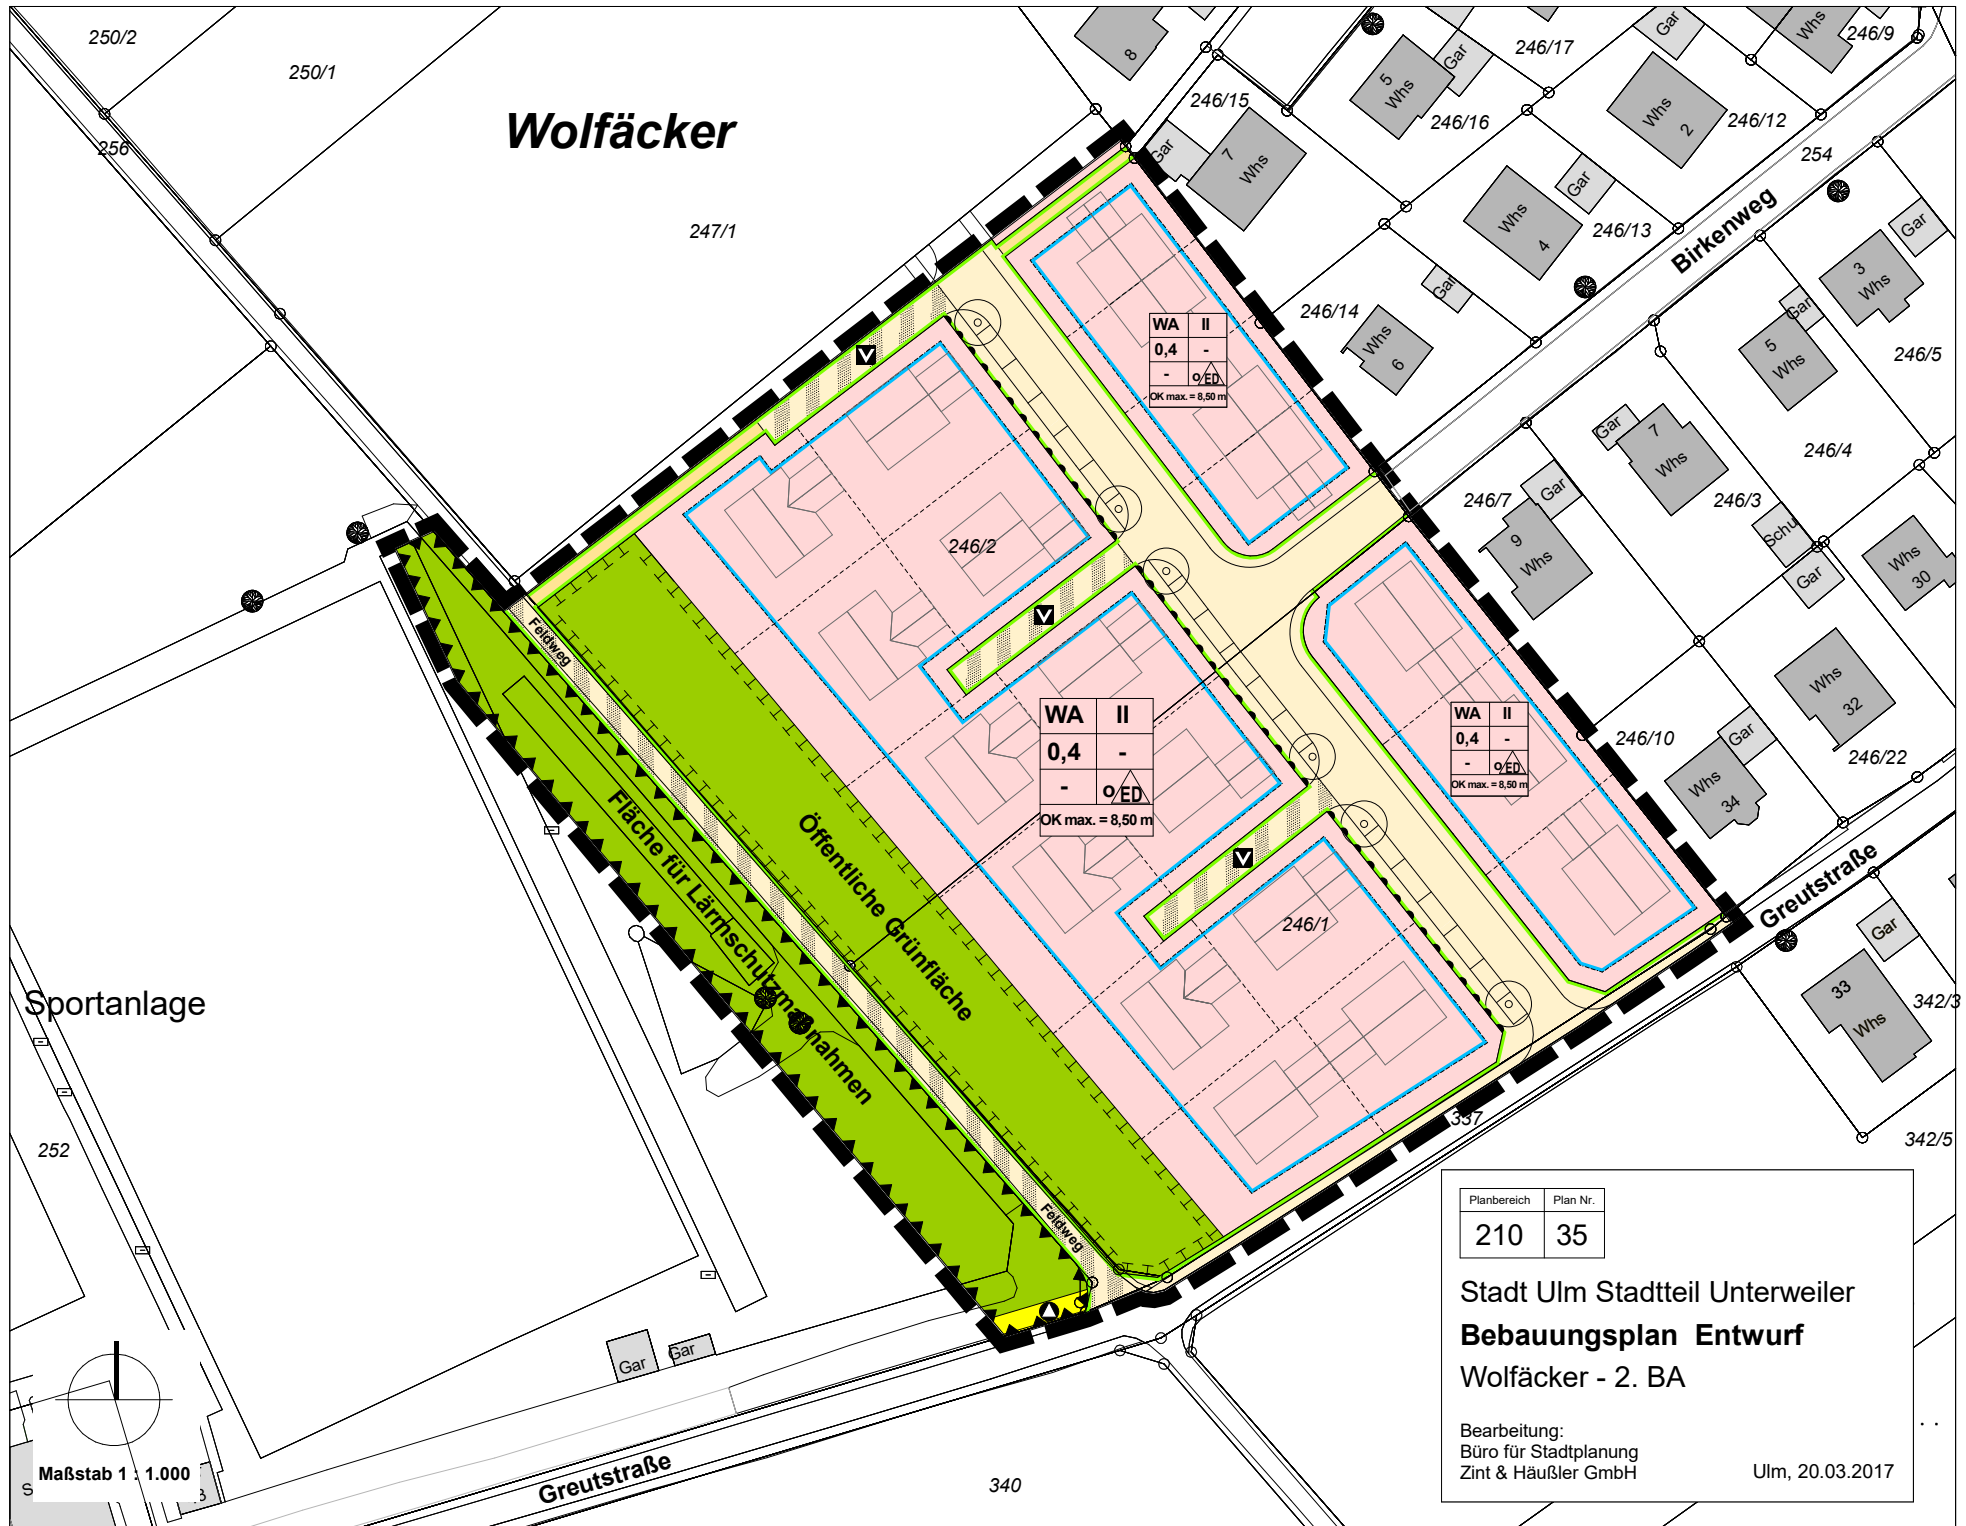

WA	II
0,4	-
-	0/ED
OK max. = 8,50 m	

WA	II
0,4	-
-	0/ED
OK max. = 8,50 m	

WA	II
0,4	-
-	0/ED
OK max. = 8,50 m	

Planbereich	Plan Nr.
210	35

Stadt Ulm Stadtteil Unterweiler
Bebauungsplan Entwurf
Wolfäcker - 2. BA

Bearbeitung:
 Büro für Stadtplanung
 Zint & Häußler GmbH

Ulm, 20.03.2017

Maßstab 1 : 1.000

Anlage 2 zu GD 115/17