


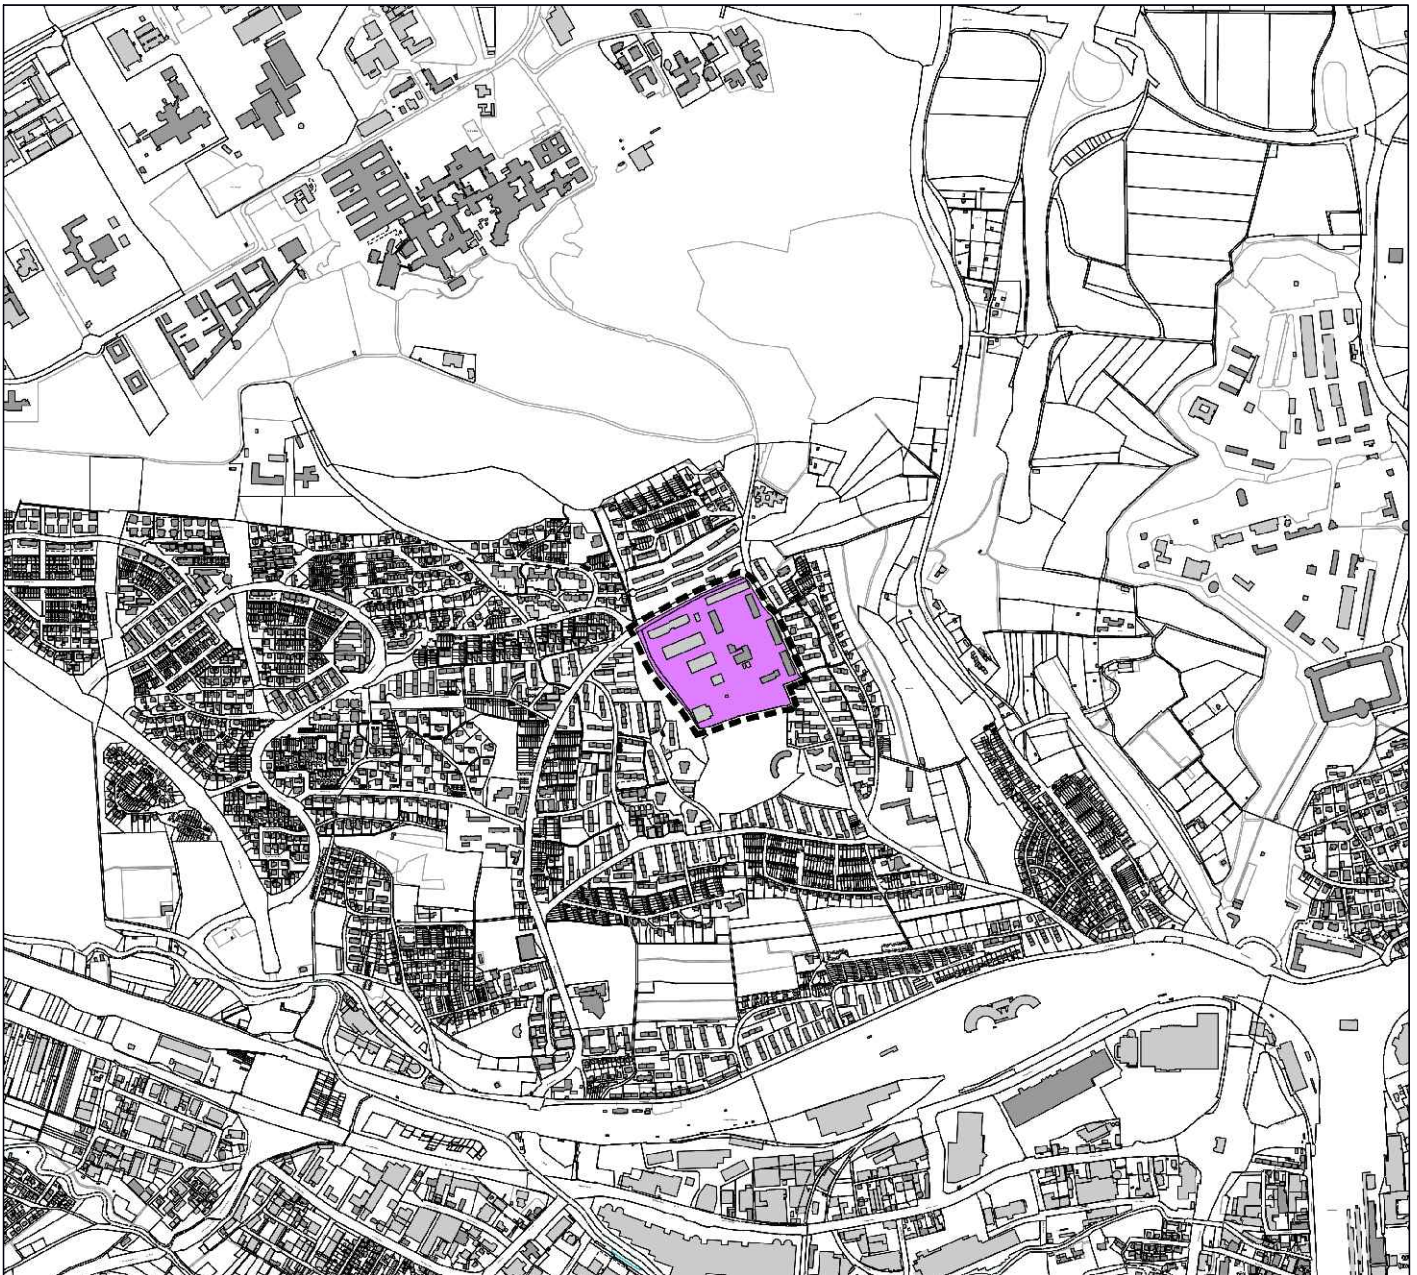

Übersichtsplan
unmaßstäblich



 Planungsbereich

Planbereich	Plan Nr.
150	19

Stadt Ulm Stadtteil Eselsberg
Bebauungsplan
für das Stadtquartier auf dem Areal
der ehemaligen Hindenburgkaserne

Bearbeitung: Stemshorn Architekten GmbH

Stand 20.06.2017