


Anlage 2 zu GD 214/17

3298
G

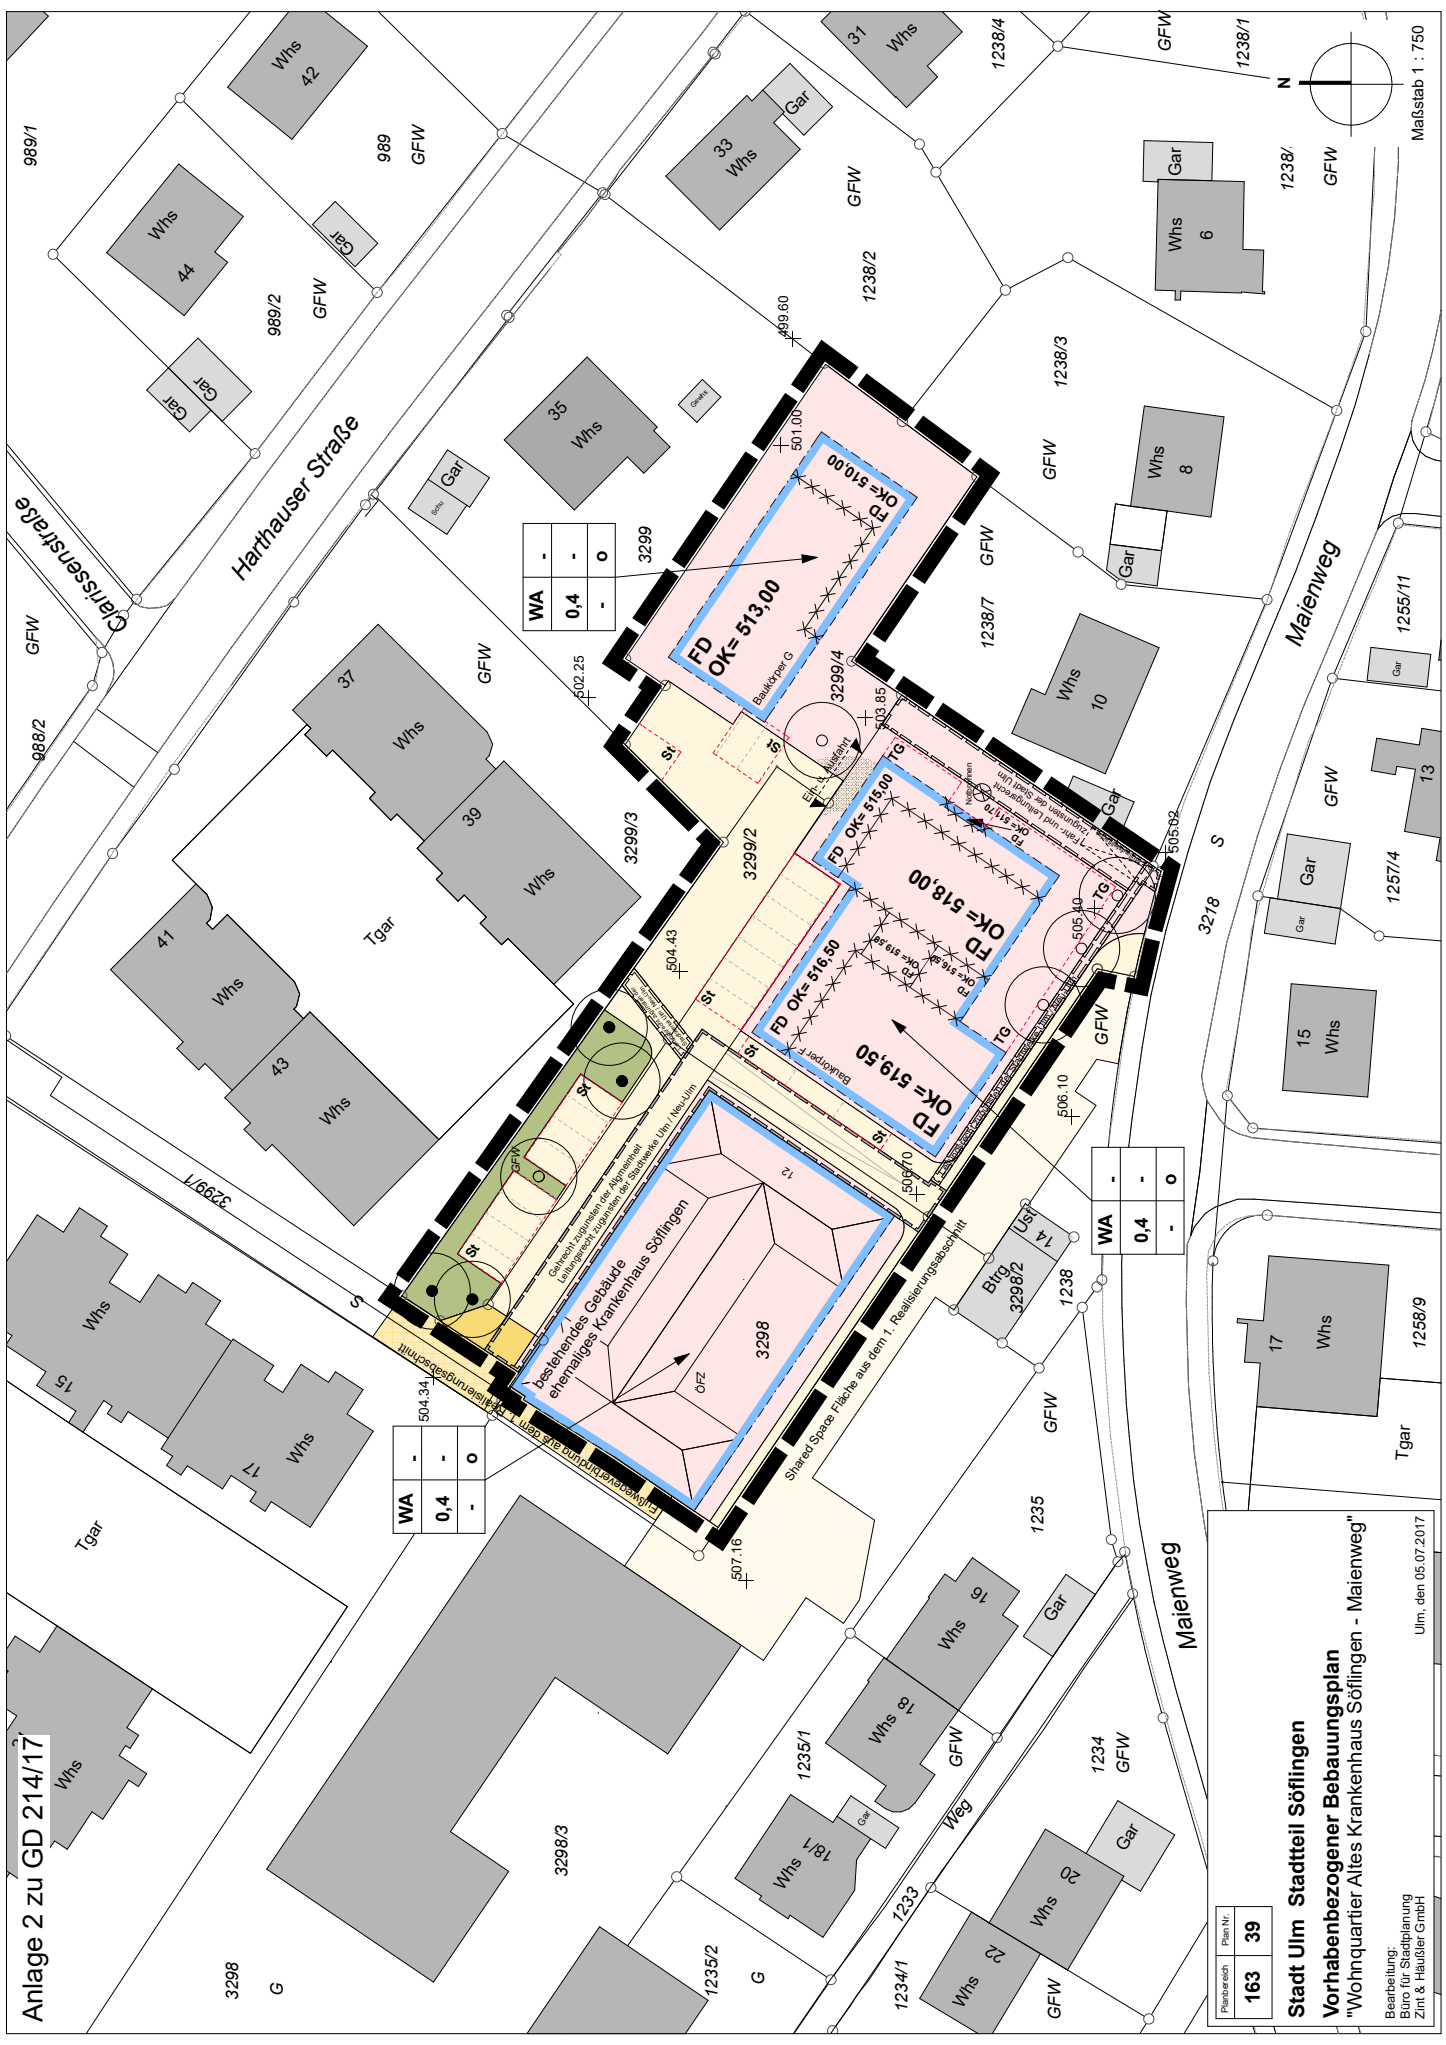

WA	-	0,4	-	0
----	---	-----	---	---

WA	-	0,4	-	0
----	---	-----	---	---

WA	-	0,4	-	0
----	---	-----	---	---

Planbereich	Plan Nr.
163	39

Stadt Ulm Stadtteil Söflingen
Vorhabenbezogener Bebauungsplan
"Wohnquartier Altes Krankenhaus Söflingen - Malenweg"

Bearbeitung:
Büro für Stadtplanung
Zint & Häußler GmbH
Ulm, den 05.07.2017

Maßstab 1 : 750