


1 Neubau

2 Umbau

3 Erschließung

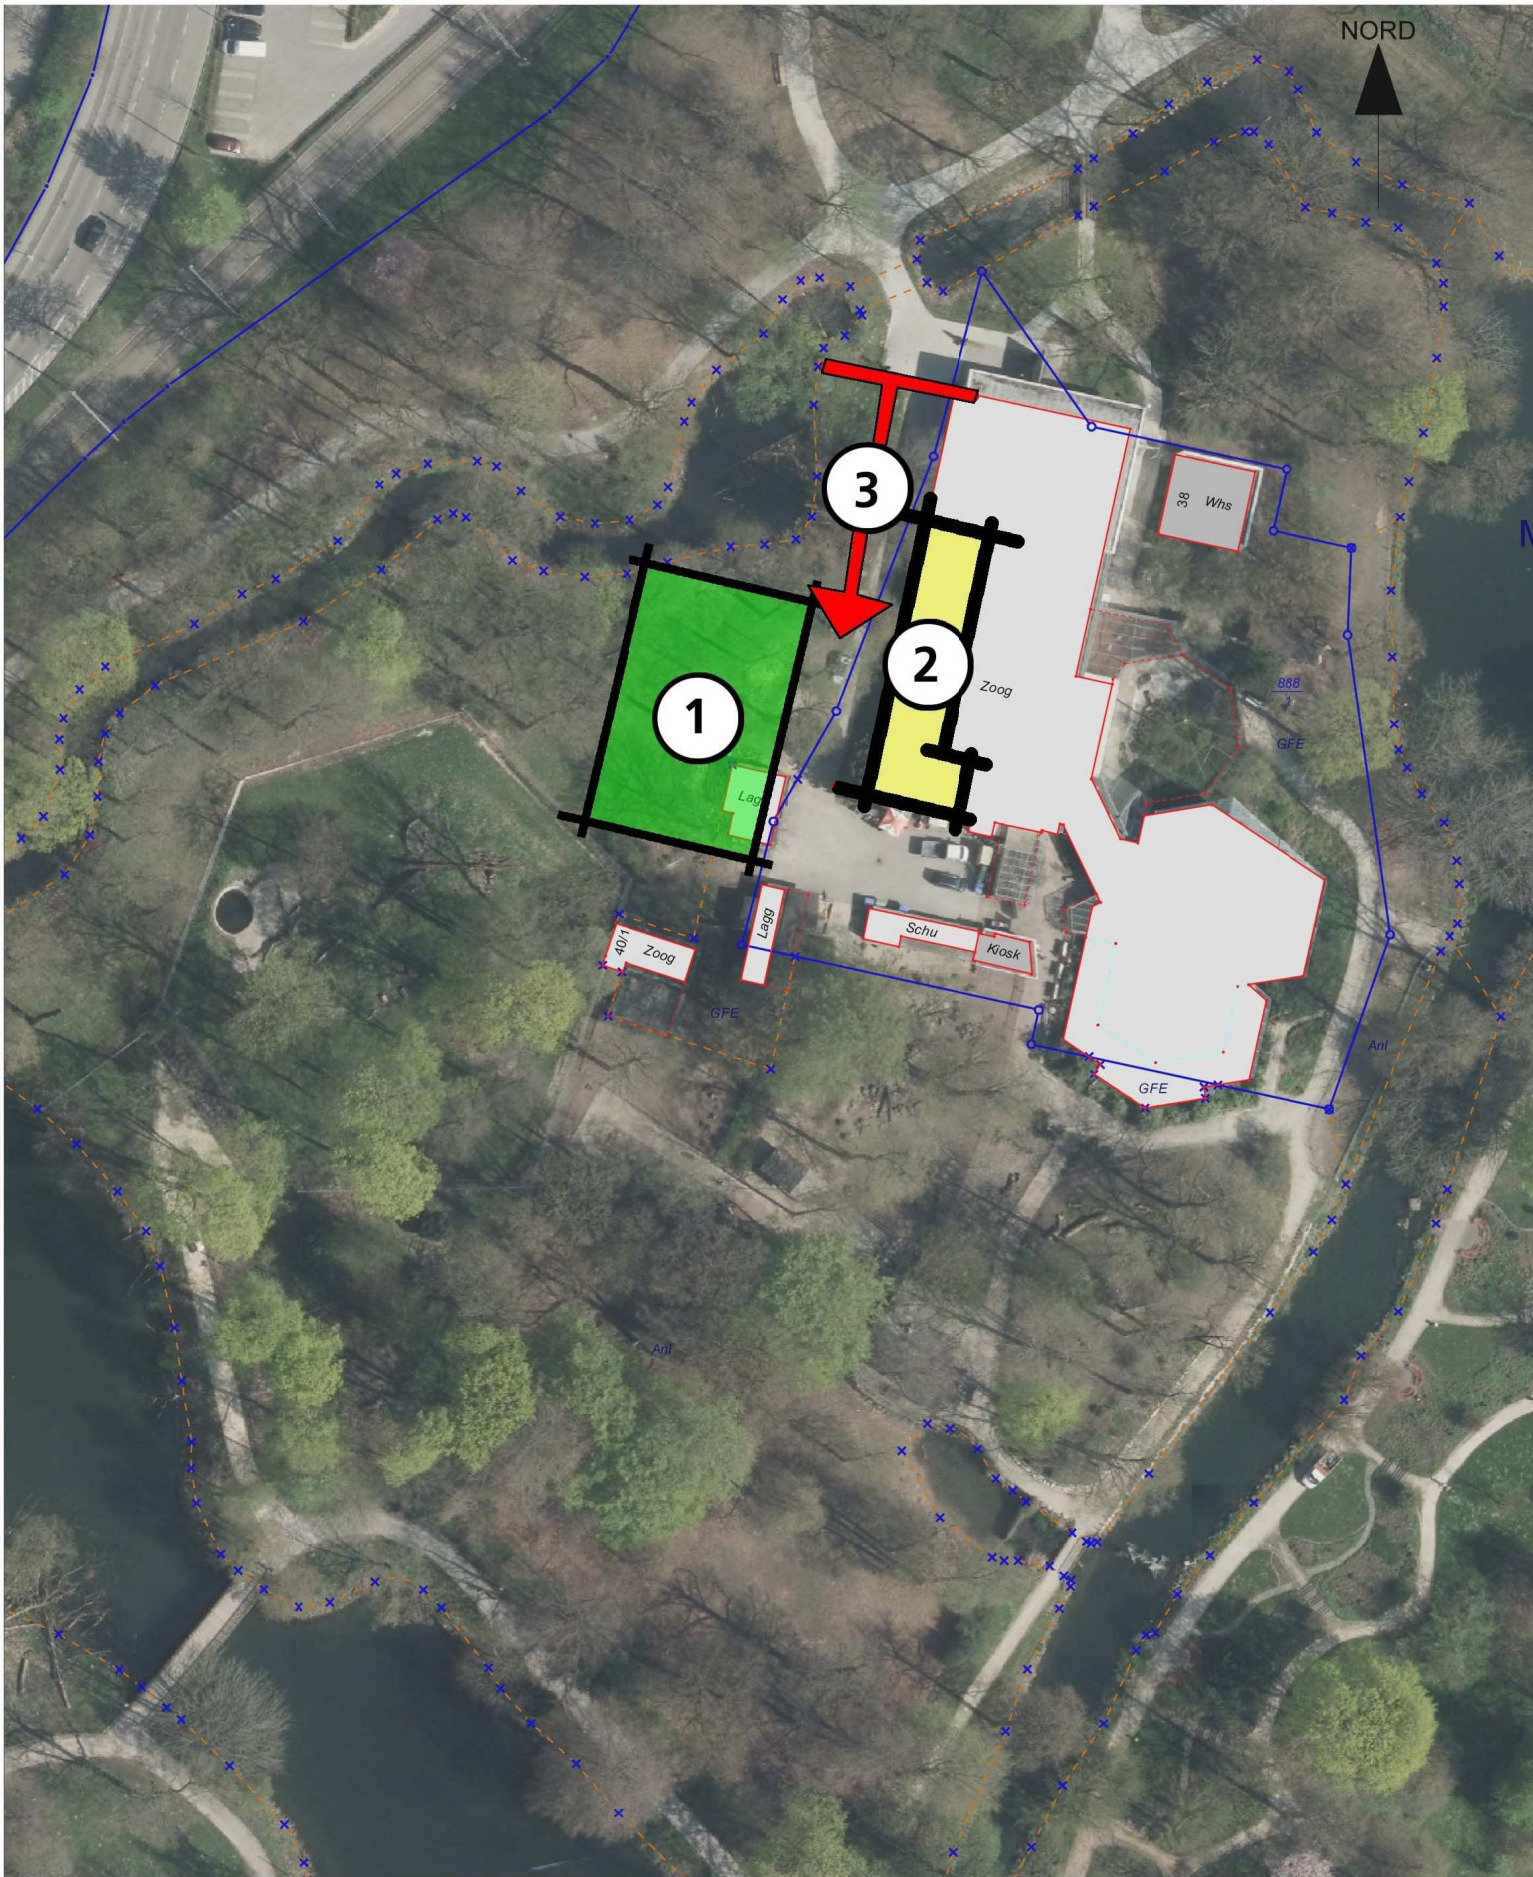

Stadt Ulm

Abteilung Grünflächen, Münchner Str. 2, 89073 Ulm.

Lageplan 1:1000

ulm

Stadtkreis Ulm
Gemarkung Ulm

Lageplan/Skizze