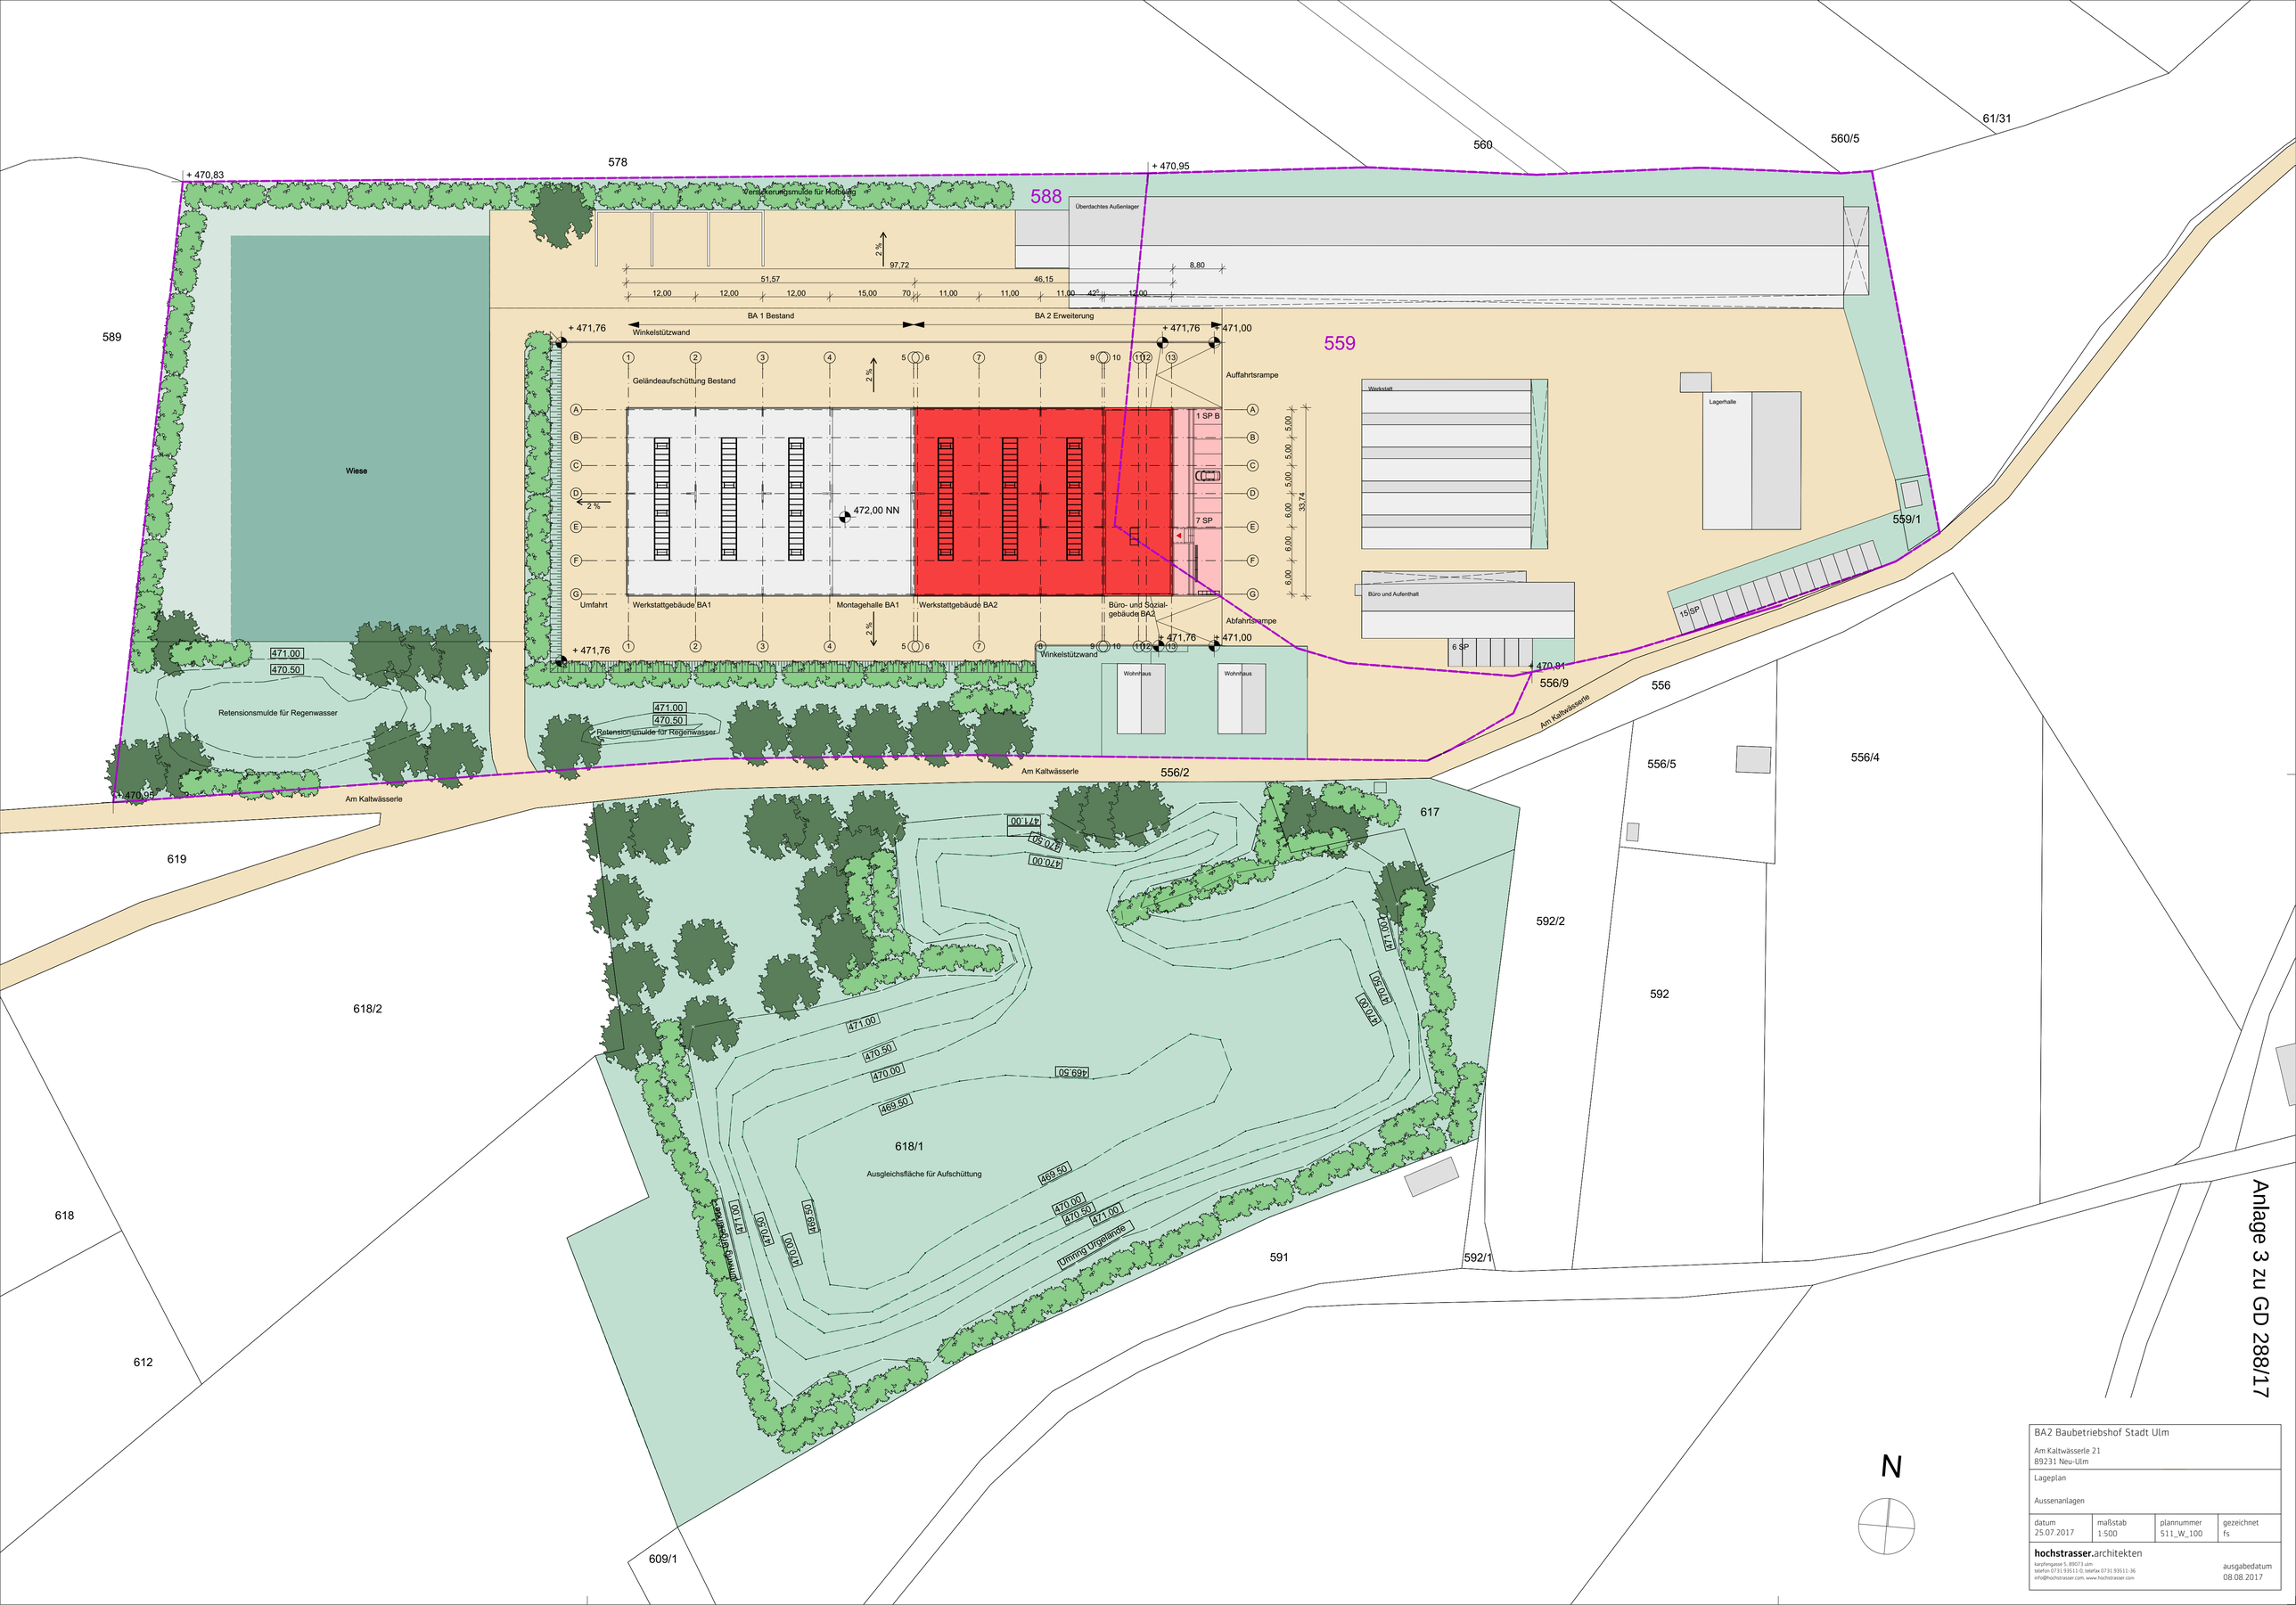

BA2 Baubetriebshof Stadt Ulm

Am Kaltwässerle 21
89231 Neu-Ulm

Lageplan

Aussenanlagen

datum	maßstab	plannummer	gezeichnet
25.07.2017	1:500	511_W_100	fs

hochstrasser.architekten

karpfengasse 5, 89073 ulm
telefon 0731 93511-0, telefax 0731 93511-36
info@hochstrasser.com, www.hochstrasser.com

ausgabedatum
08.08.2017