

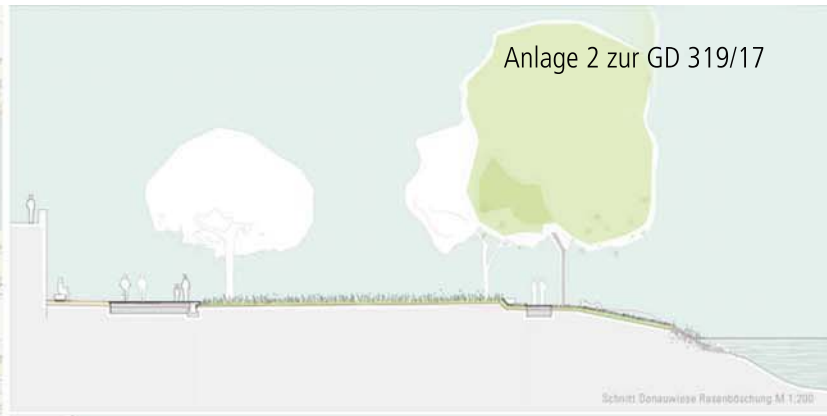
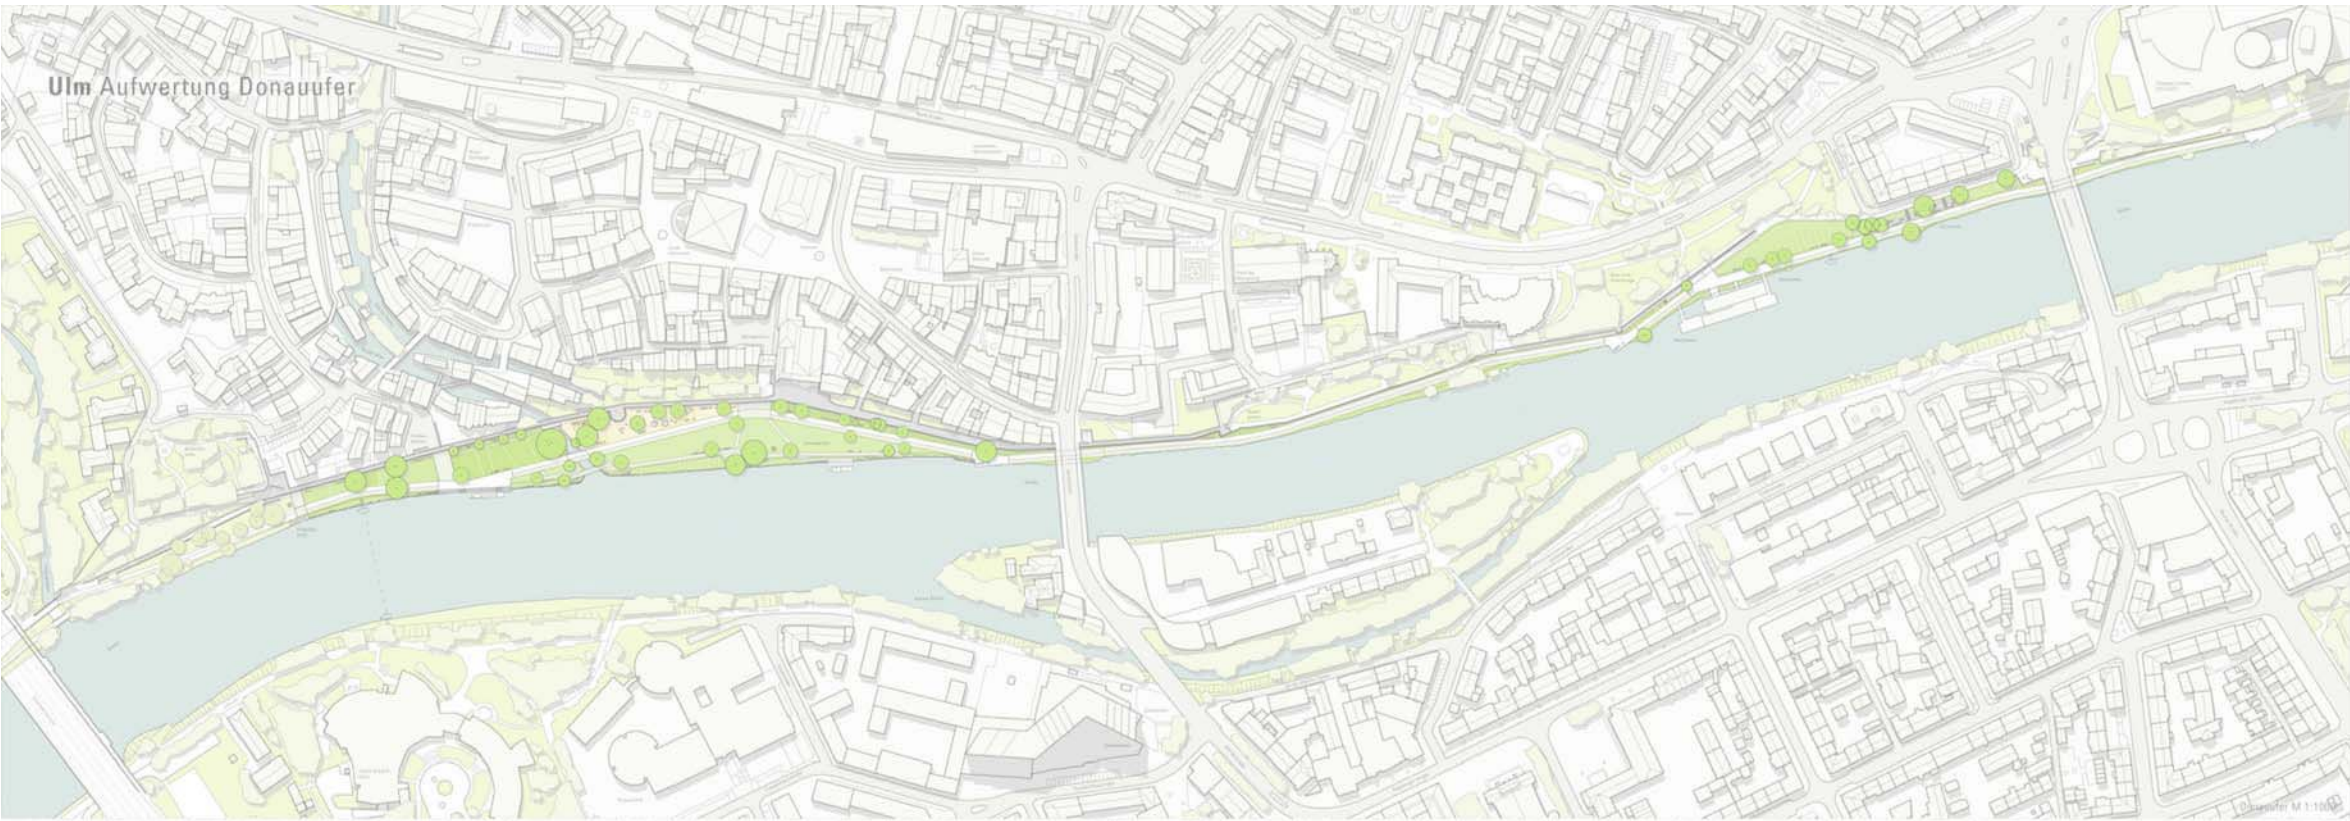


Ulm Aufwertung Donauufer

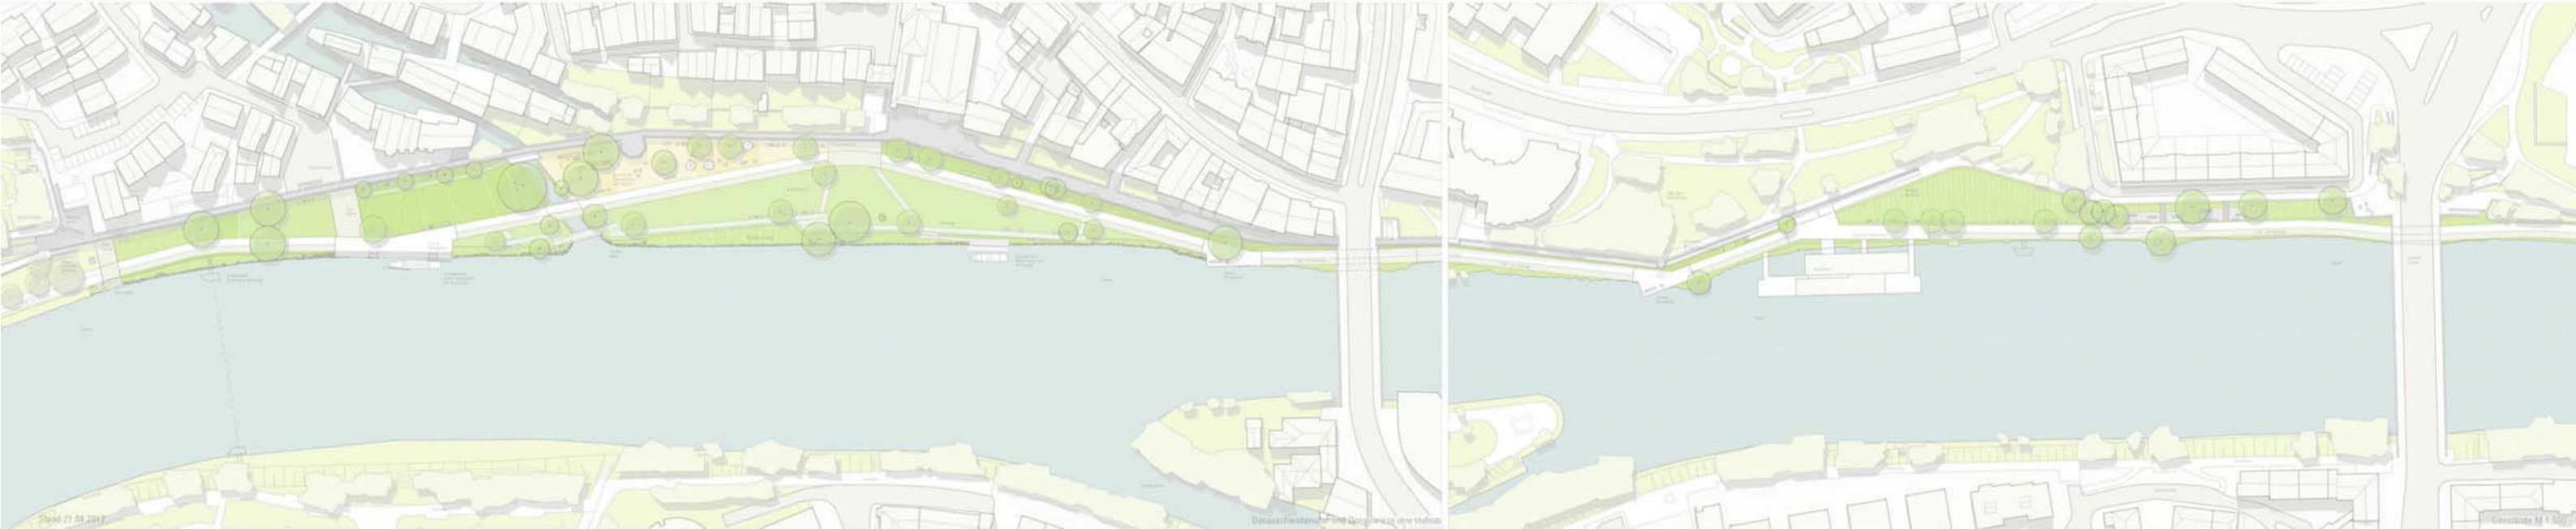

Anlage 2 zur GD 319/17

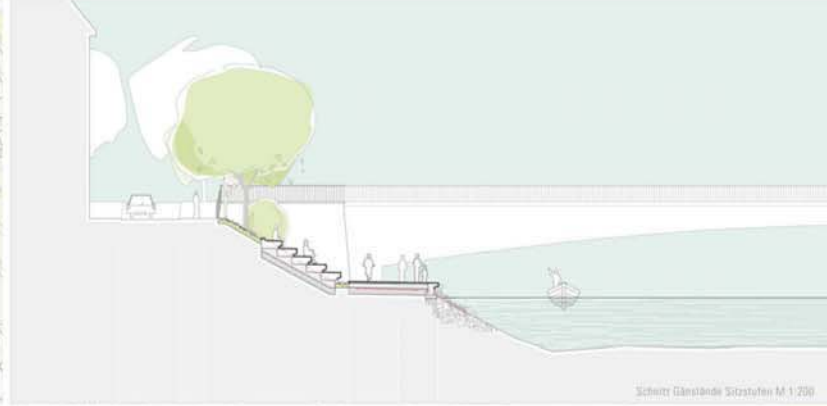

Stand 21.01.2017

Donauwiese und Gärtendeck

Gärtendeck M 1:200