Anlage 1 zu GD 347/17

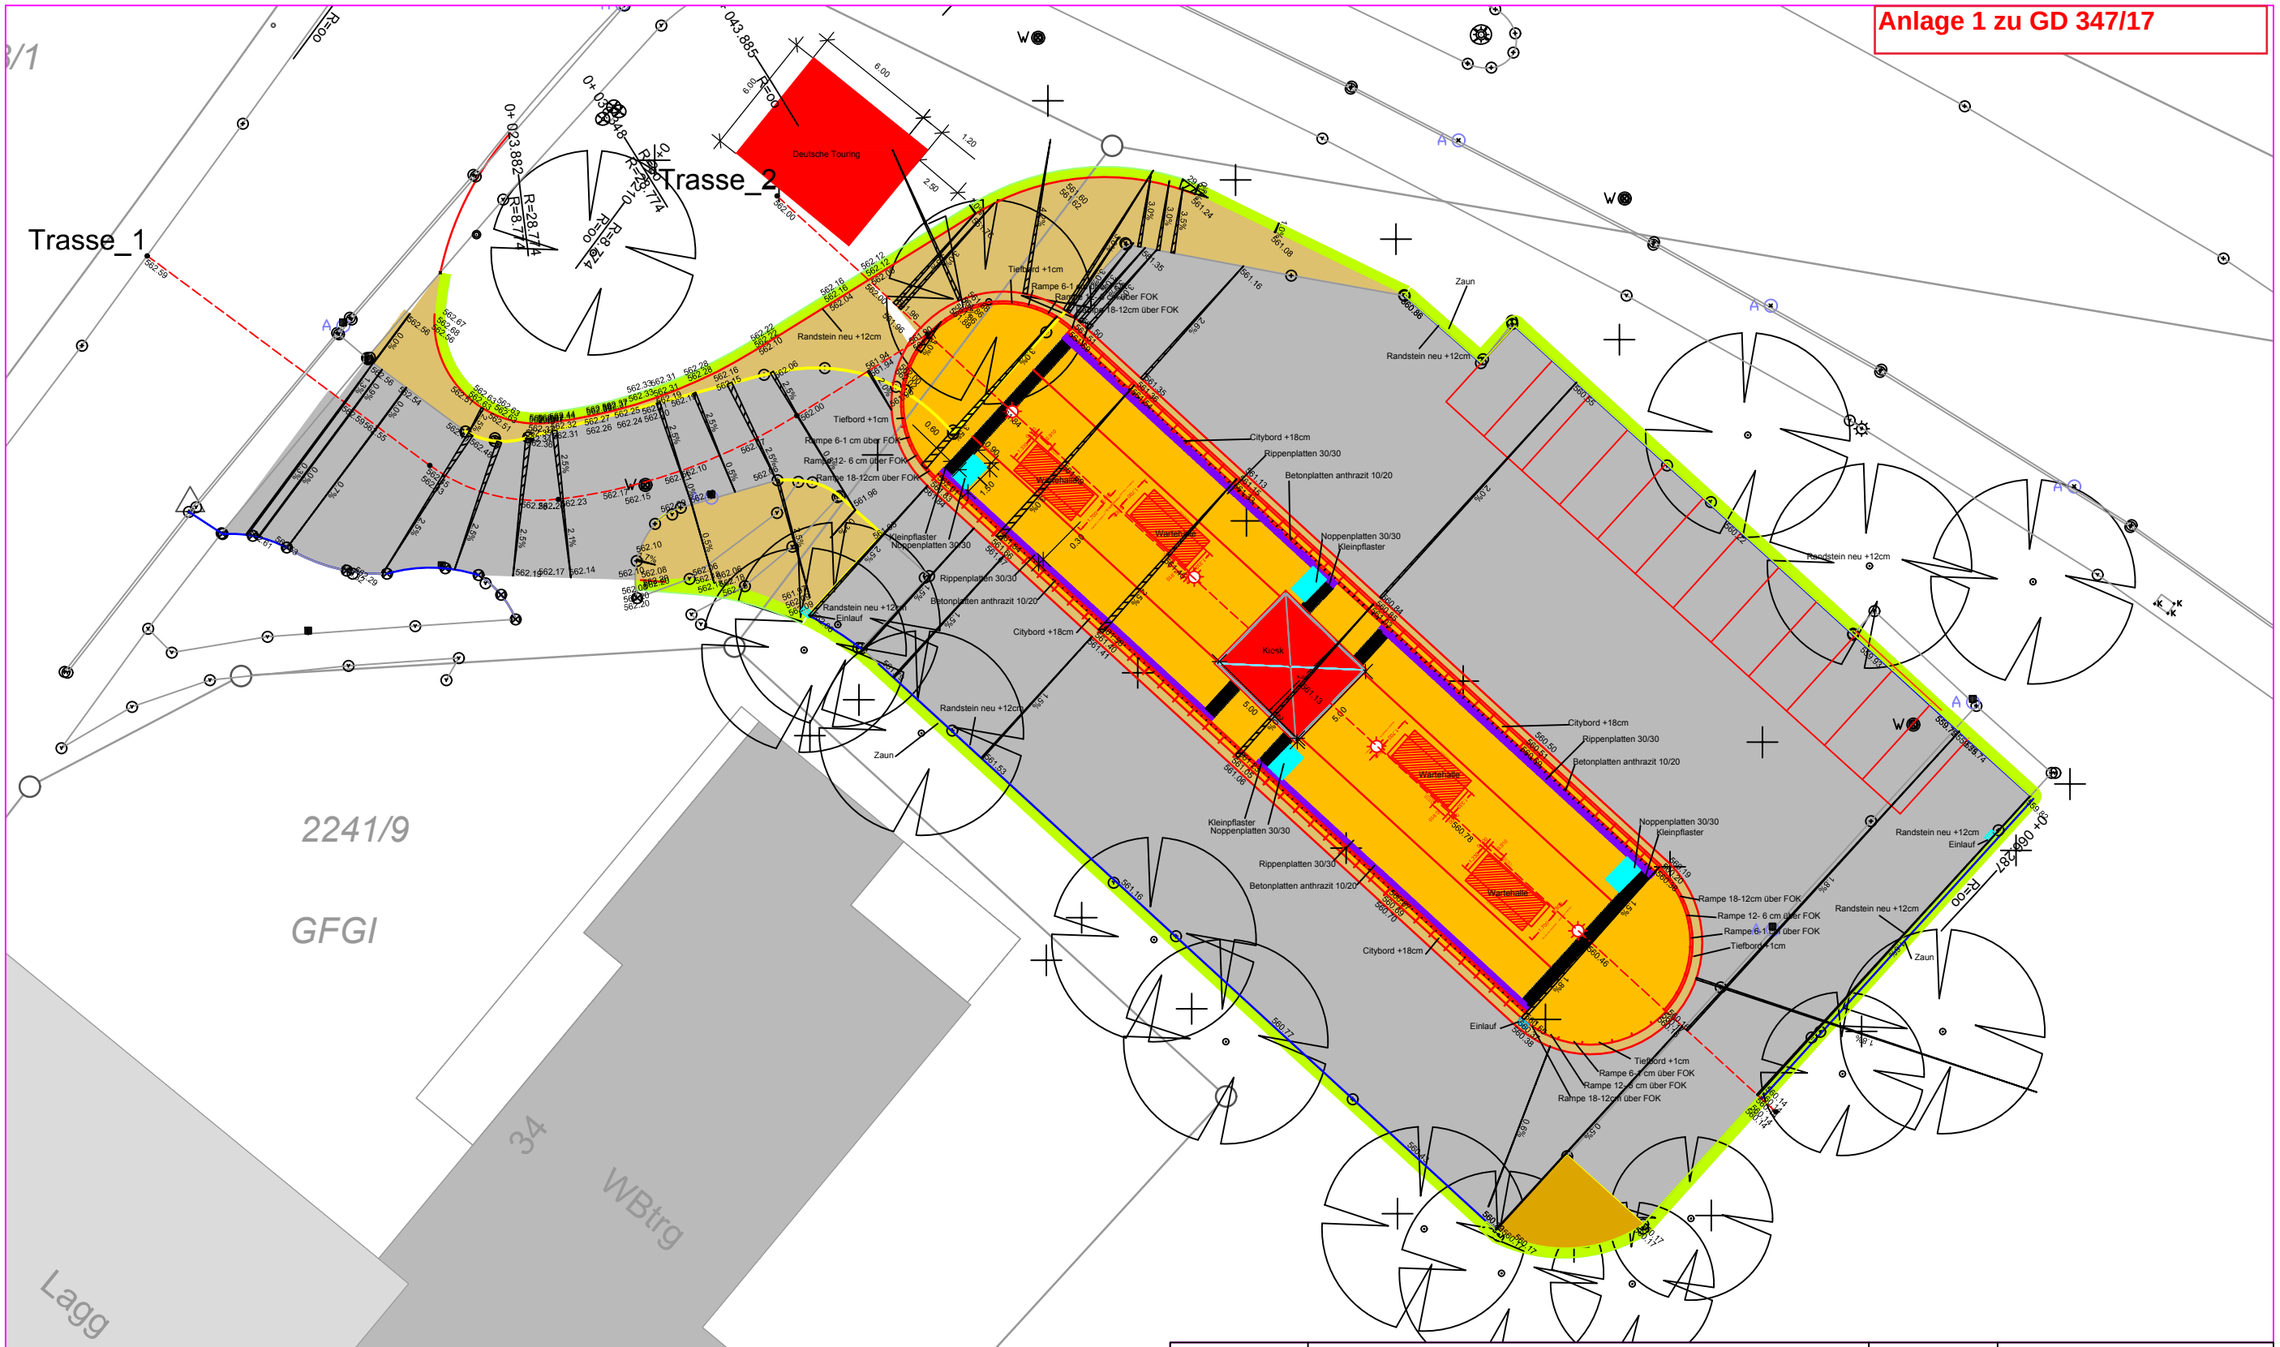

Plan Nr.	Projekt Fernbushalt Böfingen Stadtteil Böfingen	NORD	Stadt Ulm Abteilung Verkehrsplanung ulm
Projekt Nr.			
Maßstab 1:300	Darstellung Ausführungsplanung		
Bearbeitung Heier			
Datum 23.10.2017	Verteiler Dienststellen		Unterschrift
Pfad J:\VP2\03__01__ÖPNV\Haltestellen\Stadteilbezogene Einteilung\13__Böfingen\Eberh.-Finckh-Straße\5__Ausführungsplanung\Plär			