


Anlage 2 zu GD 429/17

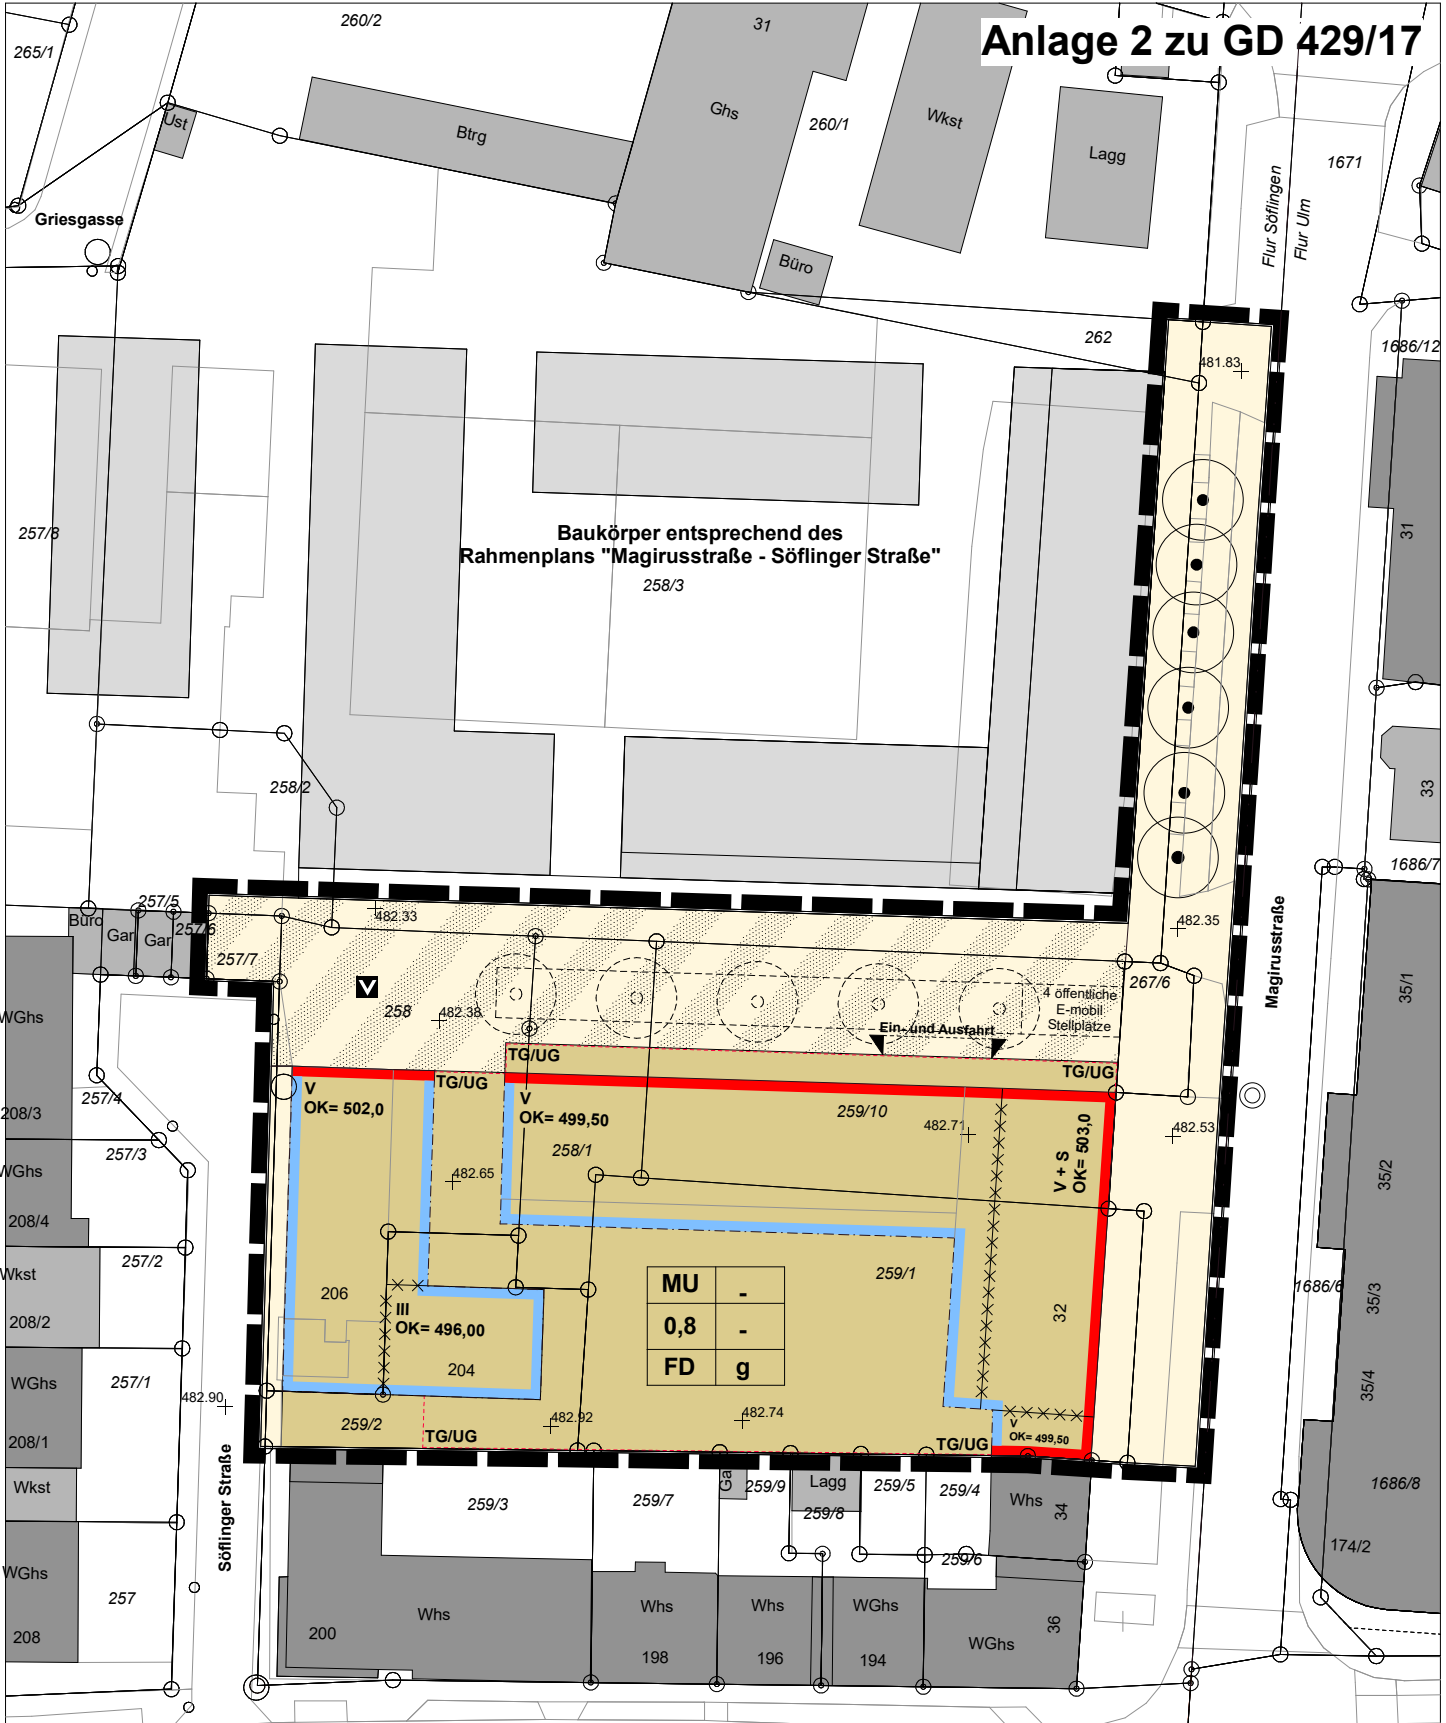

Baukörper entsprechend des Rahmenplans "Magirusstraße - Söflinger Straße" 258/3

MU	-
0,8	-
FD	g

Planbereich	Plan Nr.
160	111

Stadt Ulm Stadtteil Söflingen Vorhabenbezogener Bebauungsplan "Magirusstraße - Söflinger Straße - Teil 1"

Bearbeitung:
Büro für Stadtplanung
Zint & Häußler GmbH

Ulm, den 17.11.2017

