Regelquerschnitt "freie Strecke mit Hocheinbau der Fahrbahndecke" (ohne Maßstab)

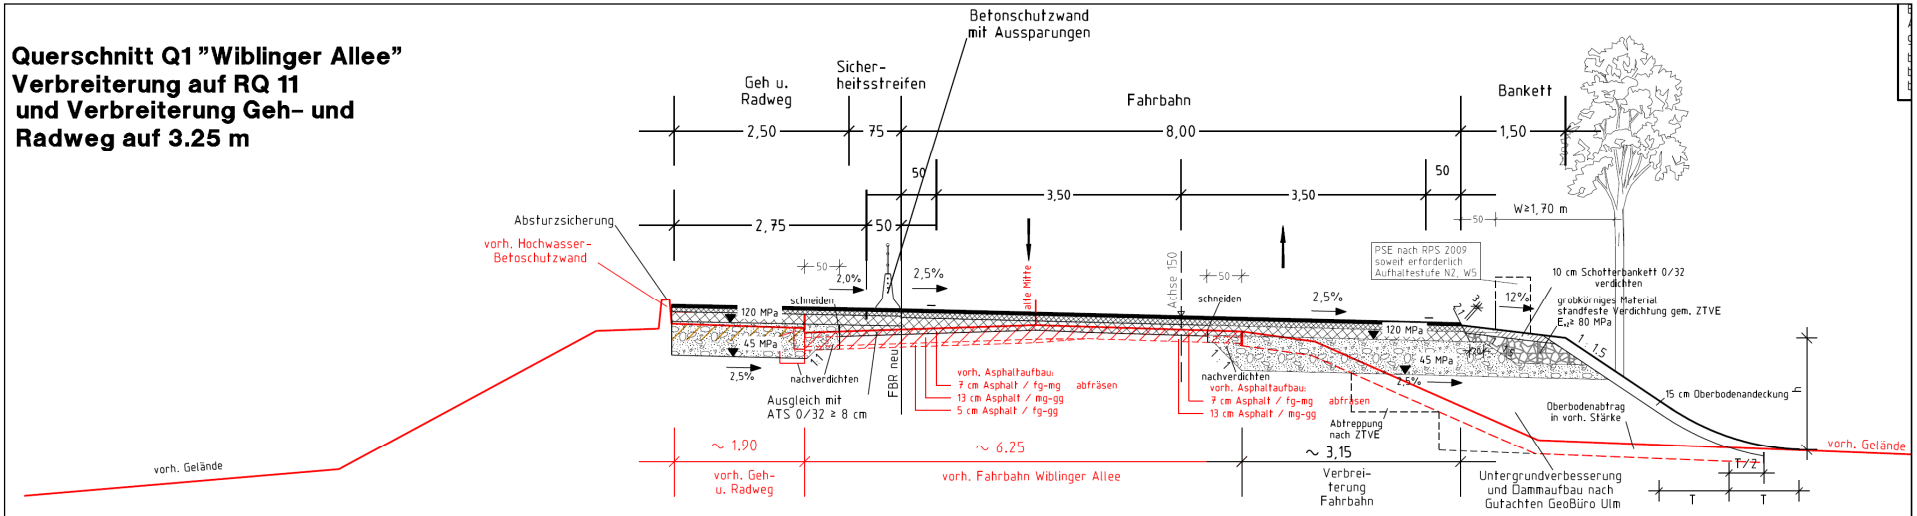

Verbreiterung Gehweg :

Fahrbahnaufbau nach RStO 12
für Belastungsklasse Bk3,2
nach Tafel 1, Zeile 1

4 cm Splittmastix-Deckschicht	SMA 11 S	
6 cm Asphaltbinderschicht	AC 16 BS	
12 cm Asphalttragschicht	AC 32 TS	
48 cm Frostschutzschicht	0/45	120 MPa

70 cm Gesamtdicke

Erneuerung Fahrbahn:

Fahrbahnerneuerung nach RStO 12
für Belastungsklasse Bk10
nach Tafel 4, Zeile 1 (vollgebundener Oberbau)

vorh. Asphaltdecke abfräsen

Neuaufbau:

4 cm Splittmastix-Deckschicht	SMA 11 S
8 cm Asphaltbinderschicht	AC 16 BS
≥13 cm Aufbau Asphalttragschicht	AC 32 TS
+13 cm vorh. Asphalttragschicht	
≥26 cm Asphalttragschicht	

Verbreiterung Fahrbahn:

Fahrbahnaufbau nach RStO 12
für Belastungsklasse Bk10
nach Tafel 1, Zeile 1

4 cm Splittmastix-Deckschicht	SMA 11 S	
8 cm Asphaltbinderschicht	AC 16 BS	
14 cm Asphalttragschicht	AC 32 TS	
49 cm Frostschutzschicht	0/45	120 MPa

75 cm Gesamtdicke
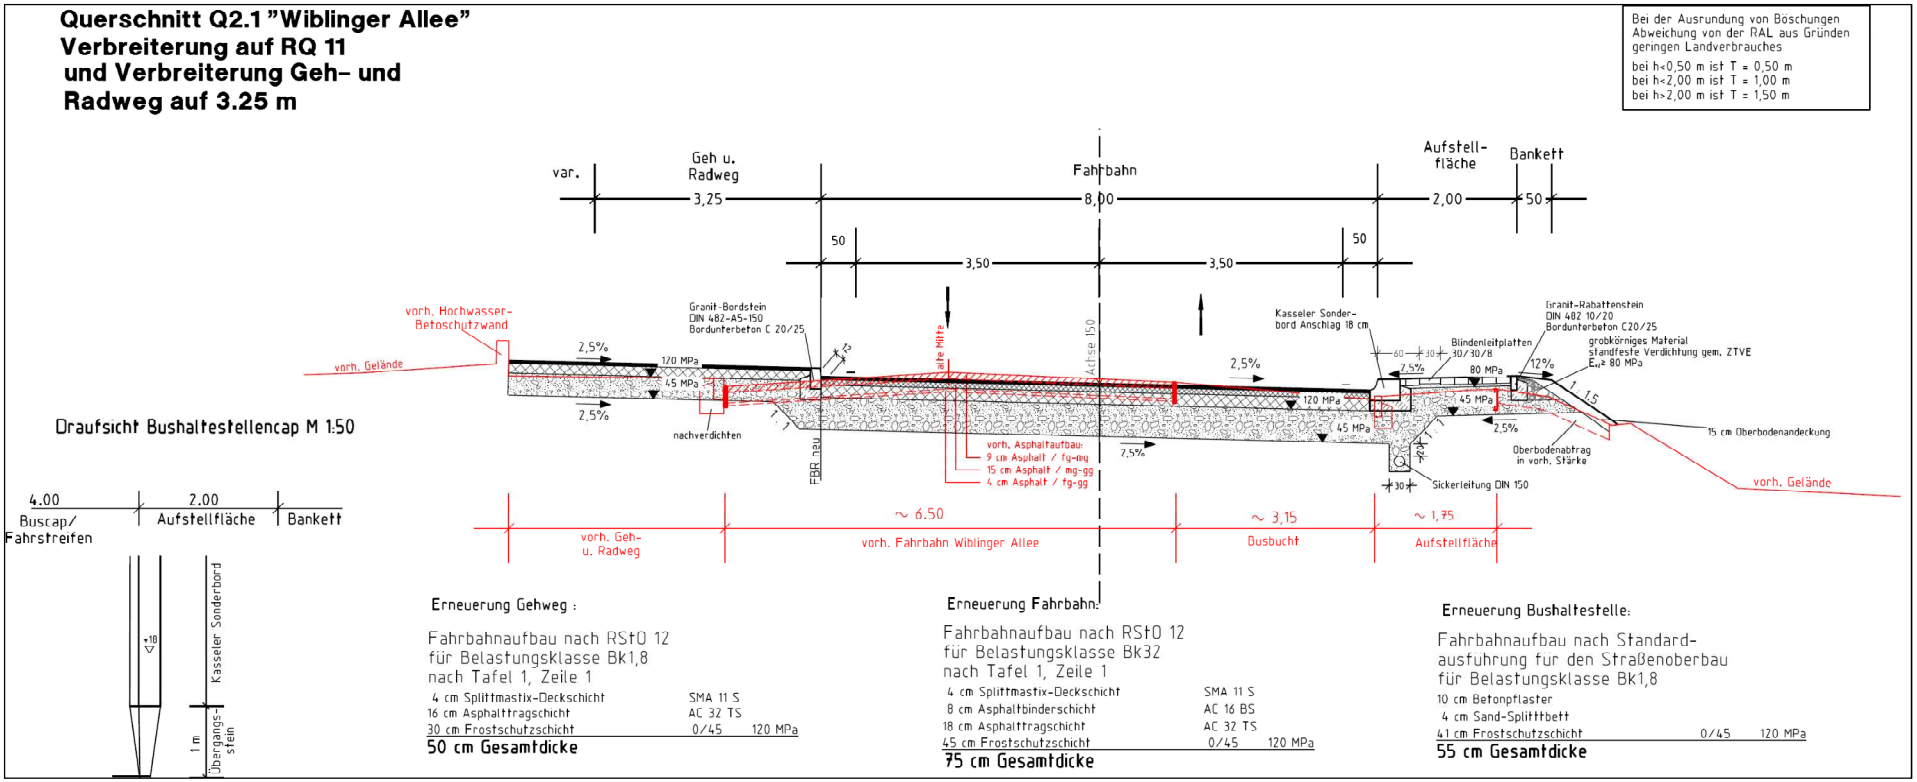
Regelquerschnitt "bei Buskap mit Vollausbau der Gesamtfahrbahn" (ohne Maßstab)