

Vorhaben- und Erschließungsplan

zum vorhabenbezogenen Bebauungsplan Adolph-Kolping-Platz 5

Anlage 5.1 zu GD 016/18



Neubau
Adolph-Kolping-Platz 5
St. Elisabeth-Stiftung
Lageplan
1/500

Stand 08.01.2018



zum vorhabenbezogenen Bebauungsplan Adolph-Kolping-Platz 5

Anlage 5.2 zu GD 016/18




Stand 08.01.2018



zum vorhabenbezogenen Bebauungsplan Adolph-Kolping-Platz 5

Anlage 5.3 zu GD 016/18

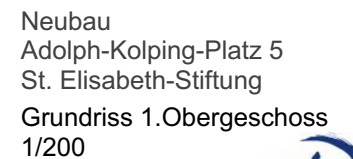


Stand 08.01.2018



zum vorhabenbezogenen Bebauungsplan Adolph-Kolping-Platz 5

Anlage 5.4 zu GD 016/18

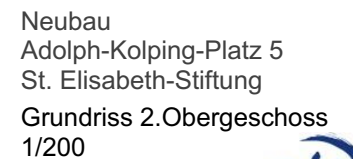

Stand 08.01.2018








zum vorhabenbezogenen Bebauungsplan Adolph-Kolping-Platz 5

Anlage 5.7 zu GD 016/18

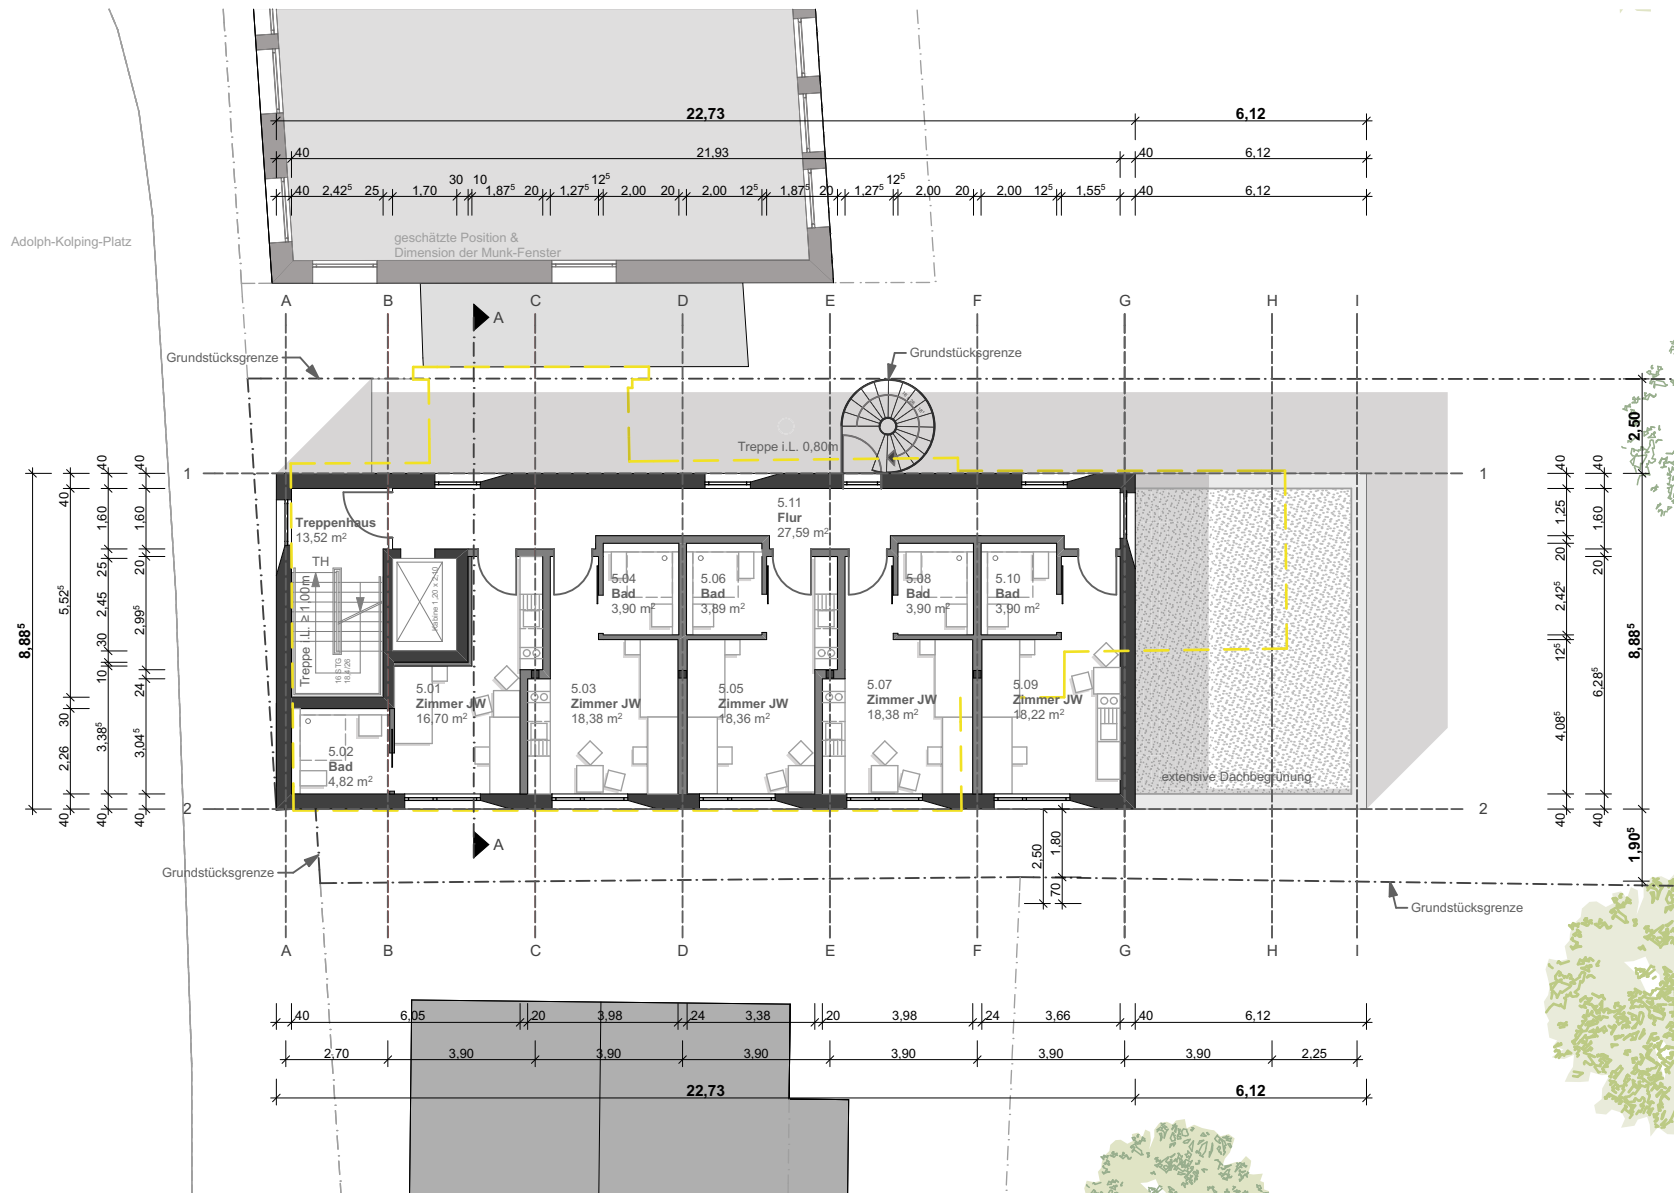

Stand 08.01.2018

Vorhaben- und Erschließungsplan

zum vorhabenbezogenen Bebauungsplan Adolph-Kolping-Platz 5

Anlage 5.8 zu GD 016/18



Neubau
Adolph-Kolping-Platz 5
St. Elisabeth-Stiftung
Ansicht Nord
1/200

Stand 08.01.2018



Vorhaben- und Erschließungsplan

zum vorhabenbezogenen Bebauungsplan Adolph-Kolping-Platz 5

Anlage 5.9 zu GD 016/18



Neubau
Adolph-Kolping-Platz 5
St. Elisabeth-Stiftung
Ansicht Süd
1/200

Stand 08.01.2018



Vorhaben- und Erschließungsplan

zum vorhabenbezogenen Bebauungsplan Adolph-Kolping-Platz 5

Anlage 5.10 zu GD 016/18



Neubau
Adolph-Kolping-Platz 5
St. Elisabeth-Stiftung
Ansicht West
1/200

Stand 08.01.2018



Vorhaben- und Erschließungsplan

zum vorhabenbezogenen Bebauungsplan Adolph-Kolping-Platz 5

Anlage 5.11 zu GD 016/18



Neubau
Adolph-Kolping-Platz 5
St. Elisabeth-Stiftung
Ansicht Ost
1/200


Stand 08.01.2018



Vorhaben- und Erschließungsplan

zum vorhabenbezogenen Bebauungsplan Adolph-Kolping-Platz 5

Anlage 5.12 zu GD 016/18

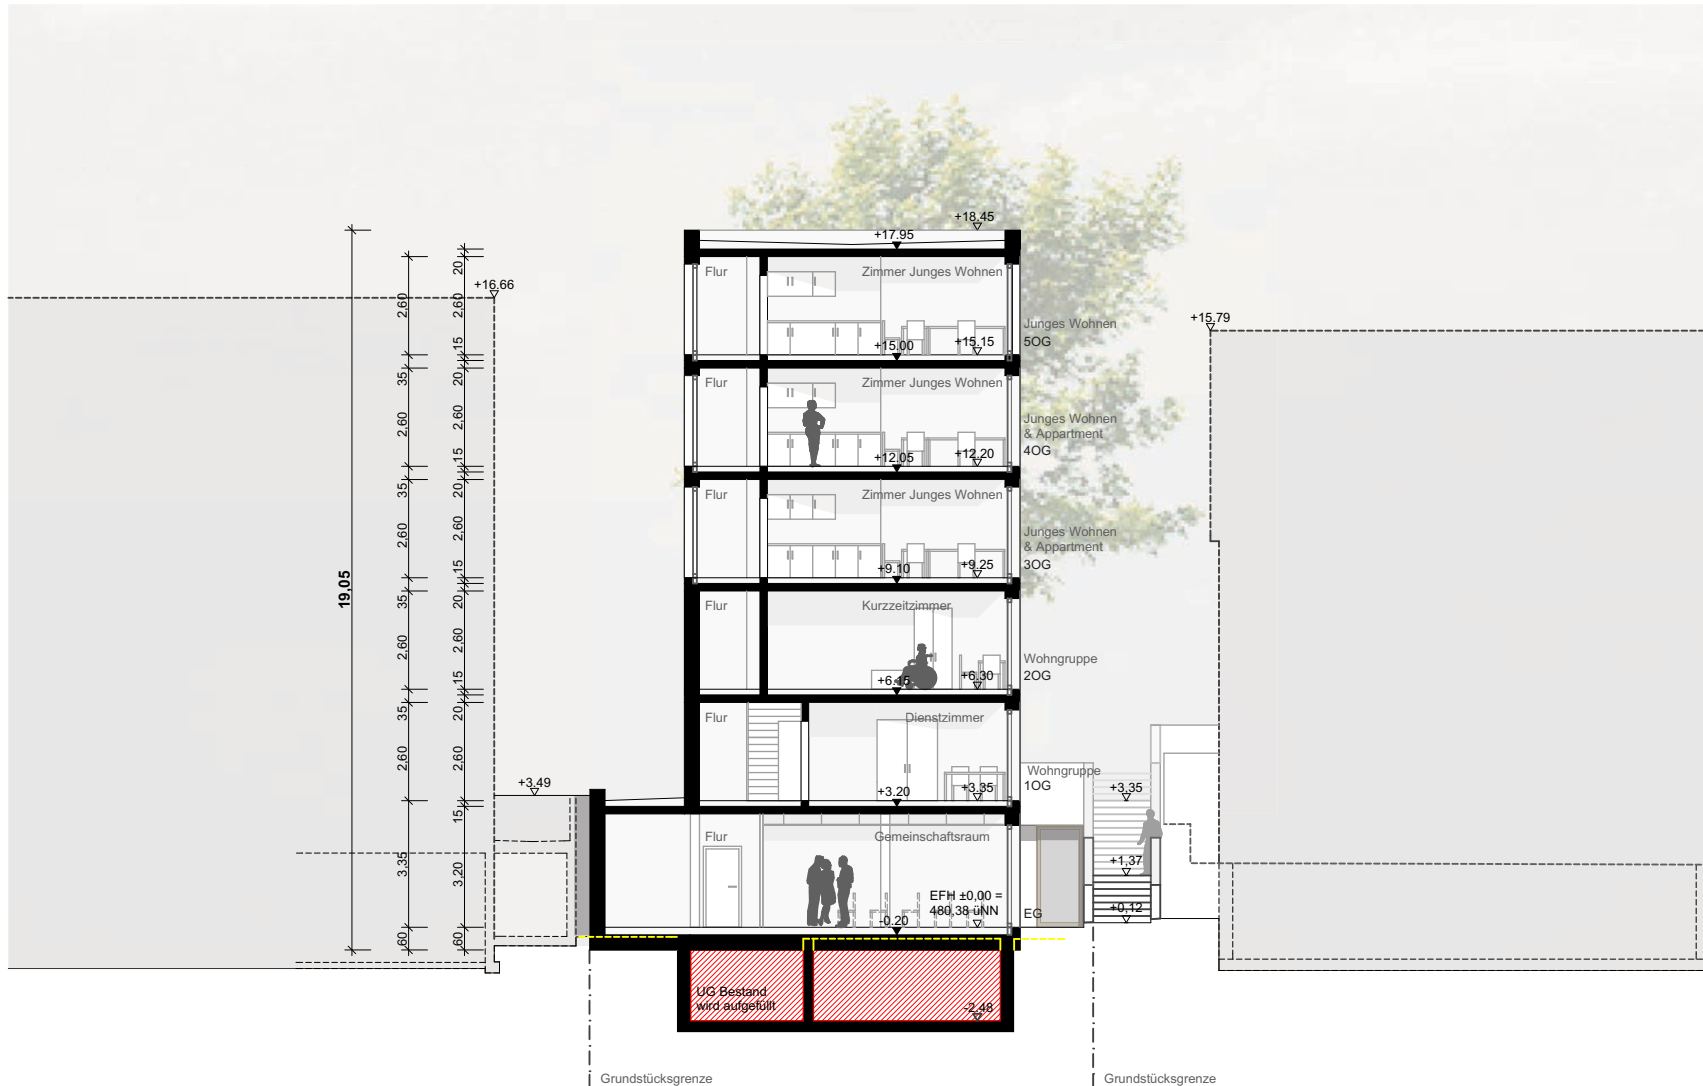

Neubau
Adolph-Kolping-Platz 5
St. Elisabeth-Stiftung
Schnitt A
1/200

Stand 08.01.2018

