


Anlage 2 zu GD 033/18

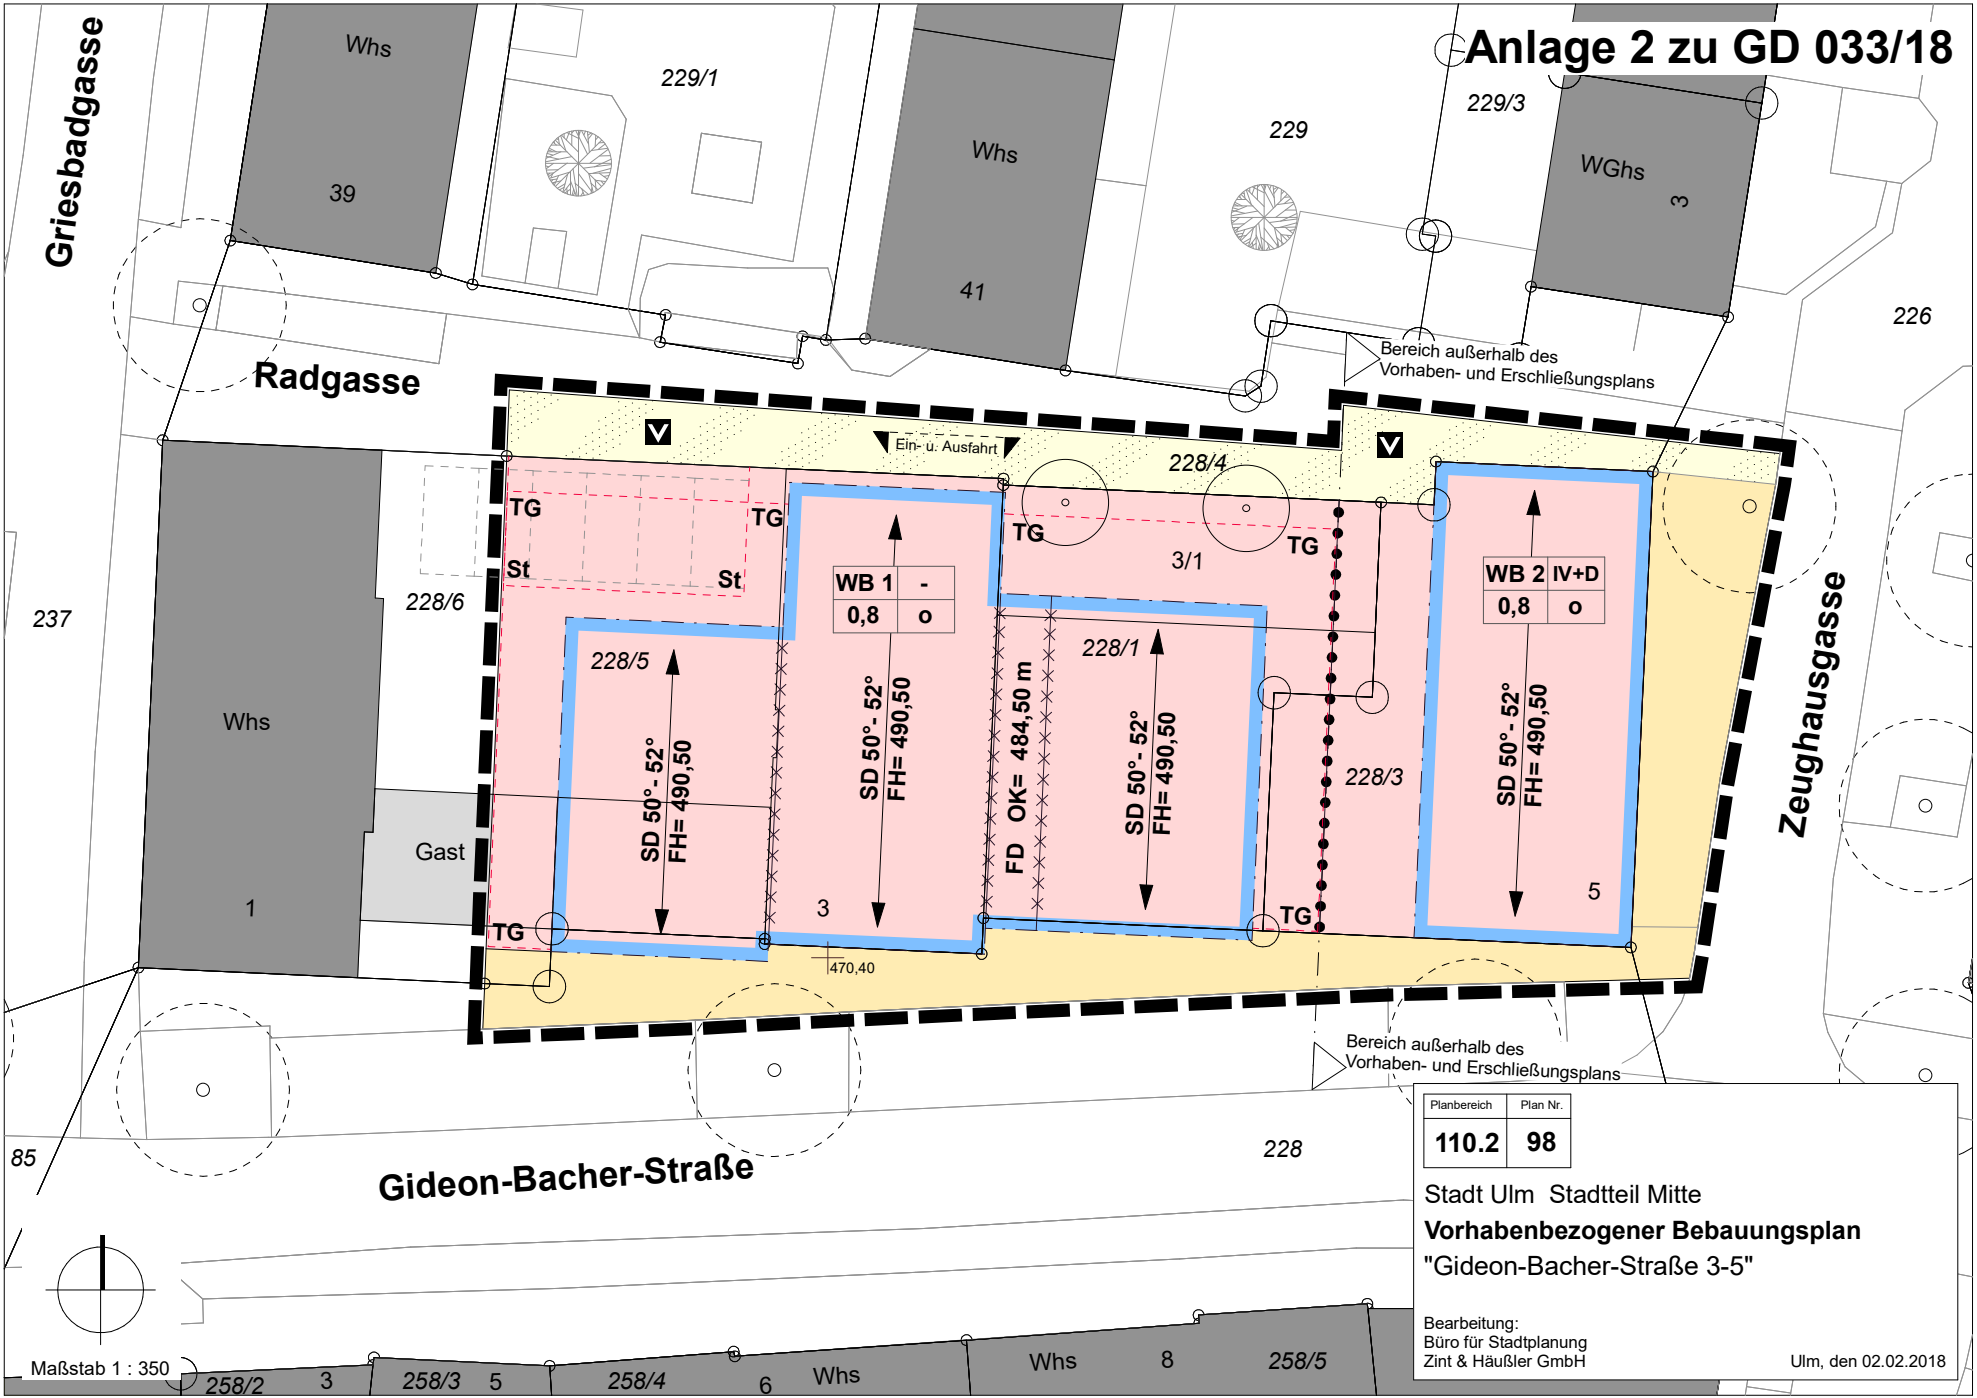

Bereich außerhalb des Vorhaben- und Erschließungsplans

Bereich außerhalb des Vorhaben- und Erschließungsplans

Planbereich	Plan Nr.
110.2	98

Stadt Ulm Stadtteil Mitte
Vorhabenbezogener Bebauungsplan
"Gideon-Bacher-Straße 3-5"

Bearbeitung:
 Büro für Stadtplanung
 Zint & Häußler GmbH

Ulm, den 02.02.2018

Maßstab 1 : 350