Anlage 6.1 zu GD 139/18

DC Bahnhofplatz 7 Ulm GmbH Co. KG

Bahnhofplatz 7, Ulm

architekten BDA mühlich, fink & partner ulm

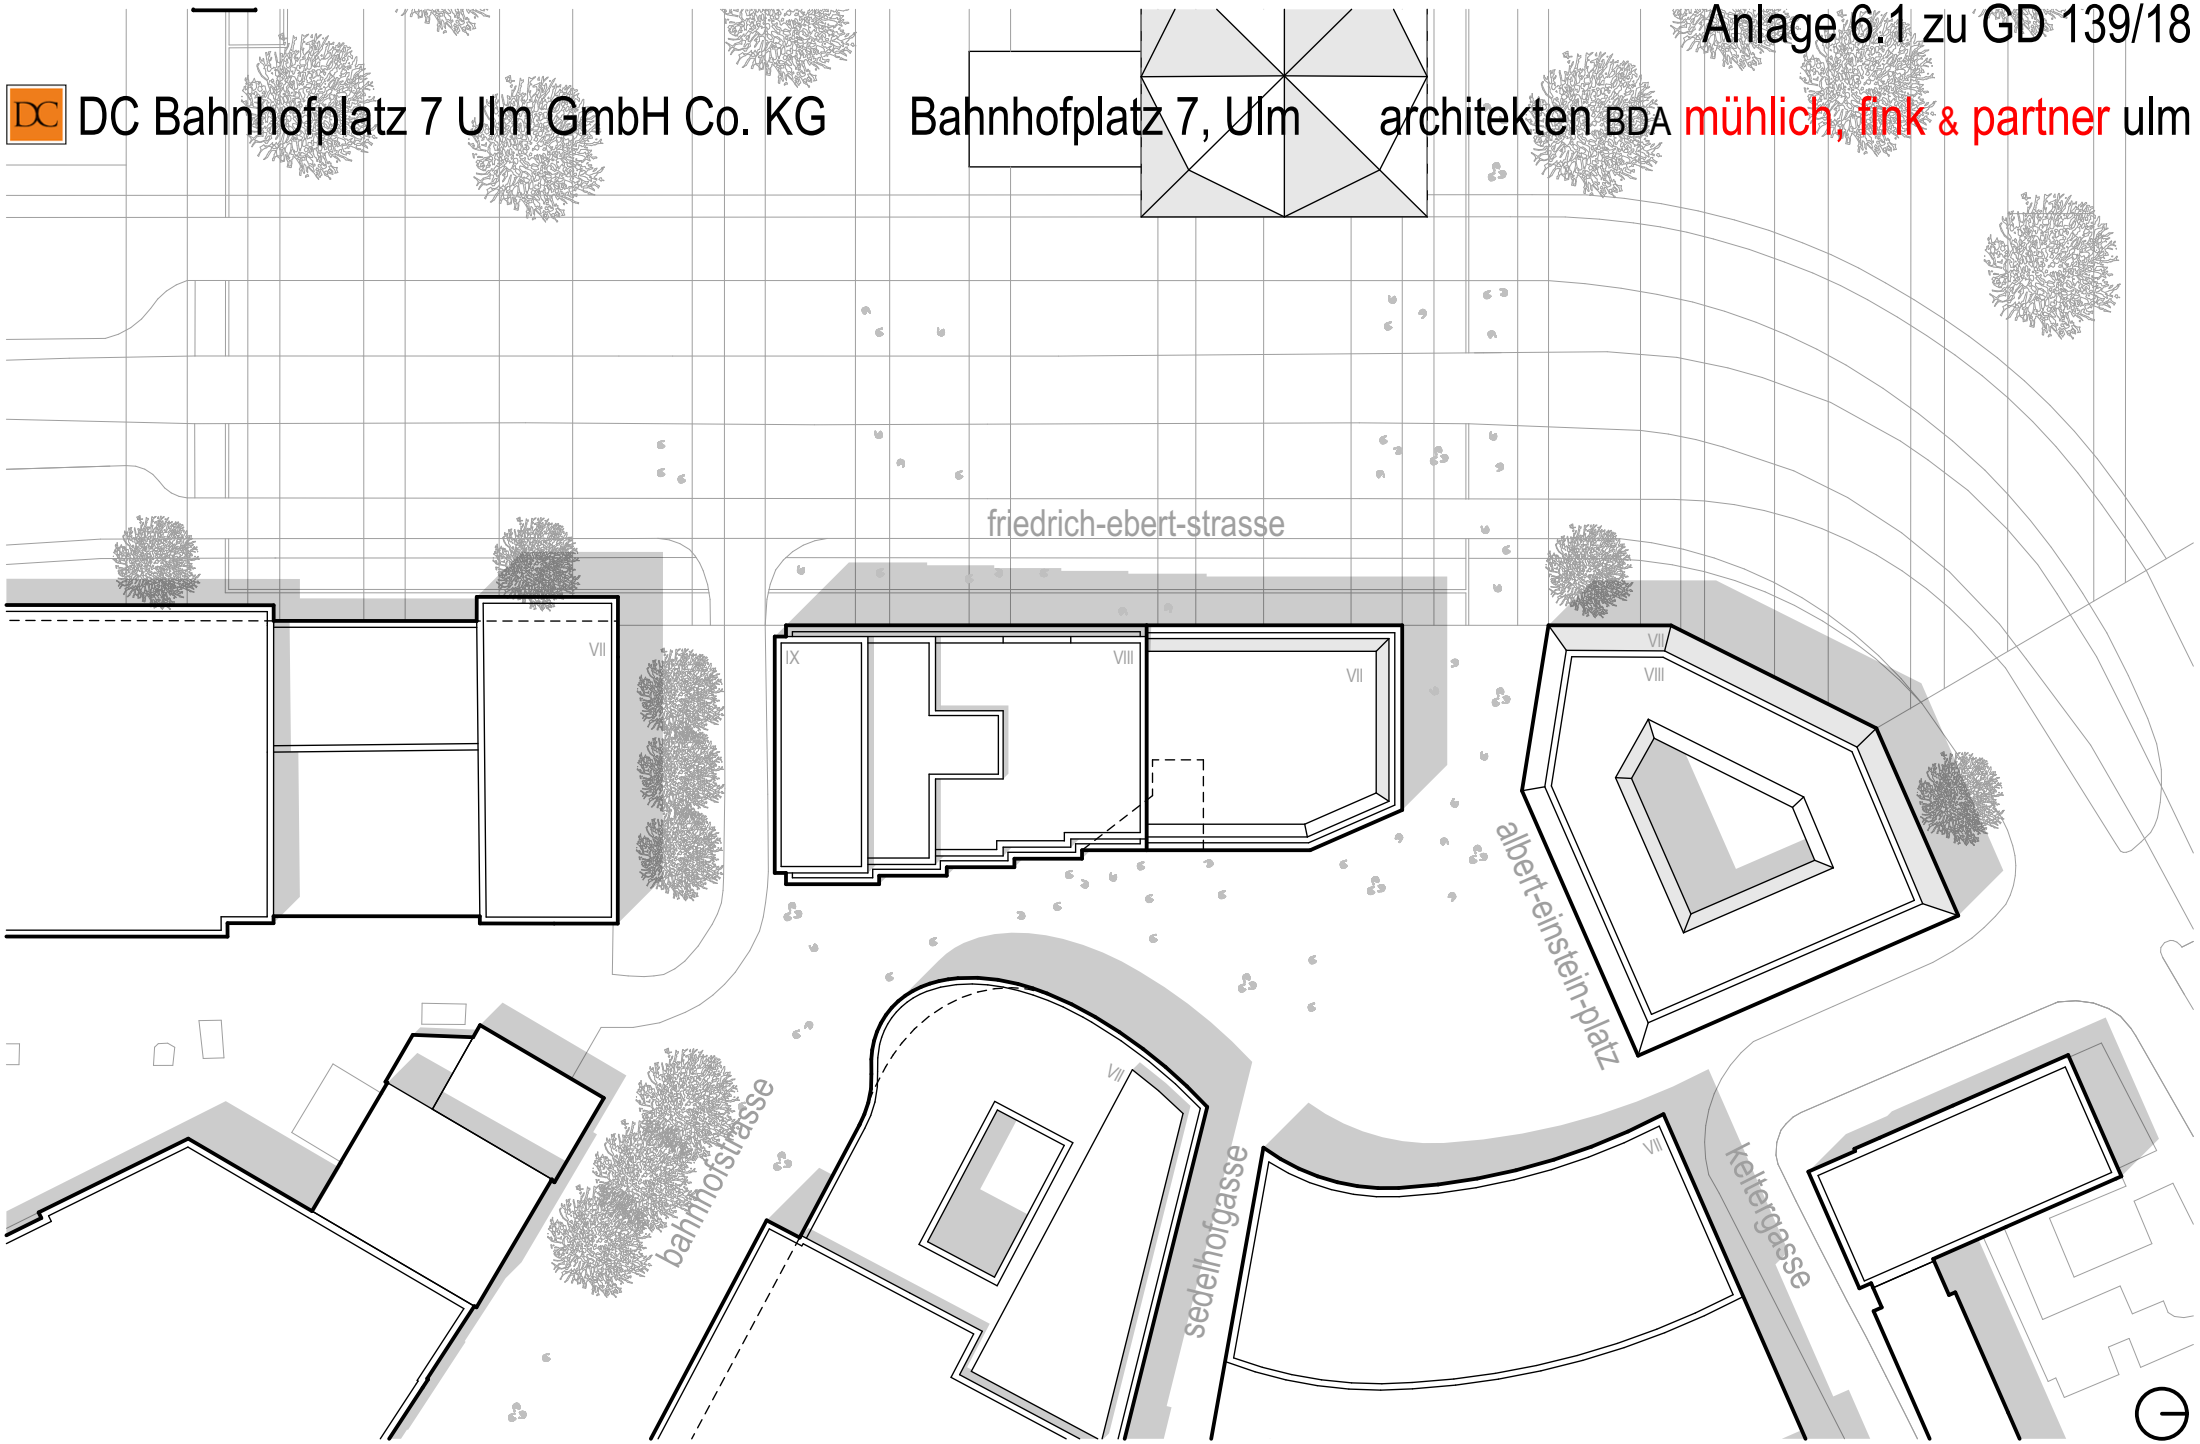

20.04.2018

lageplan

DC Bahnhofplatz 7 Ulm GmbH Co. KG

Bahnhofplatz 7, Ulm

architekten BDA mühlich, fink & partner ulm

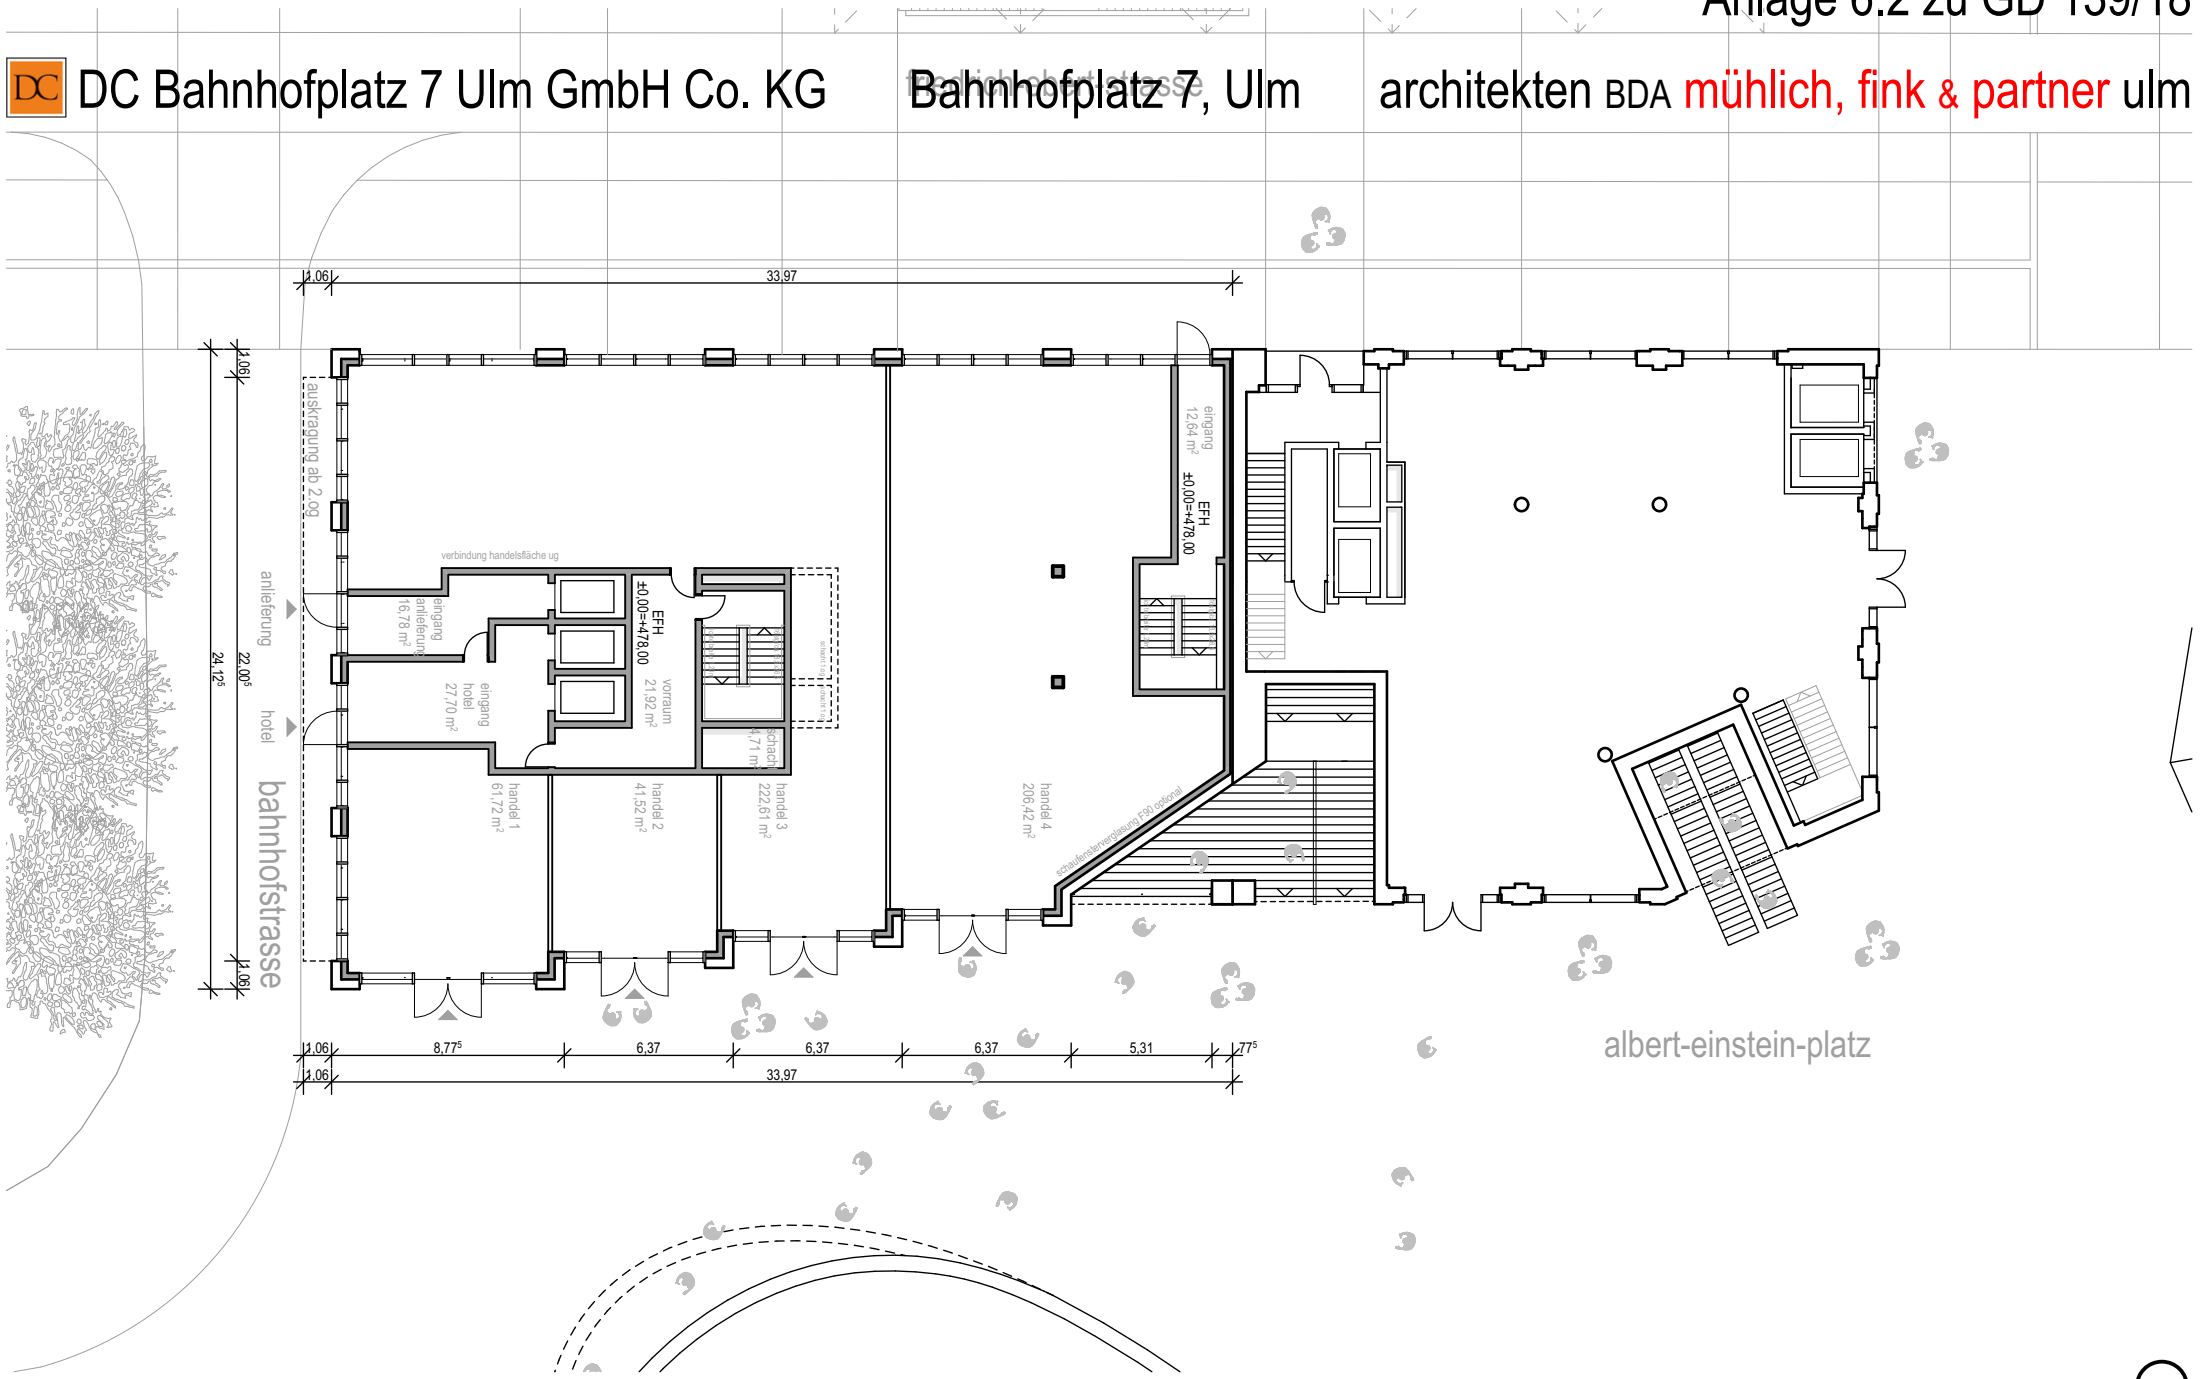

20.04.2018

grundriss eg

DC Bahnhofplatz 7 Ulm GmbH Co. KG Bahnhofplatz 7, Ulm architekten BDA mühlich, fink & partner ulm

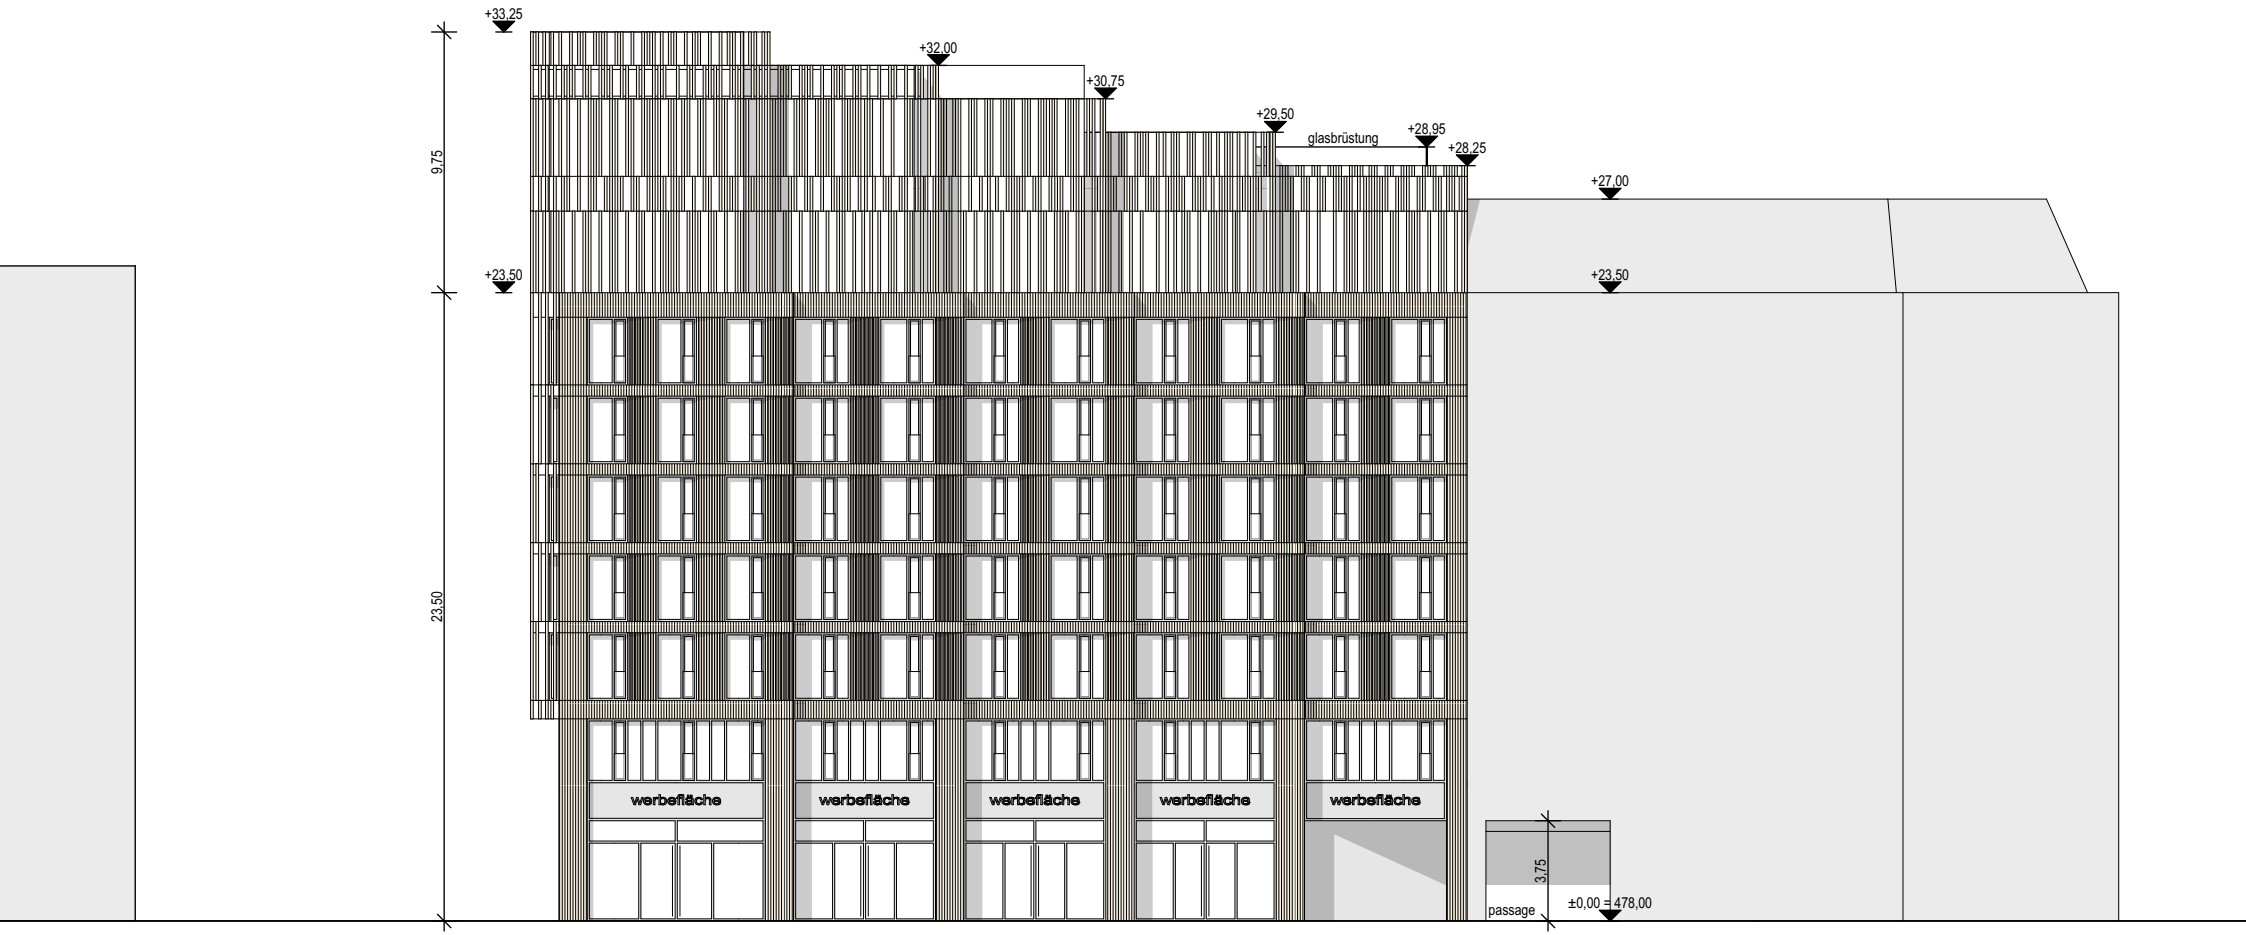

20.04.2018

Ansicht Ost

DC Bahnhofplatz 7 Ulm GmbH Co. KG Bahnhofplatz 7, Ulm architekten BDA mühlich, fink & partner ulm

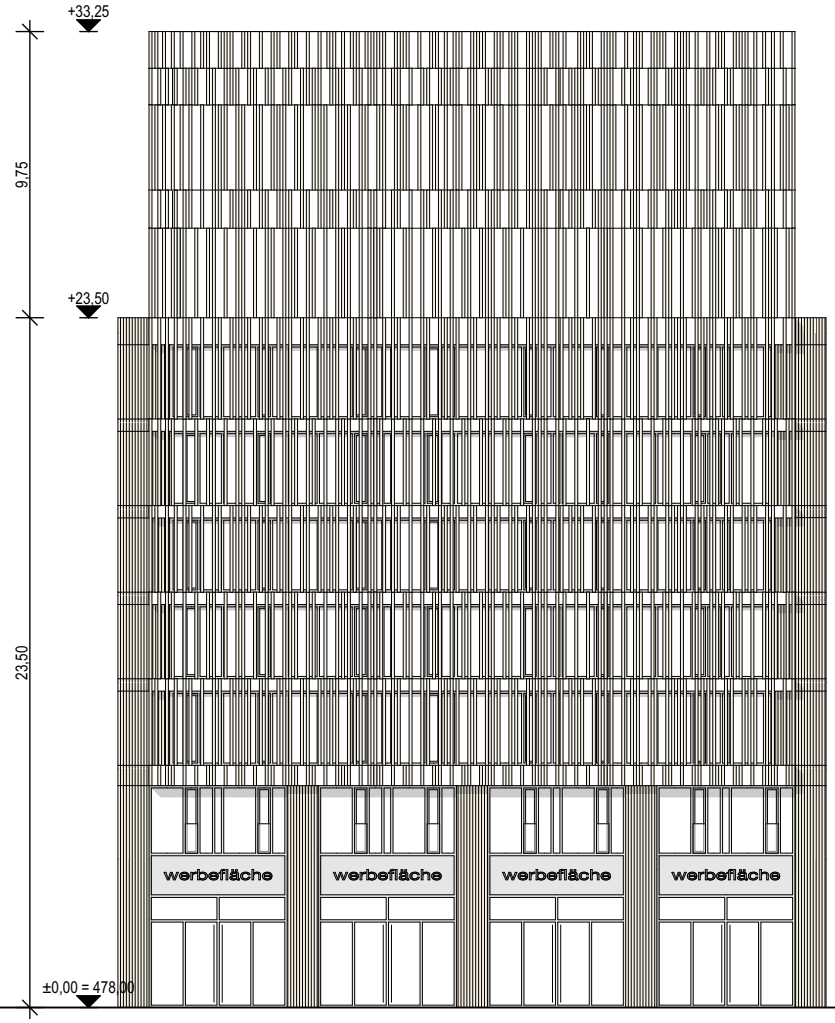

20.04.2018

Ansicht Süd

DC Bahnhofplatz 7 Ulm GmbH Co. KG Bahnhofplatz 7, Ulm architekten BDA mühlich, fink & partner ulm

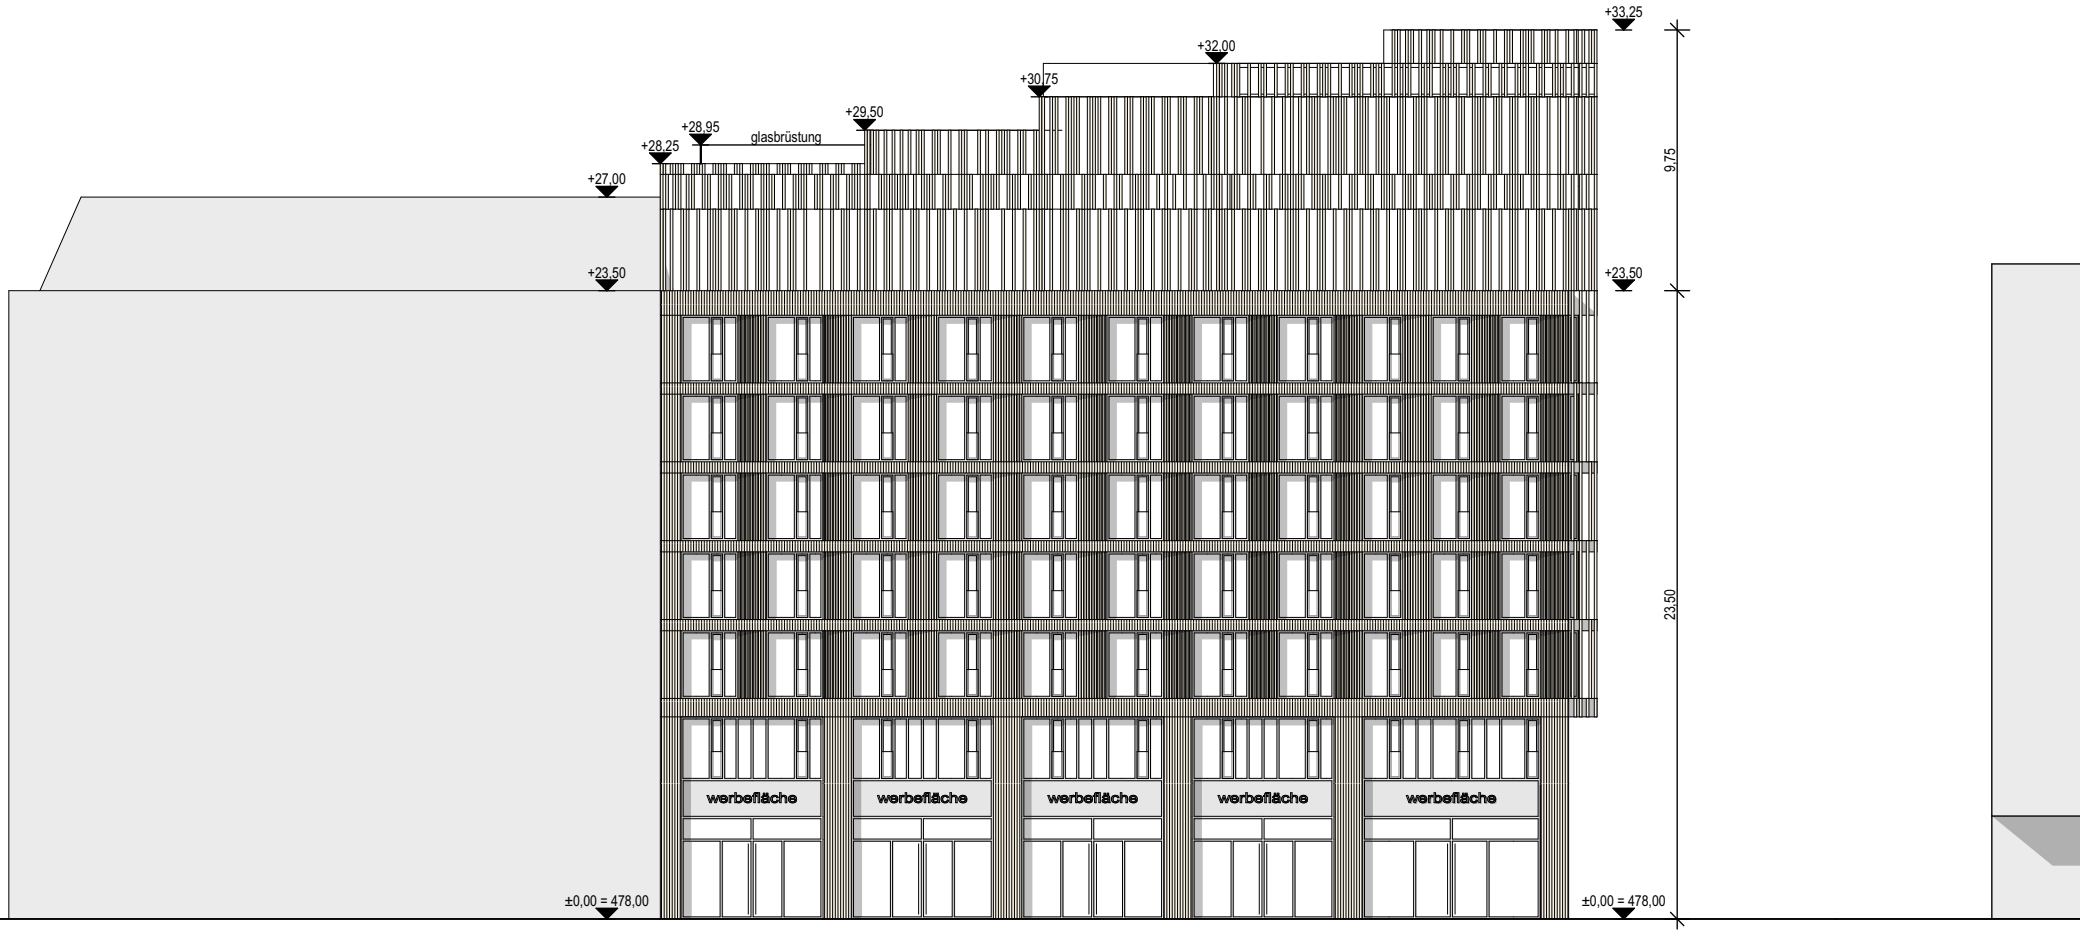

20.04.2018

Ansicht West

DC Bahnhofplatz 7 Ulm GmbH Co. KG Bahnhofplatz 7, Ulm architekten BDA mühlich, fink & partner ulm

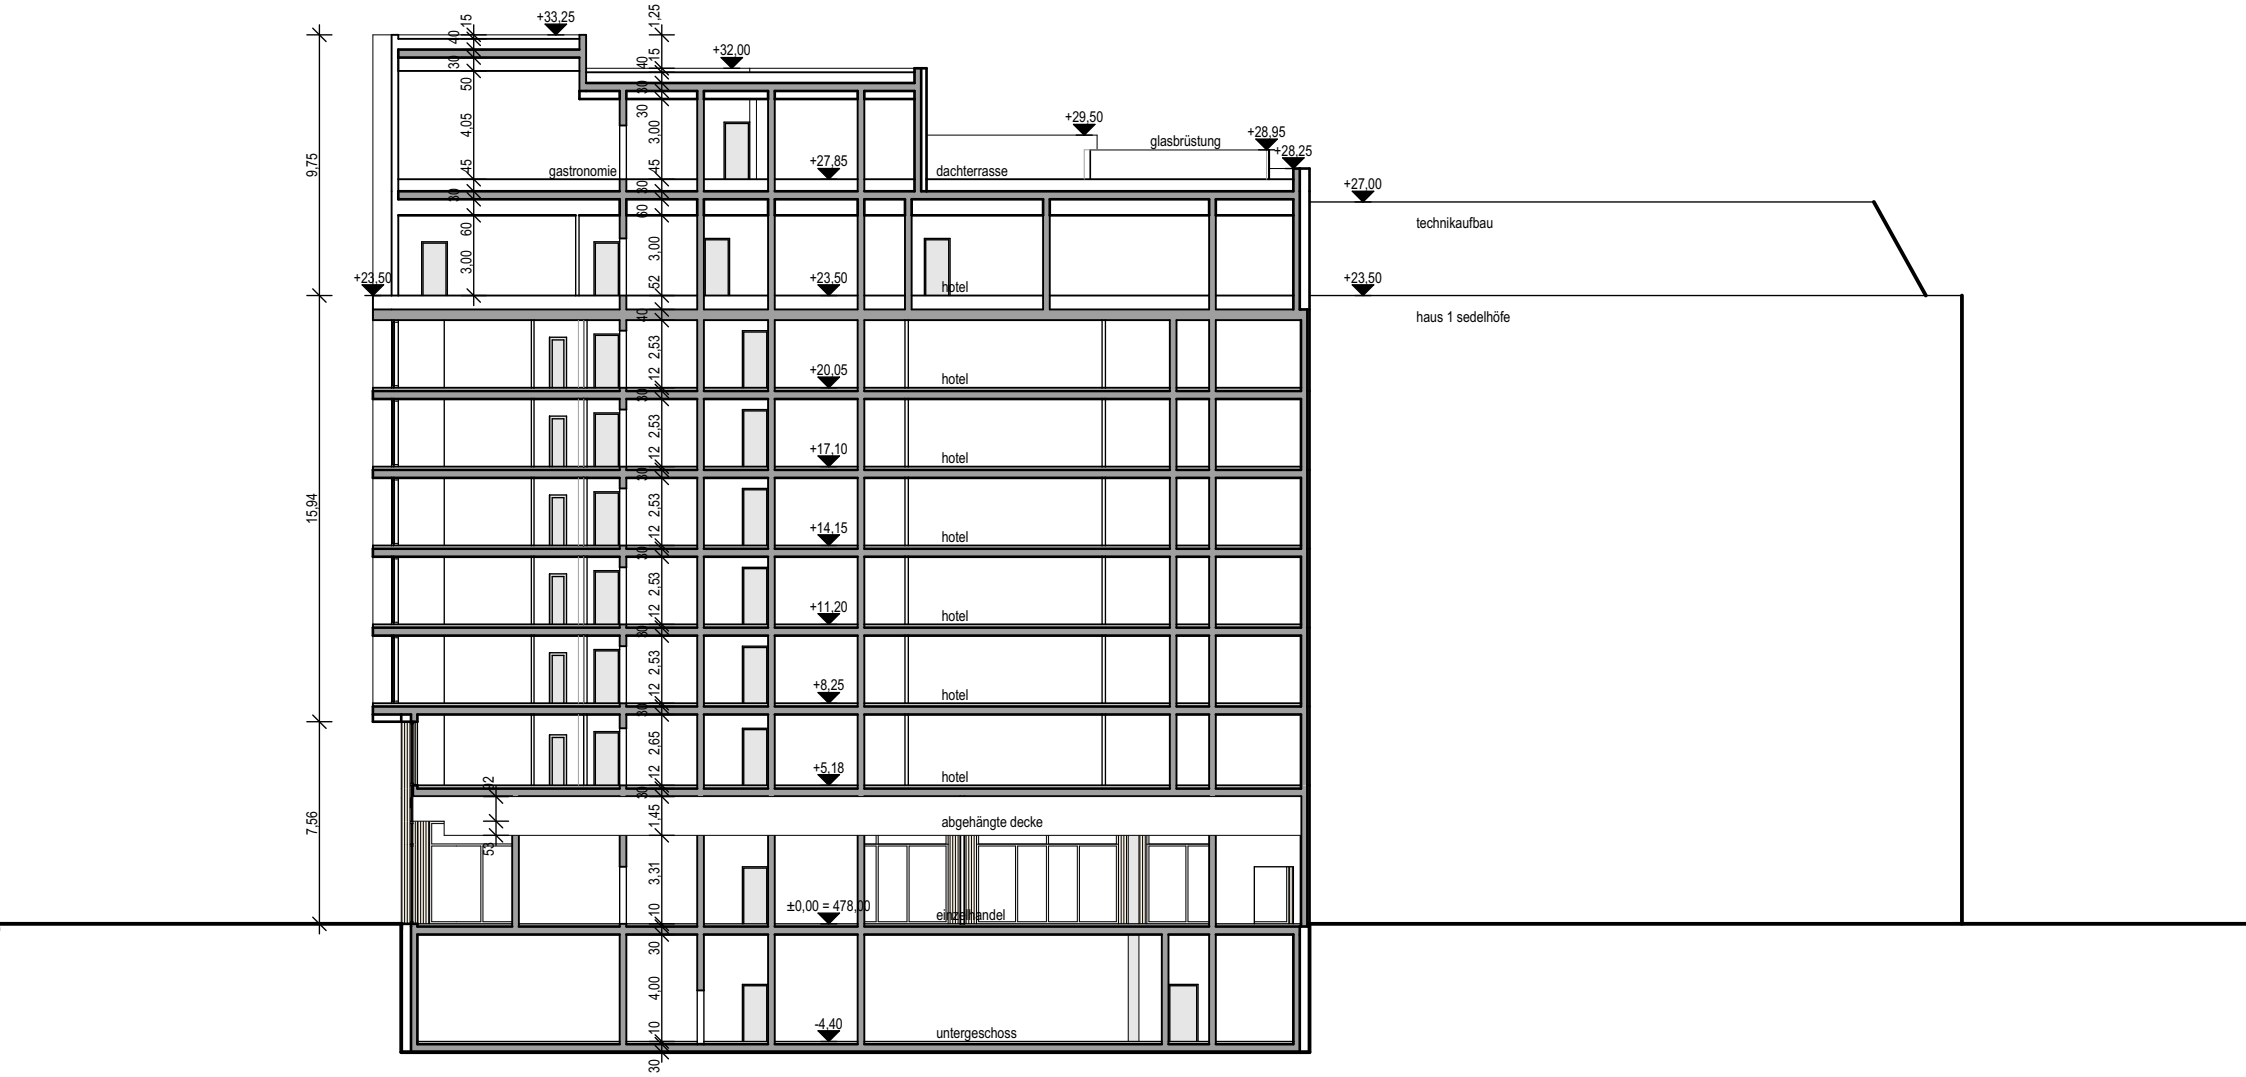

20.04.2018

Längsschnitt

DC Bahnhofplatz 7 Ulm GmbH Co. KG Bahnhofplatz 7, Ulm architekten BDA mühlich, fink & partner ulm

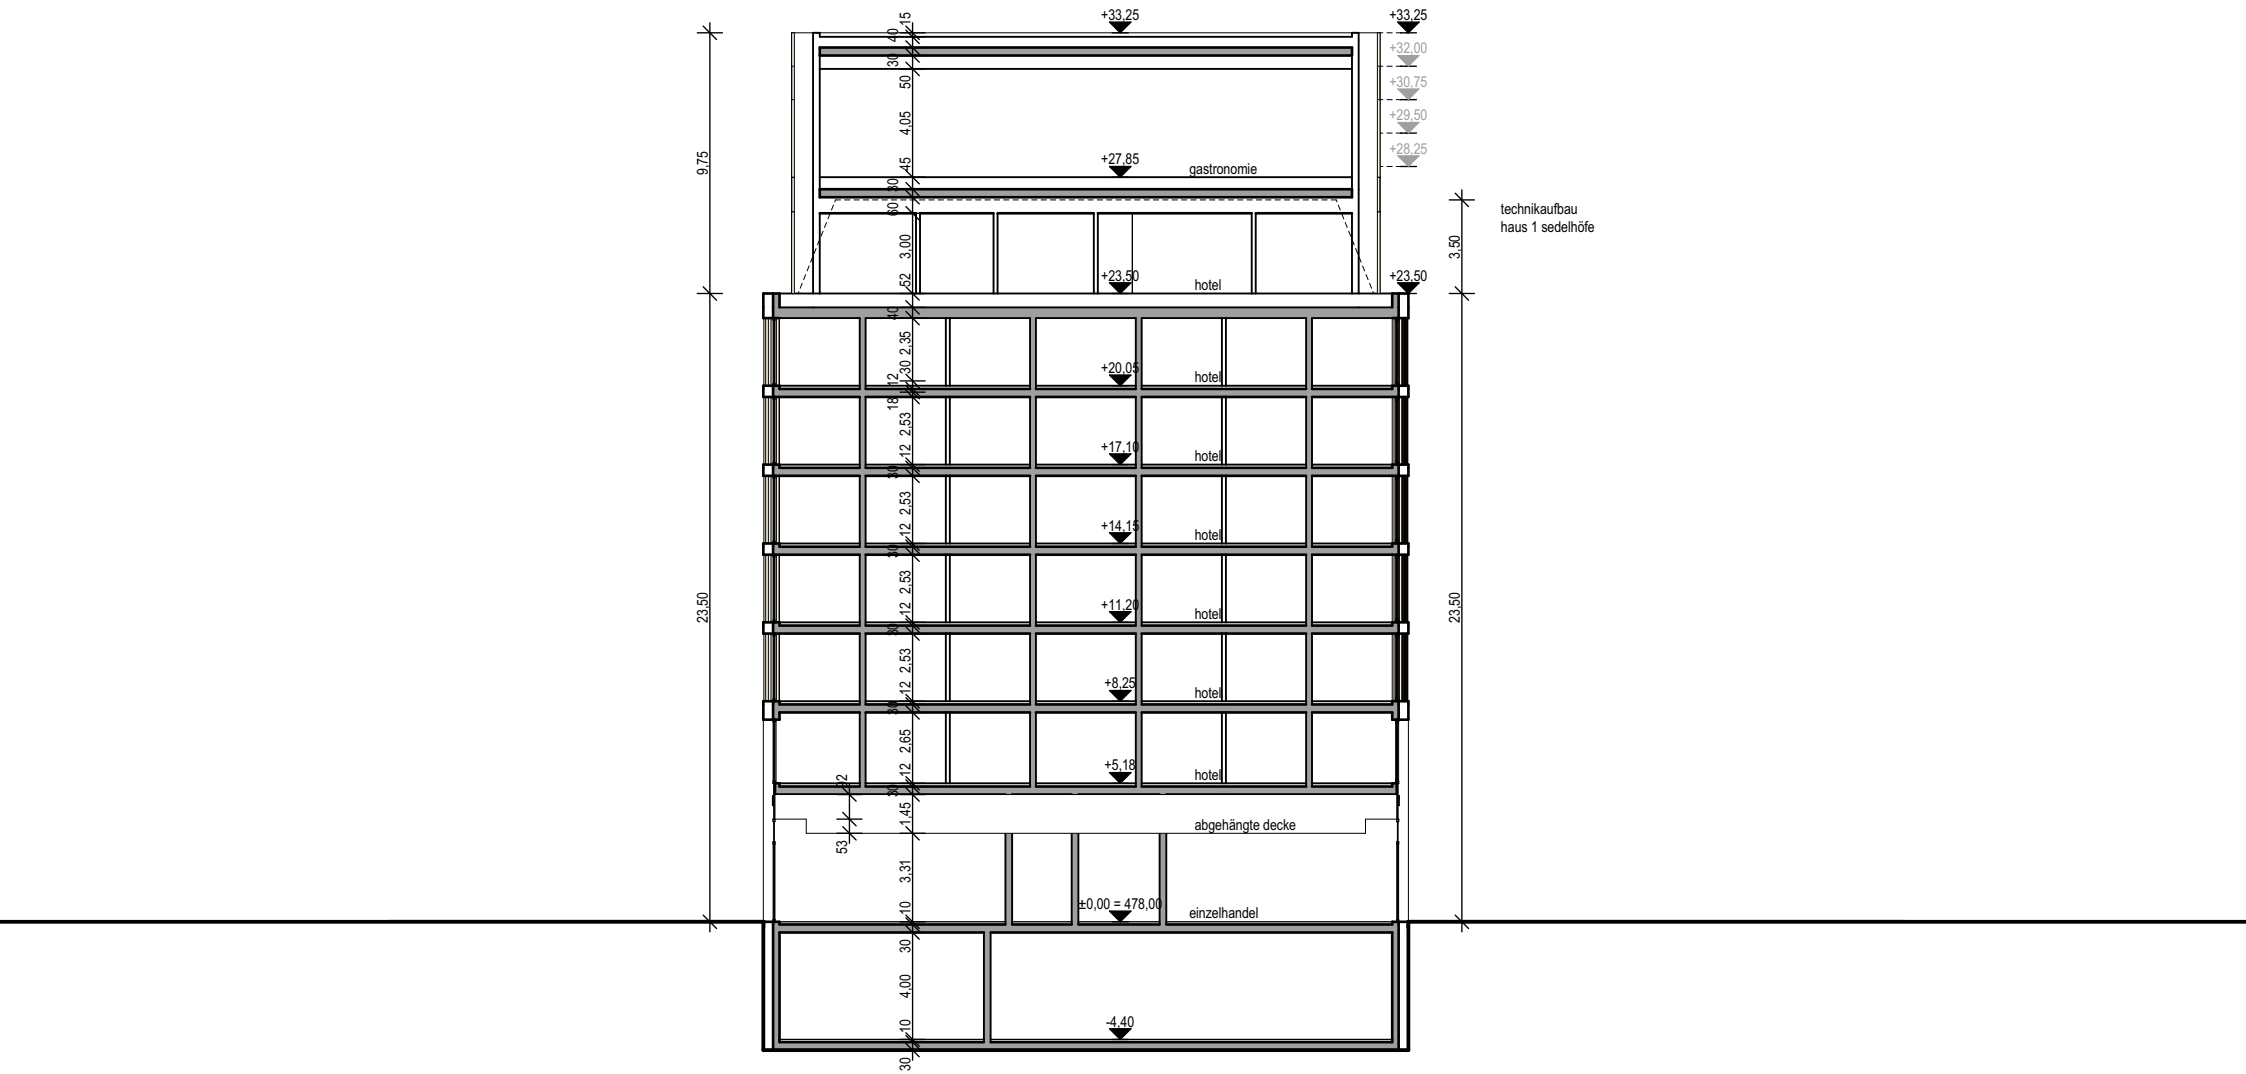

20.04.2018

Querschnitt