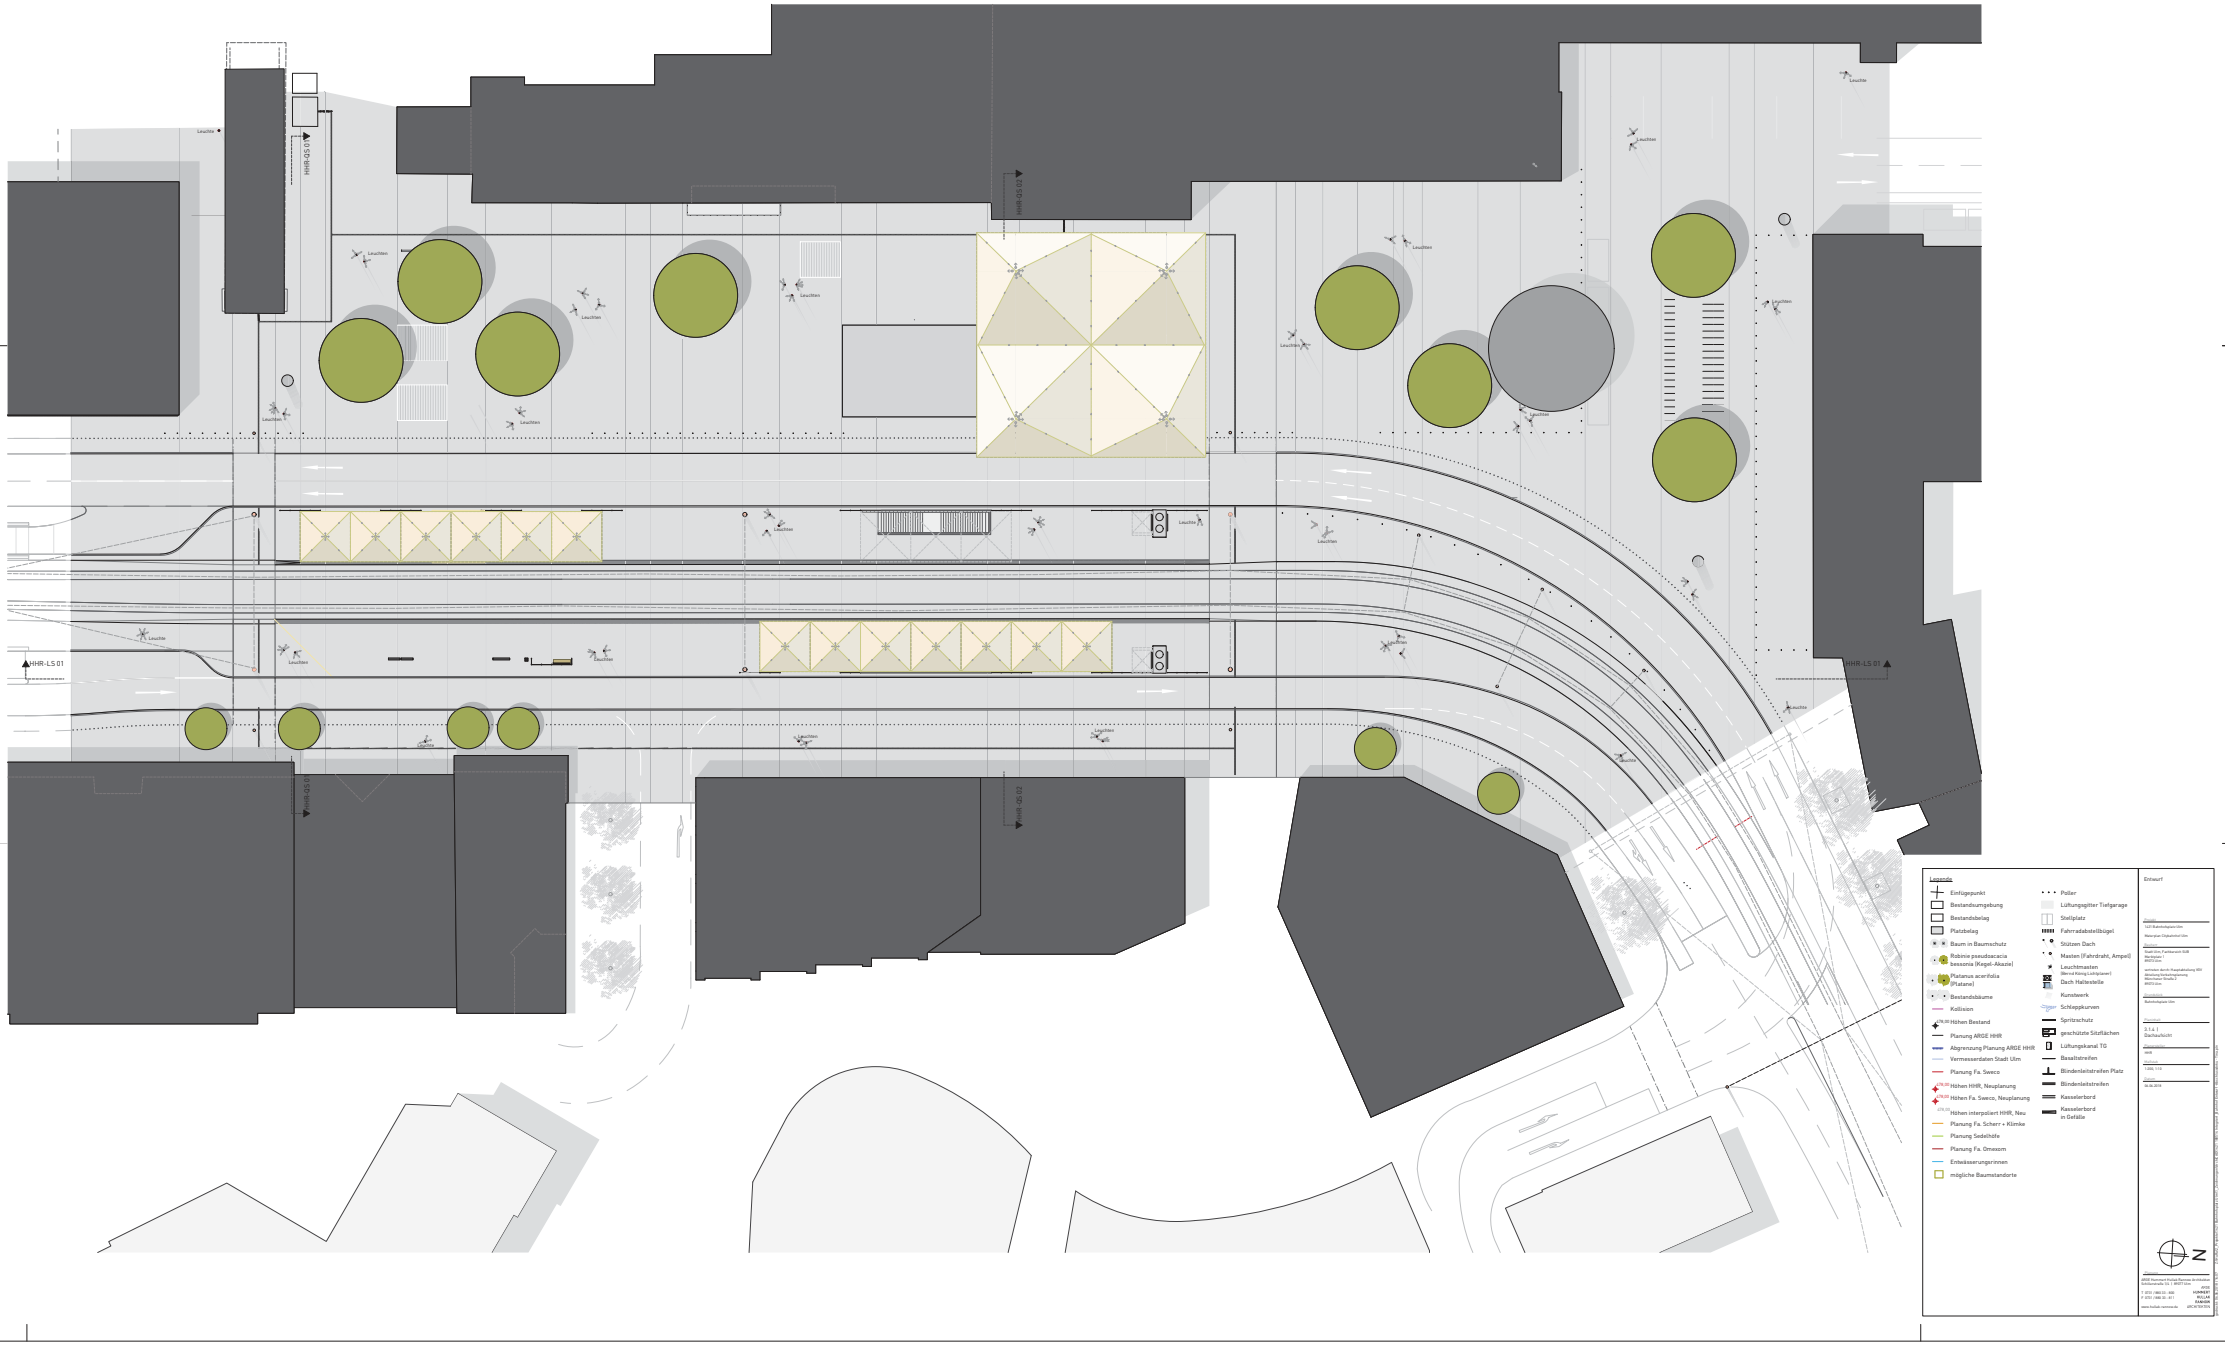
HHR-LS 01
HHR-QS 01
HHR-QS 02
Leuchte
Legende
Einfügepunkt
Bestandsumgebung
Bestandsbelag
Platzbelag
Baum in Baumschutz
Robinie pseudoacacia bessonia (Kegel-Akazie)
Platanus acerifolia (Platane)
Bestandsbäume
Kollision
Höhen Bestand
Planung ARGE HHR
Abgrenzung Planung ARGE HHR
Vermessenten Stadt Ulm
Planung Fa. Sweco
Höhen HHR, Neuplanung
Höhen Fa. Sweco, Neuplanung
Höhen interpoliert HHR, Neu
Planung Fa. Scherr + Klimke
Planung Sedelhöfe
Planung Fa. Omexom
Entwässerungsrinnen
mögliche Baumstandorte
Poller
Lüftungsgitter Tiefgarage
Stellplatz
Fahrradabstellbügel
Stützen Dach
Masten (Fahrdraht, Ampel)
Leuchtmasten
Dach Haltestelle
Kunstwerk
Schleppkurven
Spritzschutz
geschützte Sitzflächen
Lüftungskanal TG
Basaltstreifen
Blindenleitstreifen Platz
Blindenleitstreifen
Kasselerbord
Kasselerbord in Gefälle
Entwurf
N