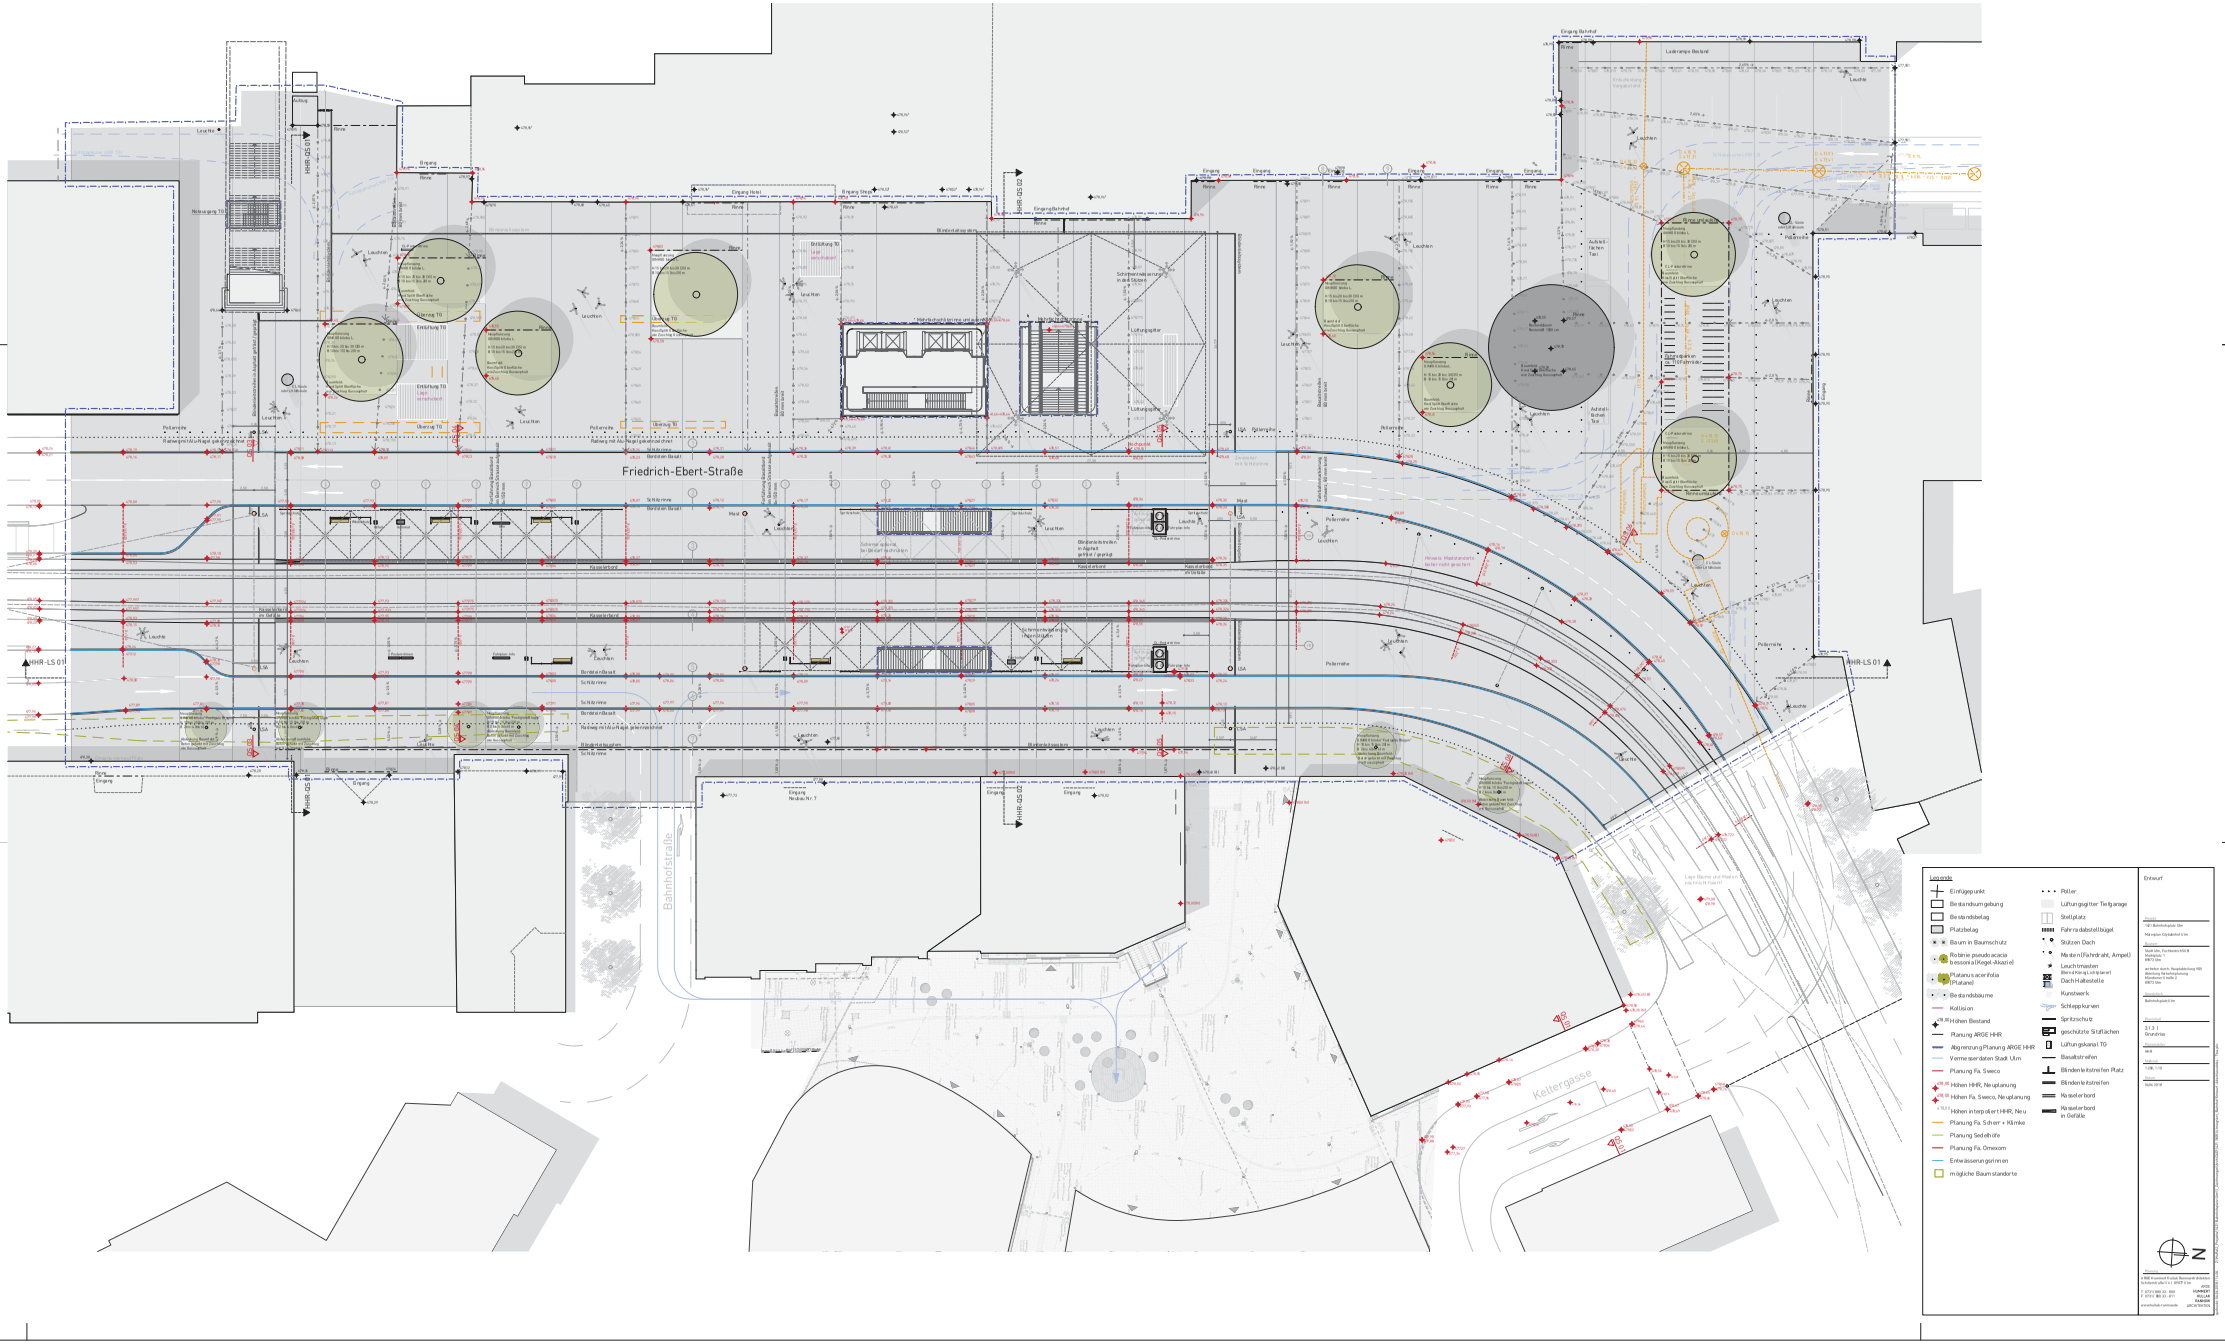
Friedrich-Ebert-Straße
Bahnhofstraße
Kettergasse
HHR-LS 01
HHR-QS 01
HHR-QS 02
HHR-QS 03
Legende
Einfluggepunkt
Bestandsumgebung
Bestandsbelag
Platzbelag
Baum in Baumschutz
Robinie pseudoacacia Bessoniana (Kegel-Akazie)
Platanus acerifolia (Platane)
Bestandsbäume
Kollision
Höhen Bestand
Planung ARGE HHR
Abgrenzung Planung ARGE HHR
Vermessungsdaten Stadt Ulm
Planung Fa. Sweco
Höhen HHR, Neuplanung
Höhen Fa. Sweco, Neuplanung
Höhen interpoliert HHR, Neu
Planung Fa. Scherr + Klimke
Planung Sedelhöfe
Planung Fa. Omexom
Entwässerungsrinnen
mögliche Baumstandorte
Poller
Lüftungsgitter Tiefgarage
Stellplatz
Fahrradabstellbügel
Stützen Dach
Masten (Fahrdraht, Ampel)
Leuchtmasten
Überkopfträger Leuchte auf Dach Haltestelle
Kunstwerk
Schleppkurven
Spritzschutz
geschützte Straßenflächen
Lüftungskamin TG
Bauabstreifen
Blindenleitstreifen Platz
Blindenleitstreifen
Rasenkerbord
Rasenkerbord in Gefälle
Entwurf