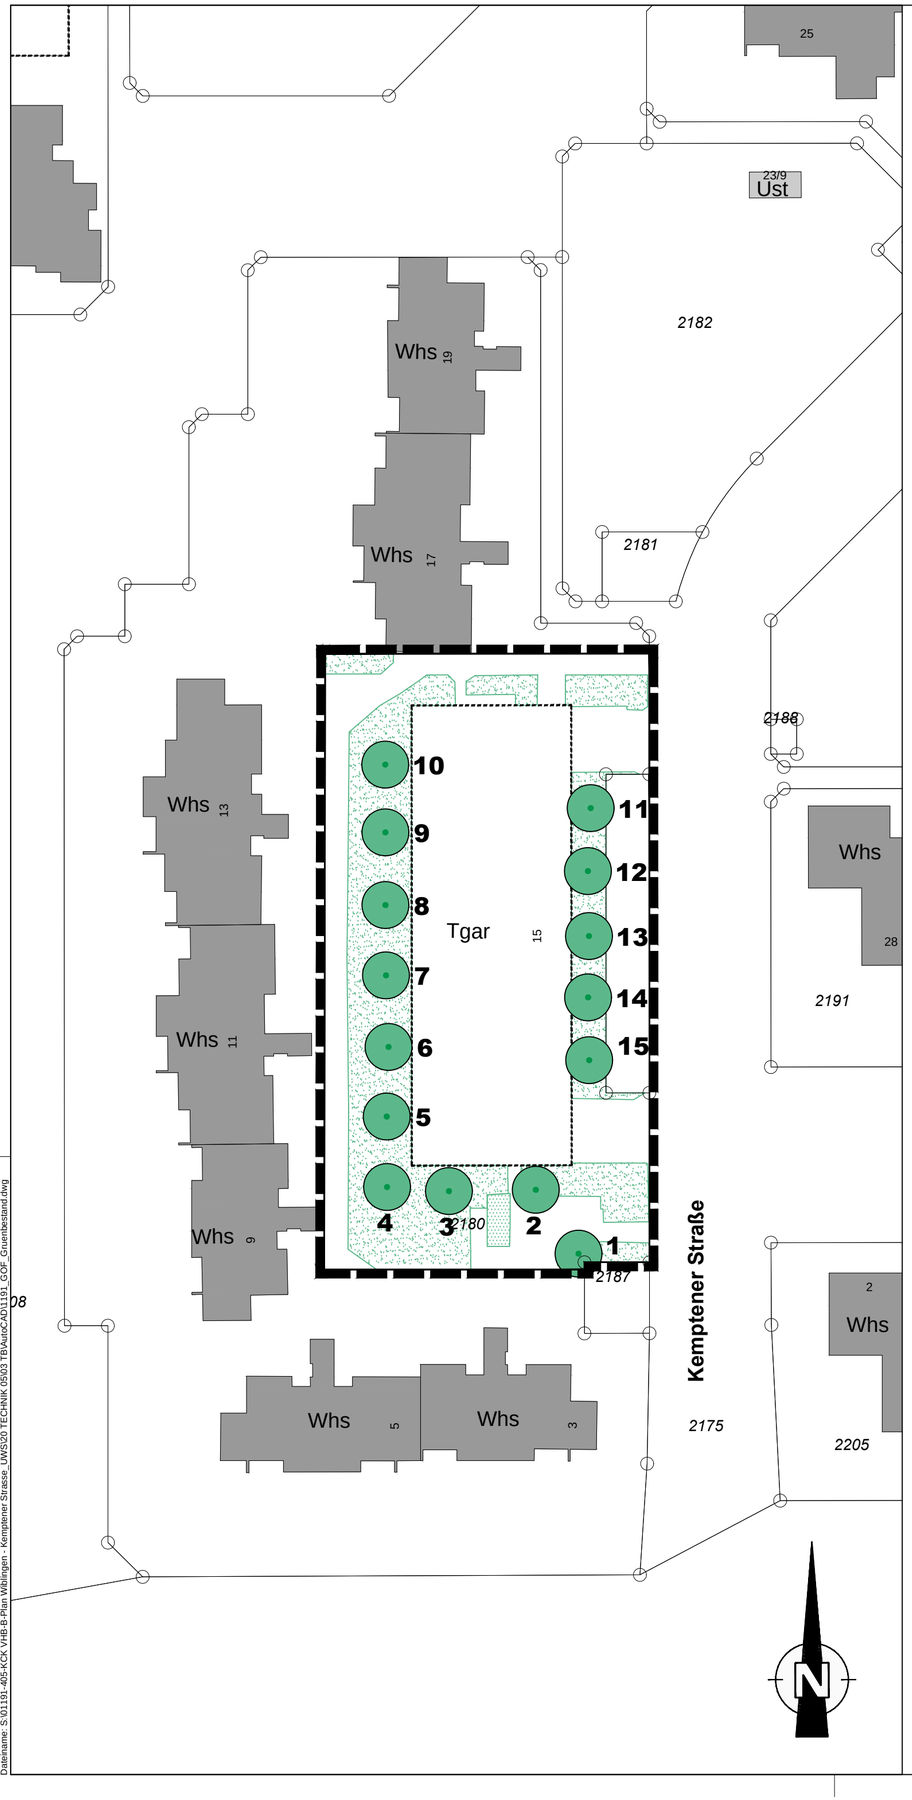

Zeichenerklärung

Geltungsbereich VHB-B-Plan

Laubbaum bestehend

Rasenfläche

Strauch- und Staudenflächen

Kartierung Grünbestand

am 19.04.2018 durch Dipl. Ing. (FH) Ferdinand Kaiser Landschaftsarchitekt

Baum-Nr.			Stamm-durchmesser Ø in cm	Baum Höhe ca. in m	Status
1	Prunus domestica ssp. Syriaca	Mirabelle	10-15	8	e.
2	Acer pseudoplatanus	Berg-Ahorn	25	10	e.
3	Acer pseudoplatanus	Berg-Ahorn	35-40	12-15	e.
4	Acer pseudoplatanus	Berg-Ahorn	30-40	12-15	e.
5	Acer pseudoplatanus	Berg-Ahorn	40	12-15	e.
6	Acer pseudoplatanus	Berg-Ahorn	25	10-12	e.
7	Acer pseudoplatanus	Berg-Ahorn	25	10-12	e.
8	Acer pseudoplatanus	Berg-Ahorn	25	10-12	e.
9	Acer pseudoplatanus	Berg-Ahorn	25	10-12	e.
10	Acer pseudoplatanus	Berg-Ahorn	35-40	12-15	e.
11	Acer pseudoplatanus	Berg-Ahorn	45-50	12-15	e.
12	Acer pseudoplatanus	Berg-Ahorn	25	8	e.
13	Acer pseudoplatanus	Berg-Ahorn	25	8-10	e.
14	Acer pseudoplatanus	Berg-Ahorn	30-35	10	e.
15	Acer pseudoplatanus	Berg-Ahorn	30-35	10	e.

e. = erhaltenswert

n.e. = nicht erhaltenswert

Anlage 6 zu GD 171/18

INDEX	ÄNDERUNG ALTERNATION	BEARBEITER PRINCIPAL	GEZEICHNET DRAWN BY	GEPRÜFT CHECKED BY	DATUM DATE
D					
C					
B					
A					

AUFTRAGGEBER:
ORDERED BY:

Ulmer Wohnungs- und Siedlungs-Gesellschaft mbH (UWS)

PROJEKTTITEL:
PROJECT TITLE:

Vorhabenbezogener Bebauungsplan "Kemptener Straße 15", Stadt Ulm

PLANBEZEICHNUNG:
DRAWING TITLE:

Grünordnerischer Fachbeitrag - Bewertung Grünbestand

PROJEKT-NR.:
PROJECT NO.: 1191-405-KCK

MASSSTAB:
SCALE: 1:500 im Original

KLING CONSULT
PLANUNGS- UND INGENIEUR-GESELLSCHAFT FÜR BAUWESEN MBH
BAUGRUNDINSTITUT NACH DIN 1054
Burgauer Str. 30 · 86381 Krumbach · Tel.: 0 82 82 / 9 94 - 0
Fax: 0 82 82 / 9 94 - 110 · KC@klingconsult.de · www.klingconsult.de

		DATUM DATE
BEARBEITER: PRINCIPAL:	FÜ	
GEZEICHNET: DRAWN BY:	LI	04.06.2018
GEPRÜFT: CHECKED BY:		

ZEICHNUNG NR:
DRAWING NO:

Druckdatum: 06.06.18
DIN A2 (594x420mm = 0,25 m²)
Dateiname: S:\01191-405-KCK VHB-B-Plan Wiblingen - Kemptener Strasse_UWS\20 TECHNIK 0503 TBAutoCAD\1191_GOF_Gruenbestand.dwg