


Stadt Ulm, Stadtteil Jungingen, Bebauungsplan "Mergelgrube"  
 Anlage 1 zum Umweltbericht - Bestandsübersicht, Maßstab 1:4.000

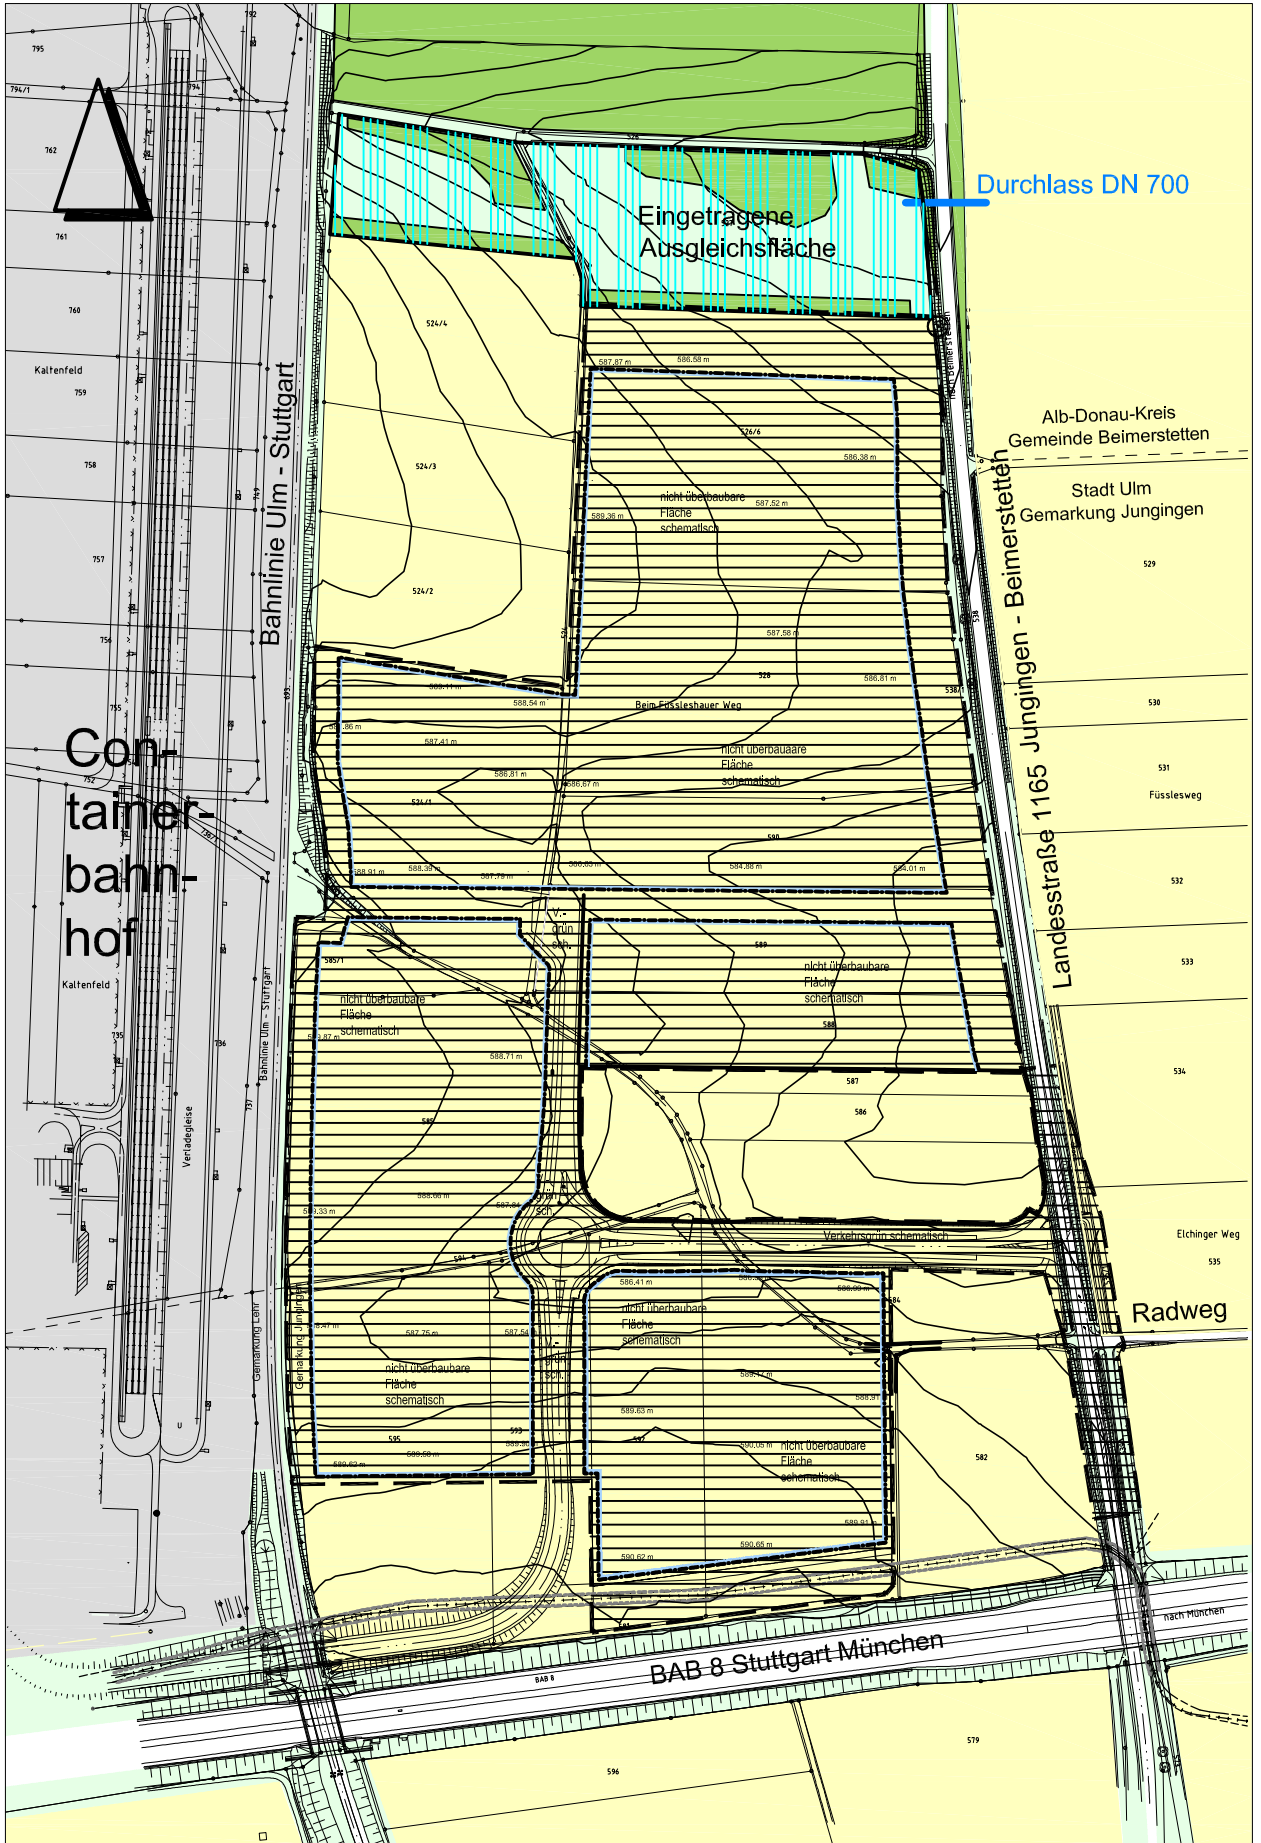

Plangebiet



Ackerland intensiv genutzt



Wald, Feldgehölze, Einzelbäume



Extensivwiesen, Randstreifen an Verkehrsanlagen