

Plan-Nr.	Planinhalt	Planart	Plandatum	Planstand / Index	Größe	Maßstab	Bearbeiter
----------	------------	---------	-----------	-------------------	-------	---------	------------

Sanierungstreuhand Ulm GmbH
Neue Straße 102
89073 Ulm

architekten
stadtplaner

feuenseeplatz 3 · 70176 stuttgart
tel: (0711) 63600 30 · fax: (0711) 63600 36
mail: info@pg-s.de · www.pg-s.de


planungsgruppe stahlecker · landchaftsarchitekten · stadtplaner · bdla
gartenarchitekten

stahlecker
landschafts
architekten
stadtplaner

-	-	-	-	-
-	-	-	-	-
Datum	Art der Änderung	Veranlasser		Gez. Index
planungsgruppe stahlecker	Projekt		Stadtgarten 'Irrgänge'	Plan-Nr. DT-0013
	Bauherr		Sanierungsstreuhand Ulm GmbH	Planinhalt Schnitt 3-3'
			Neue Straße 102	Planart Schnitt
			89073 Ulm	Plandatum 20.06.2018
				Planstand / Index -
				Größe DinA 4
planungsgruppe stahlecker			Maßstab 1:50	
gartenarchitekten · landschaftsarchitekten · stadtplaner · bala			Bearbeiter rt	
			Geprüft HS	

DT-0014
Schnitt 4-4'

DT-0014
M 1:50

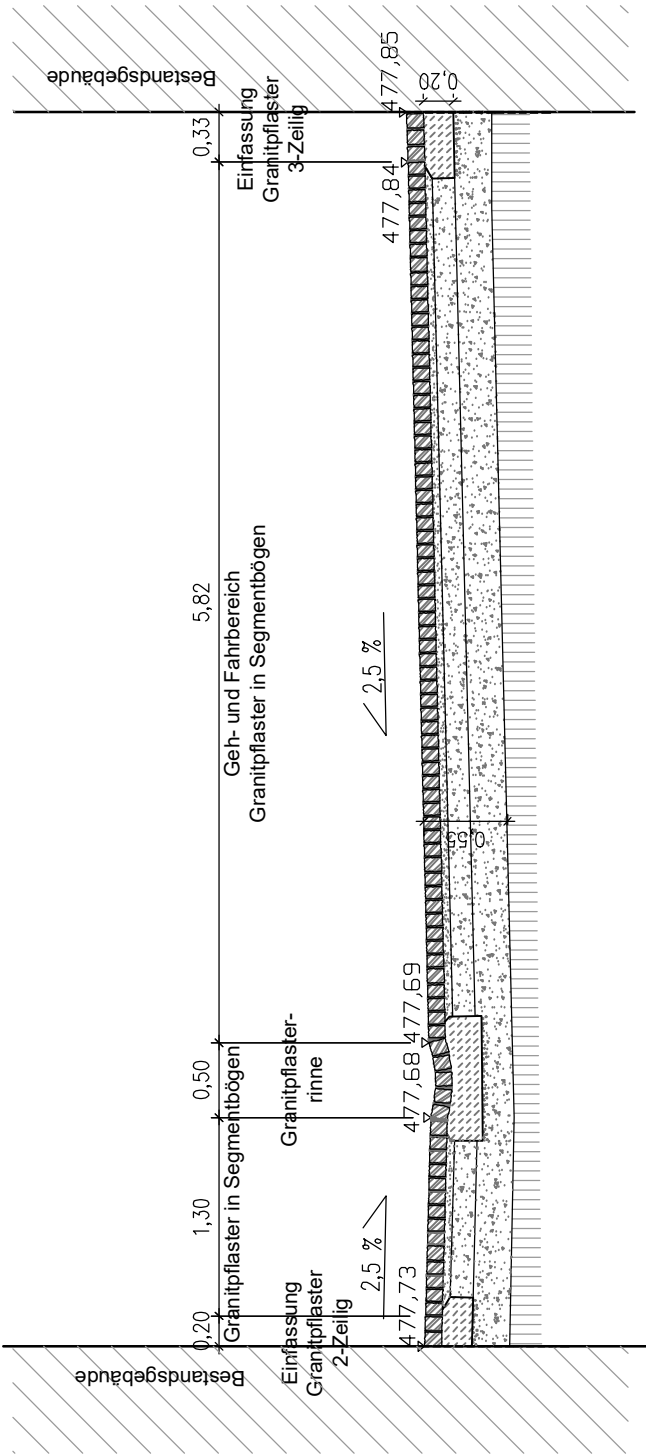

-	-	-	-	-
-	-	-	-	-
Datum	Art der Änderung	Veranlasser	Gez.	Index
planungsgruppe stahlecker	Projekt Stadtgarten 'Irrgänge'	Plan-Nr. DT-0014		
landschafts architekten stadtplaner	Bauherr Sanierungsstreuhand Ulm GmbH	Planinhalt Schnitt 4-4'		
feuerseeplatz 3 tel: (0711) 63600 30 · fax: (0711) 63600 36 mail@pg-s.de www.pg-s.de	Neue Straße 102 89073 Ulm	Planart Schnitt		
		Plandatum 20.06.2018		
		Planstand / Index -		
		Größe DinA 4		
		Maßstab 1:50		
		Bearbeiter rt		
		Geprüft HS		
planungsgruppe stahlecker				
gartenarchitekten · landschaftsarchitekten · stadtplaner · bdla				