


Ausbauquerschnitt Boulevard

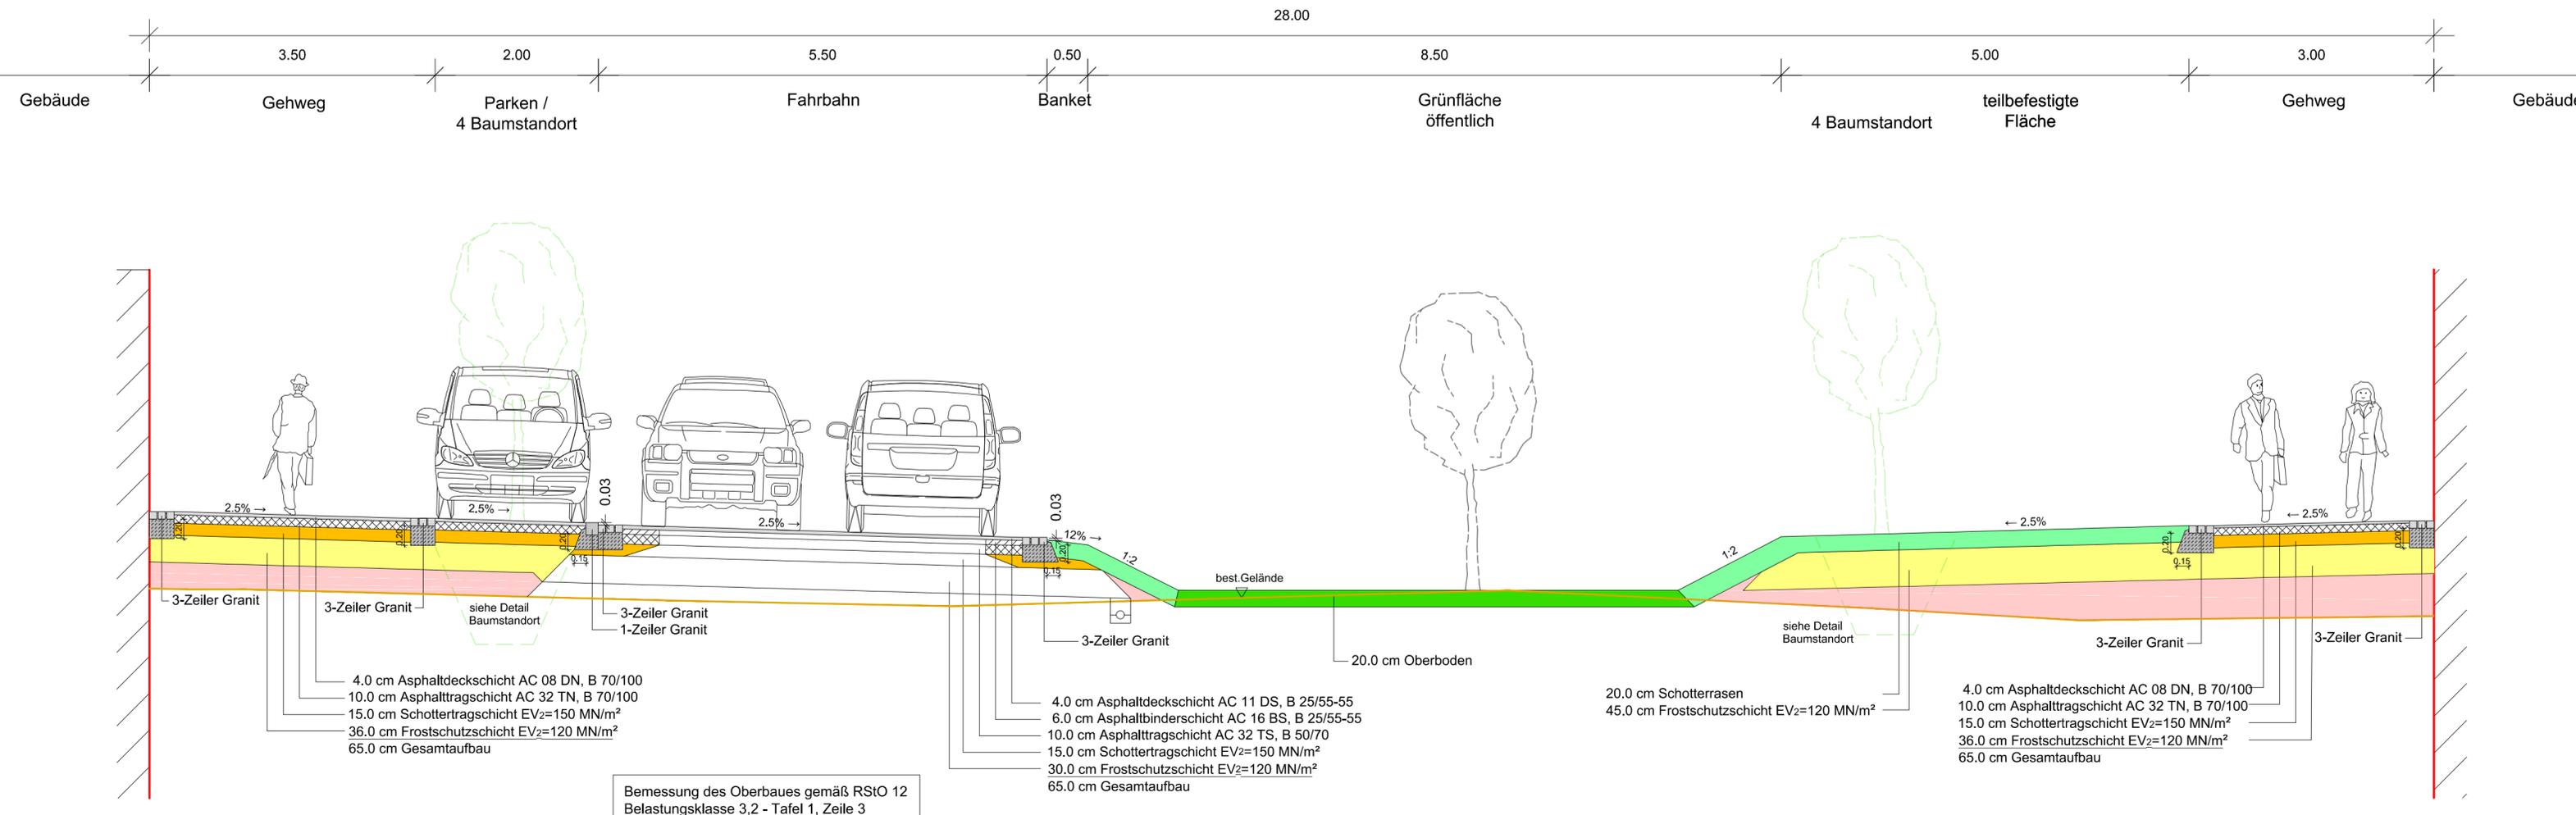

Änderung:		Datum/Name	
Auftraggeber:		CAD: 1823_AQ.dwg	
Stadt Ulm		Größe: 85/30	
		bearb. Nov. 17	Hab
Vorhaben: Erschließung Hindenburgkaserne "Am Weinberg" in Ulm		gez. Jan. 18	Sz
		Planungsstand: 05.06.2018	
Darstellung: Vorplanung Ausbauquerschnitt B - 3 Boulevard 3 - BA 2		Maßstab: 1 : 50	
		Plan Nr.: 1823.01.17-VE22	
Anlagen Nr.:	-	Index:	-
89304 GÜNZBURG POSTFACH 200251	89312 GÜNZBURG JAHNSTRASSE 1	TELEFON: 08221/3679-0 TELEFAX: 08221/3679-36	info@ibdg.de http://www.ibdg.de