


Ausbauquerschnitt Promenade

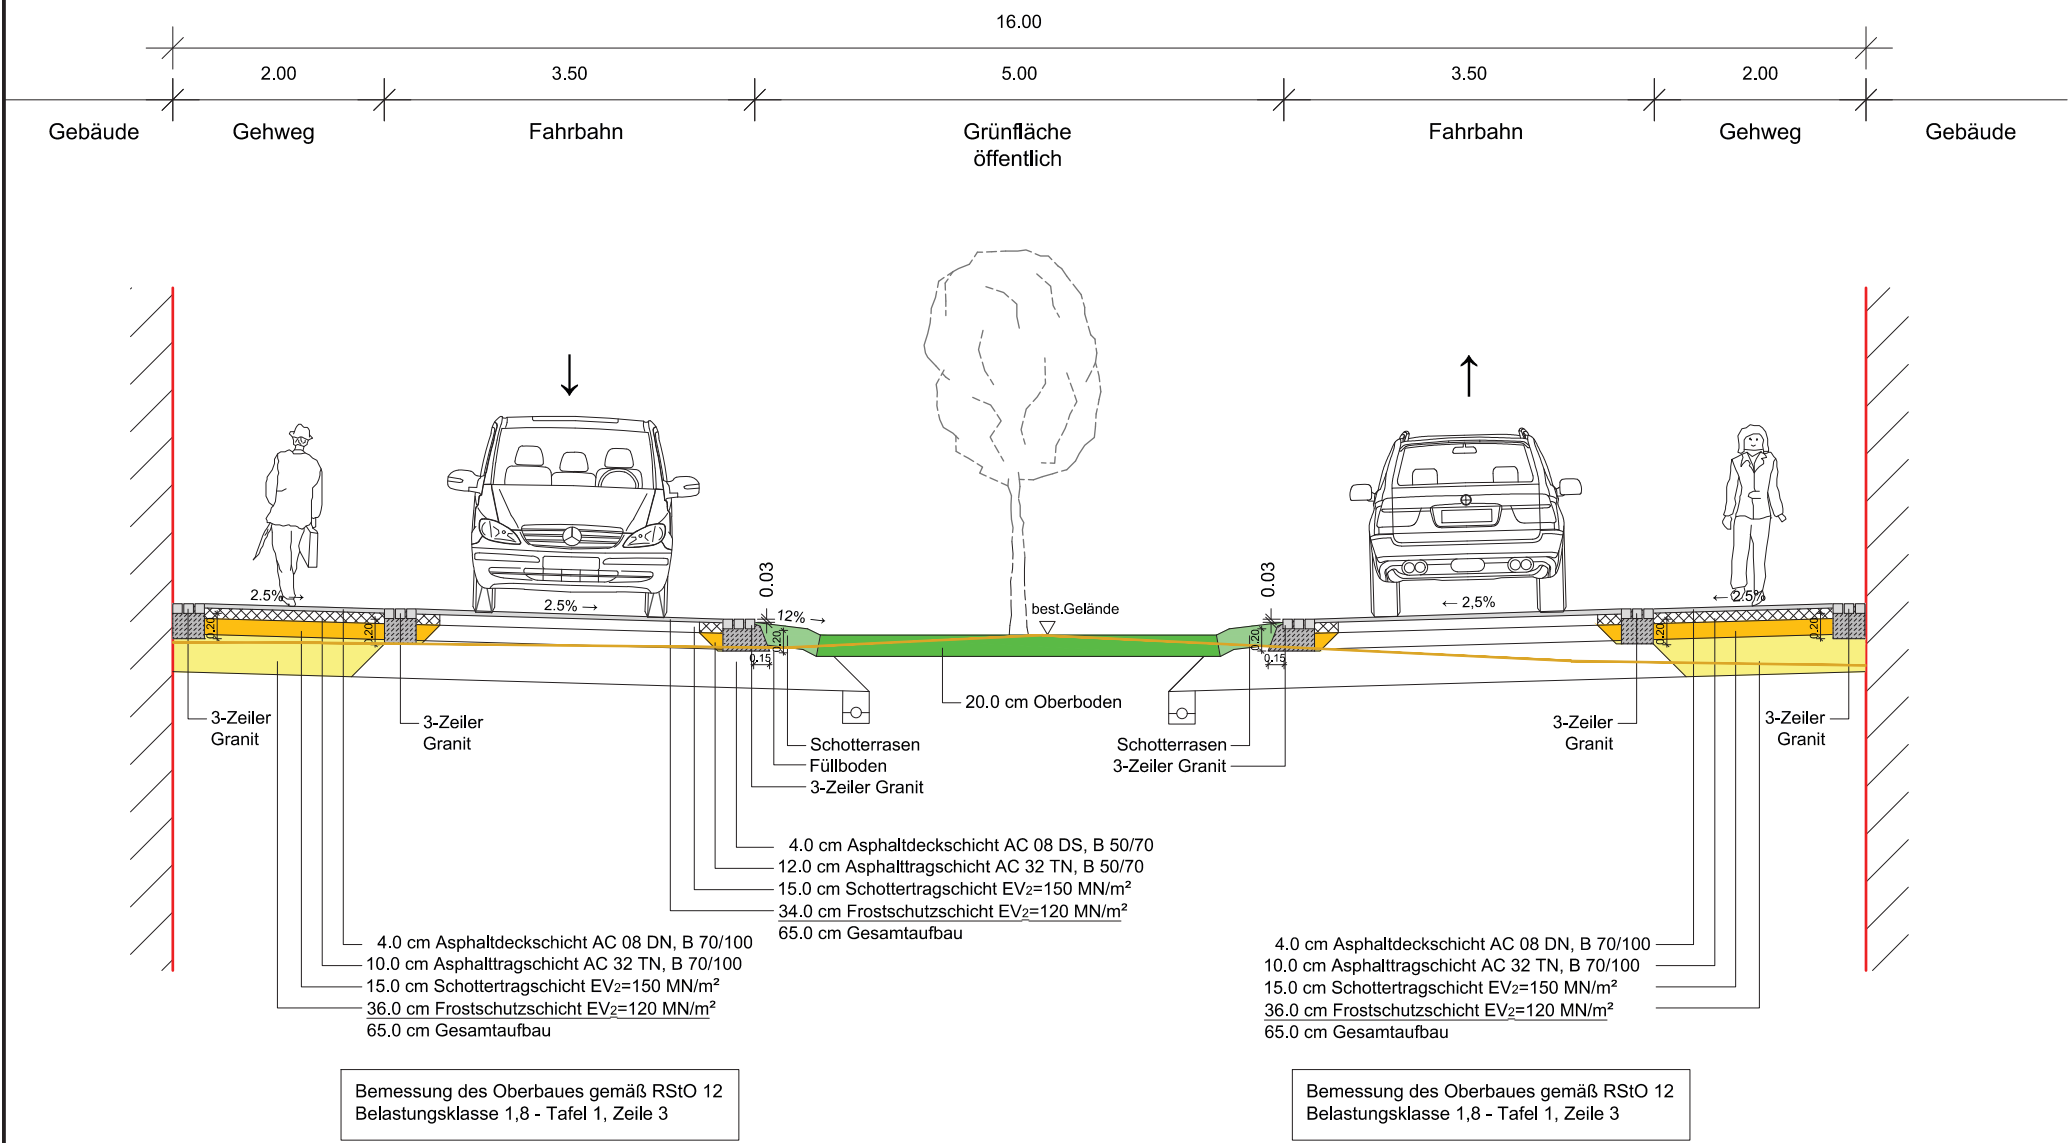

Änderung:		Datum/Name	
Auftraggeber:		CAD: 1823_AQ.dwg	
Stadt Ulm		Größe: 60/30	
Vorhaben:		bearb.	Nov. 17 Hab
Erschließung Hindenburgkaserne "Am Weinberg" in Ulm		gez.	Jan. 18 Sz
Darstellung:		Planungsstand: 05.06.2018	
Vorplanung		Maßstab: 1 : 50	
Ausbauquerschnitt P - 1 Promenade 1 - BA 2		Plan Nr.: 1823.01.17-VE25	
id degen & partner mbb beratende ingenieure		Anlagen Nr.:	Index:
89304 GÜNZBURG POSTFACH 200251		89312 GÜNZBURG JAHNSTRASSE 1	TELEFON: 08221/3679-0 TELEFAX: 08221/3679-36 info@ibdg.de http://www.ibdg.de