


Planbereich	Plan Nr.
<b>152</b>	<b>26</b>

Stadt Ulm Stadtteil Eselsberg  
**Vorhabenbezogener  
 Bebauungsplan**

**„Mähringer Weg 3“**

Maßstab 1 : 500

Ulm, den 03.09.2018

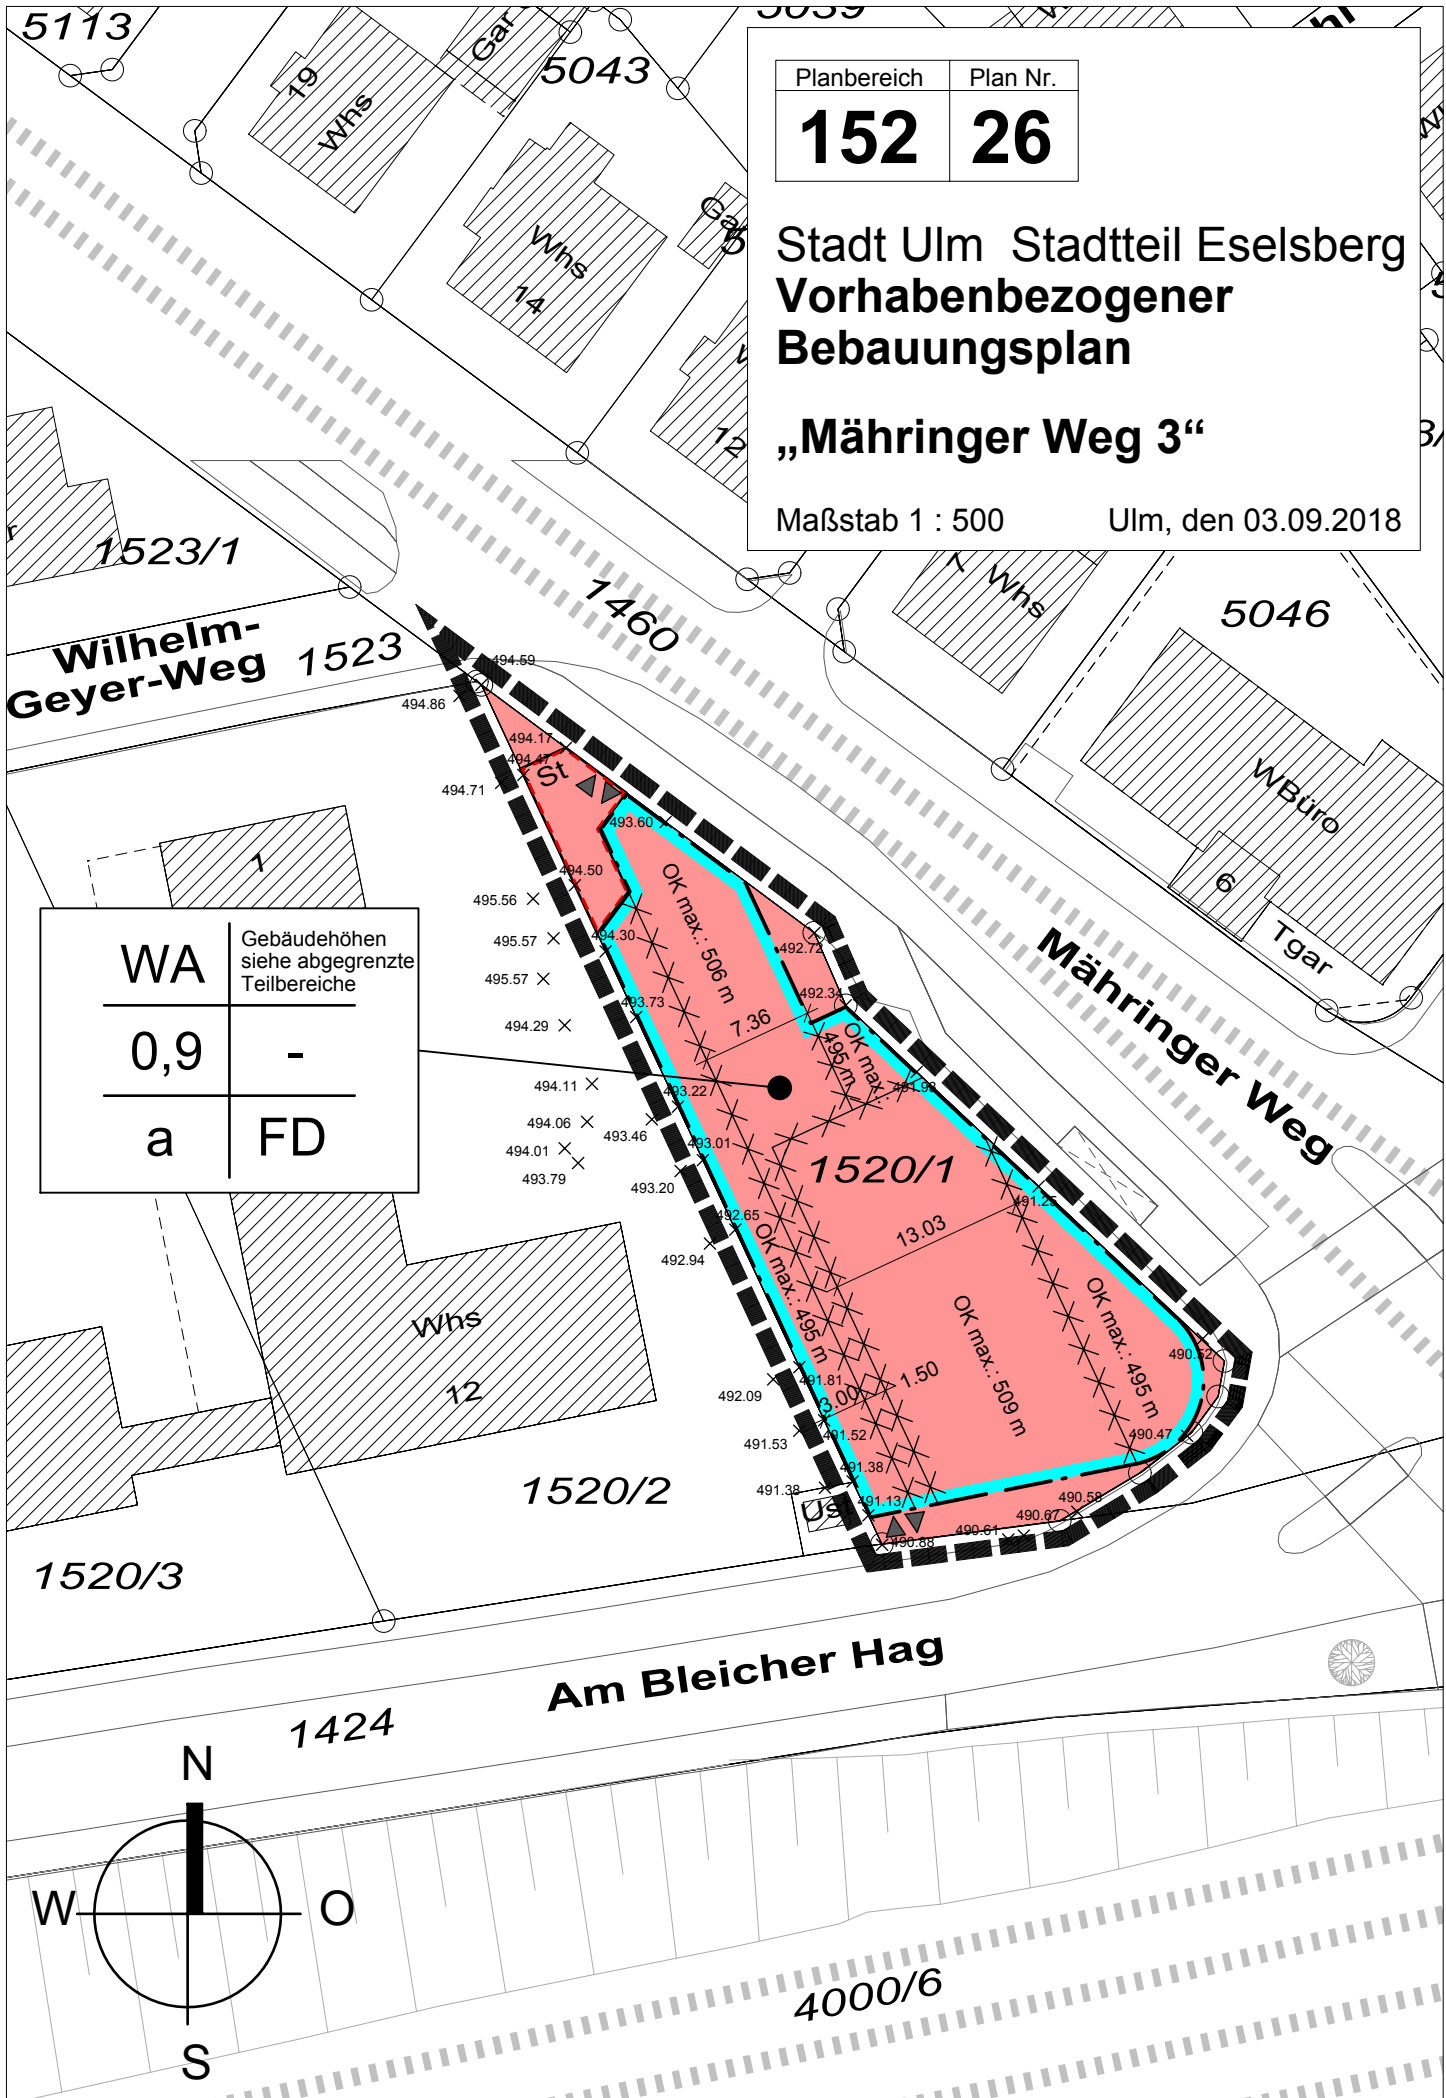

WA	Gebäudehöhen siehe abgegrenzte Teilbereiche
0,9	-
a	FD