


# Albert-Einstein-Platz

geplante Bebauung  
Sedelhöfe

geplante Bebauung  
Sedelhöfe

geplante Bebauung  
Sedelhöfe

Fußgängerquerung

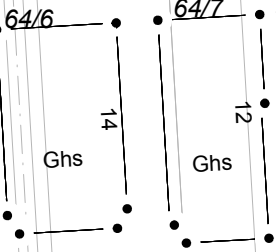


Bahnhofplatz



Fahrbahn

Radweg

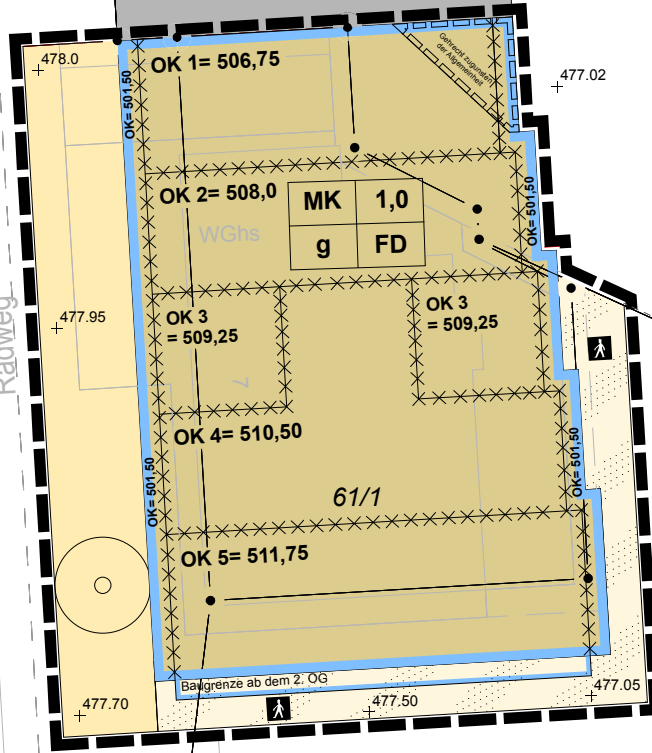

65/3

WGhs

18

Bahnhofstraße

61

61/1

64

Friedrich-Ebert-Straße

17

WGhs

16


Planbereich	Plan Nr.
110.5	103

Stadt Ulm Stadtteil Mitte  
**Bebauungsplan**

"Bahnhofplatz 7"

Bearbeitung:  
Büro für Stadtplanung  
Zint & Häußler GmbH

Ulm, den 31.08.2018

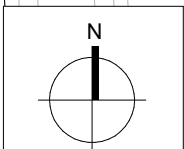

Maßstab 1 : 400