Dreifaltigkeitshof
Vorhabenpläne (Entwurf)

Lageplan | M 1:1000
Stand 31.08.18

Evangelische Heimstiftung
ARP
ZÜBLIN

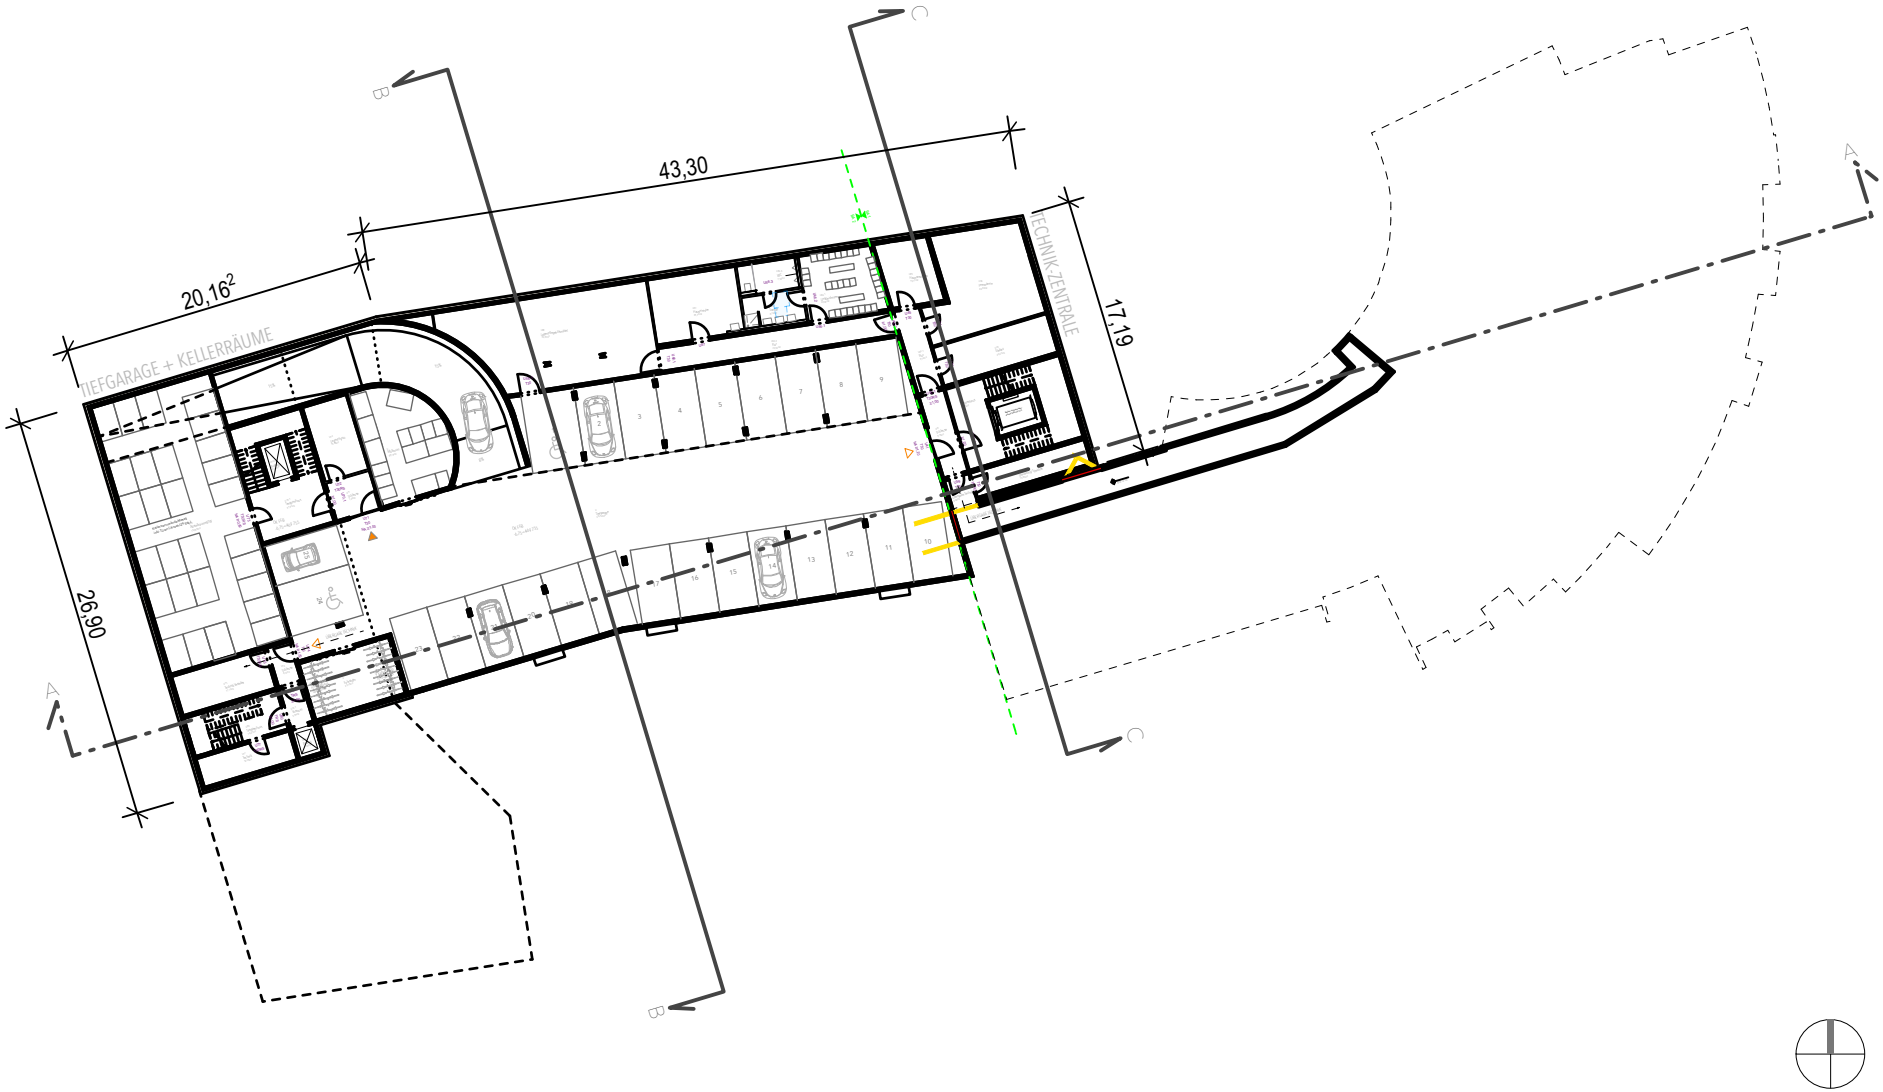

Dreifaltigkeitshof
Vorhabenpläne (Entwurf)

Grundriss UG | M 1:500
Stand 31.08.18

Evangelische Heimstiftung
ARP
ZÜBLIN

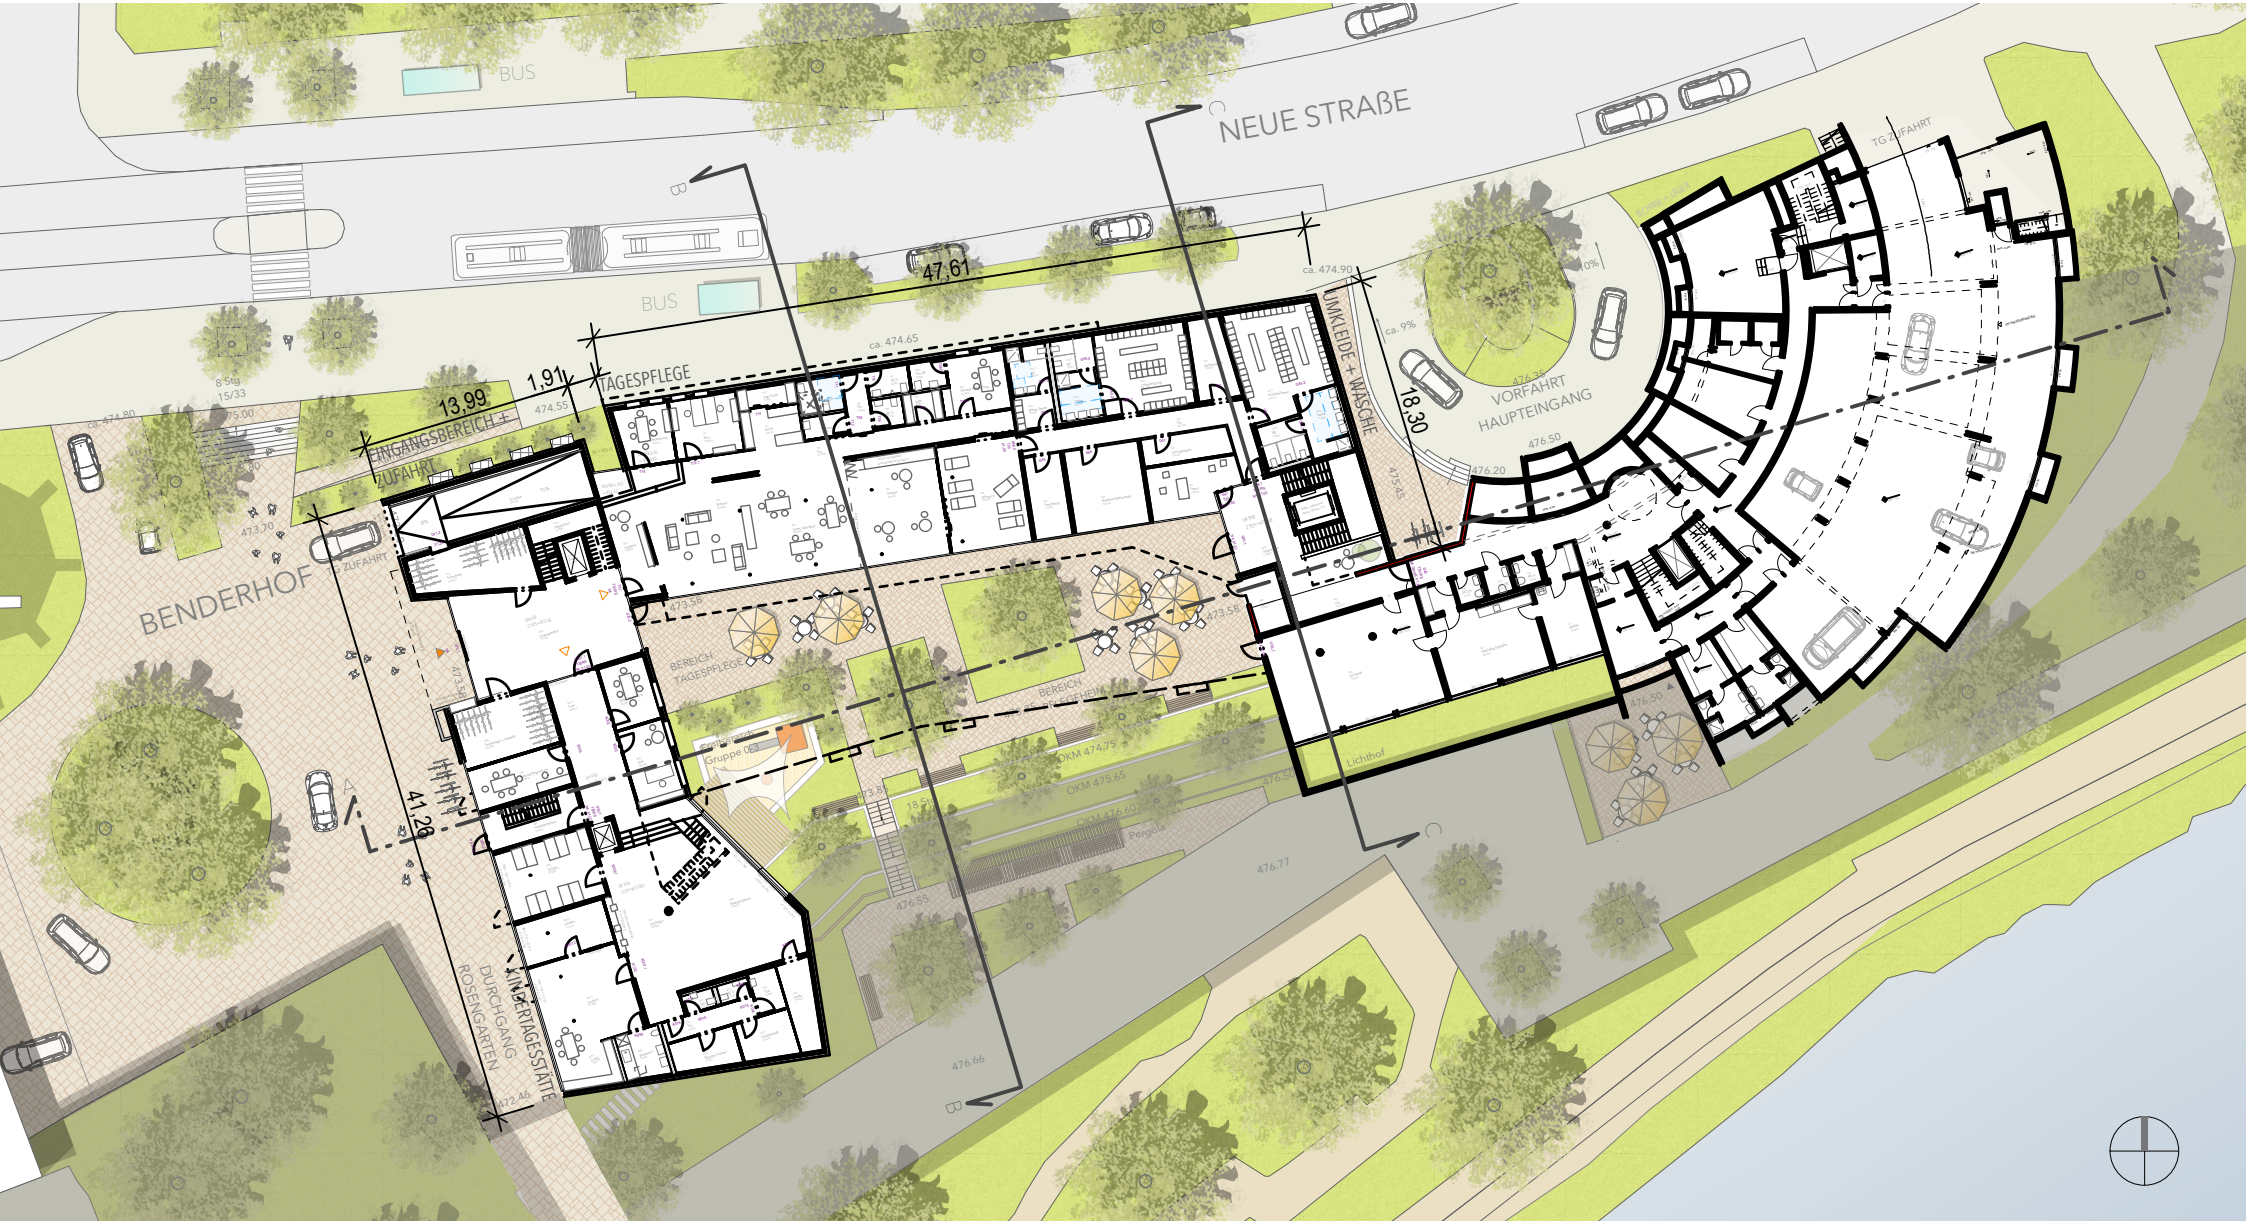

Dreifaltigkeitshof
Vorhabenpläne (Entwurf)

Grundriss GG | M 1:500
Stand 31.08.18

Evangelische Heimstiftung
ARP ZÜBLIN

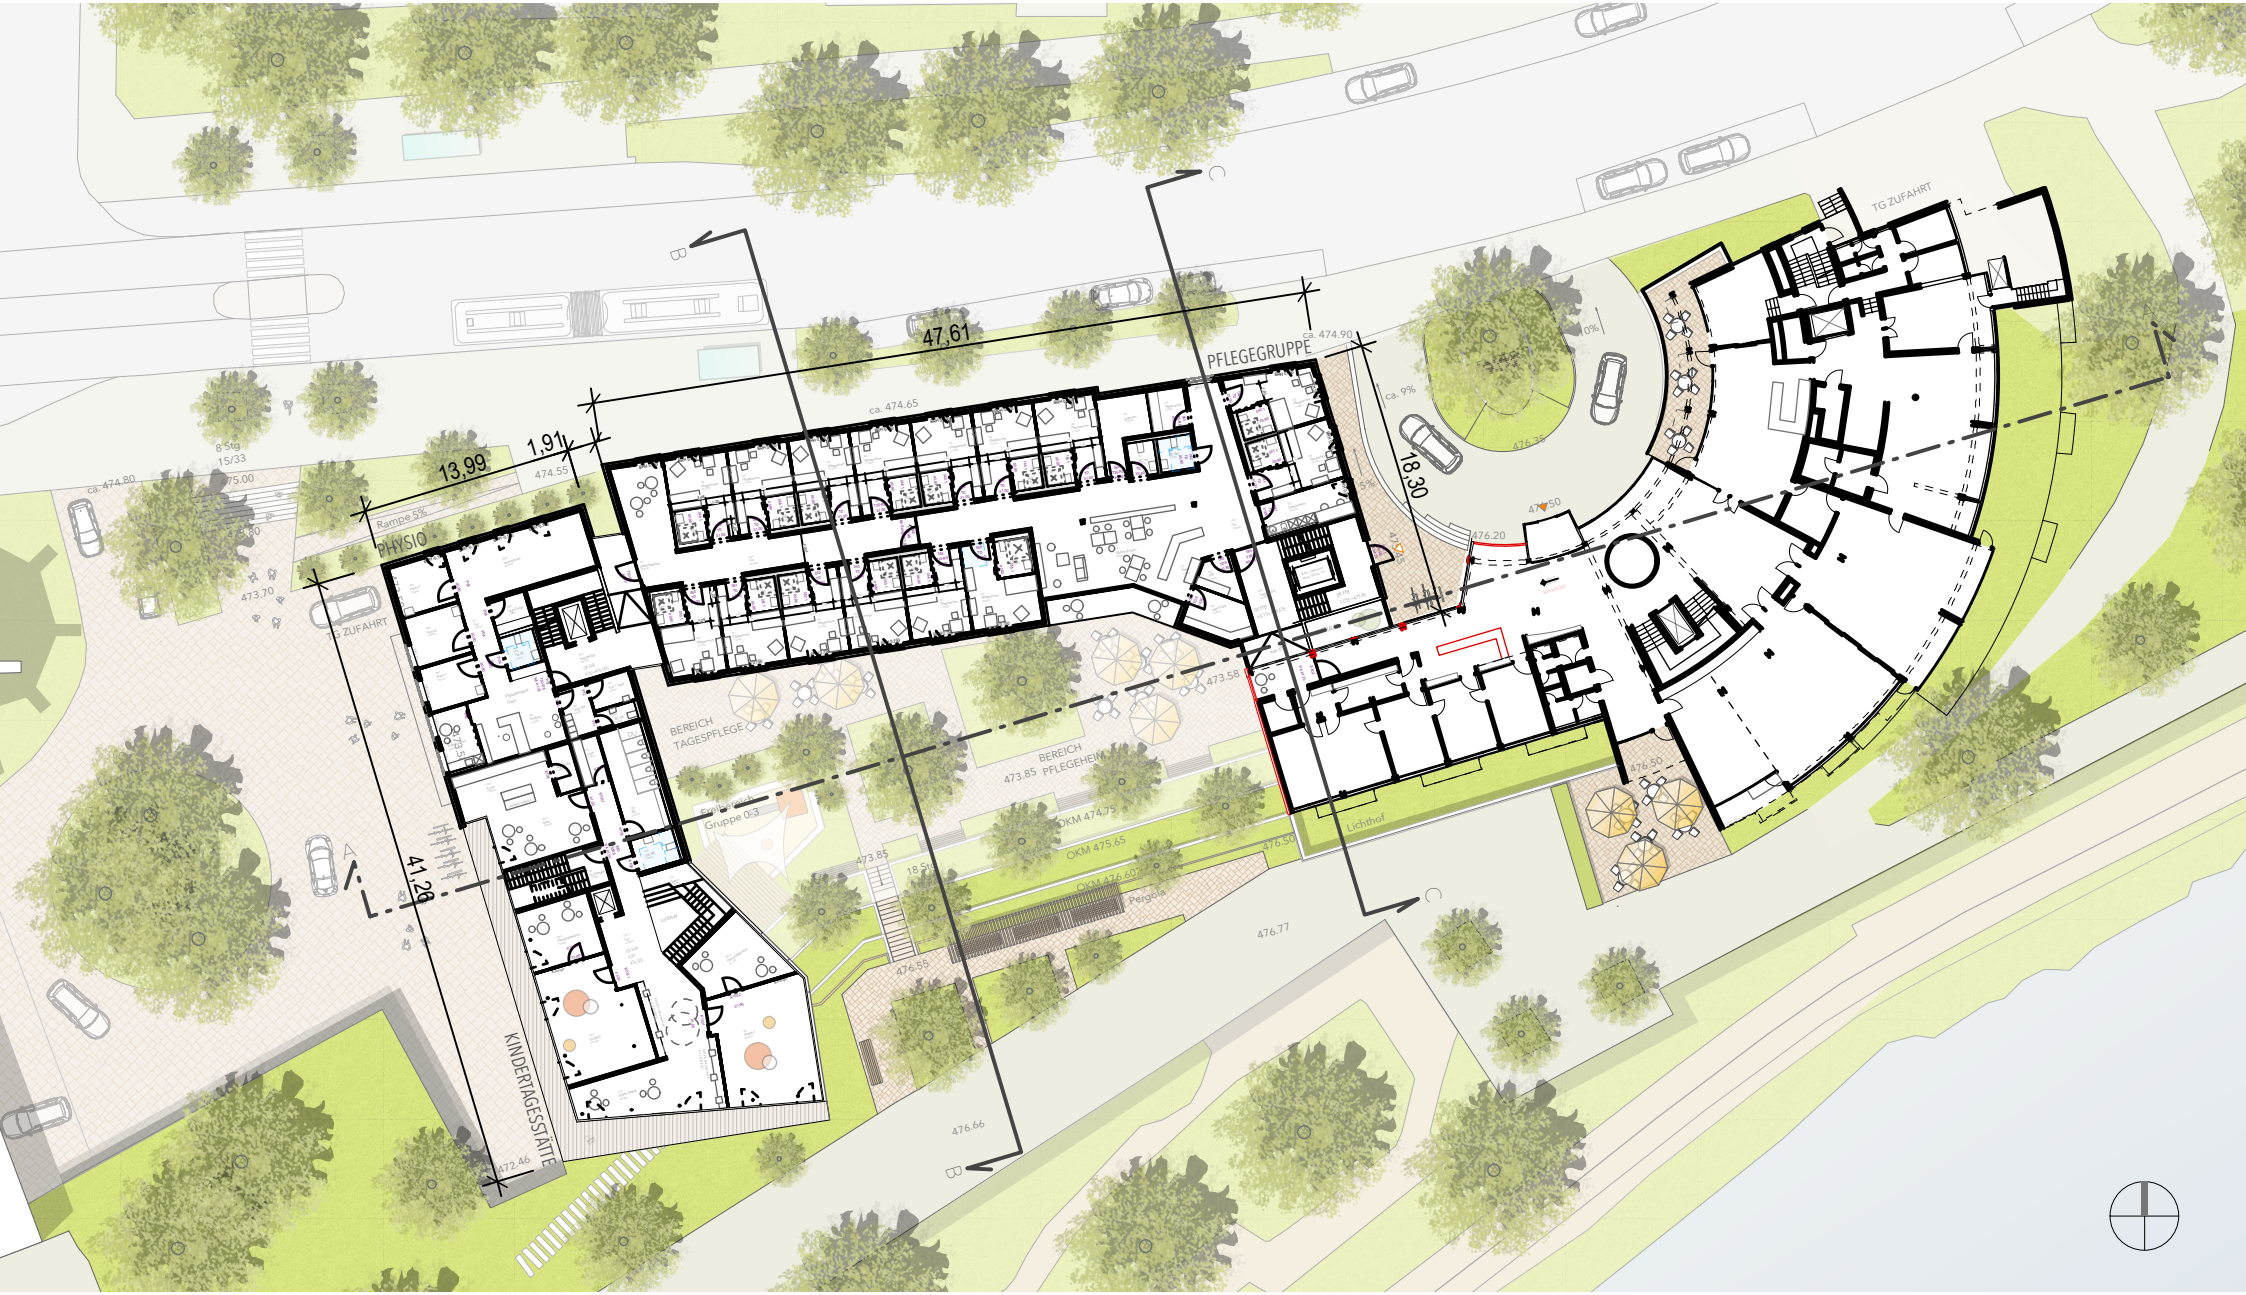

Dreifaltigkeitshof
Vorhabenpläne (Entwurf)

Grundriss EG | M 1:500
Stand 31.08.18

Evangelische Heimstiftung
ARP
ZÜBLIN

Dreifaltigkeitshof
Vorhabenpläne (Entwurf)

Grundriss OG 1-3 | M 1:500
Stand 31.08.18

Evangelische Heimstiftung
ARP ZÜBLIN

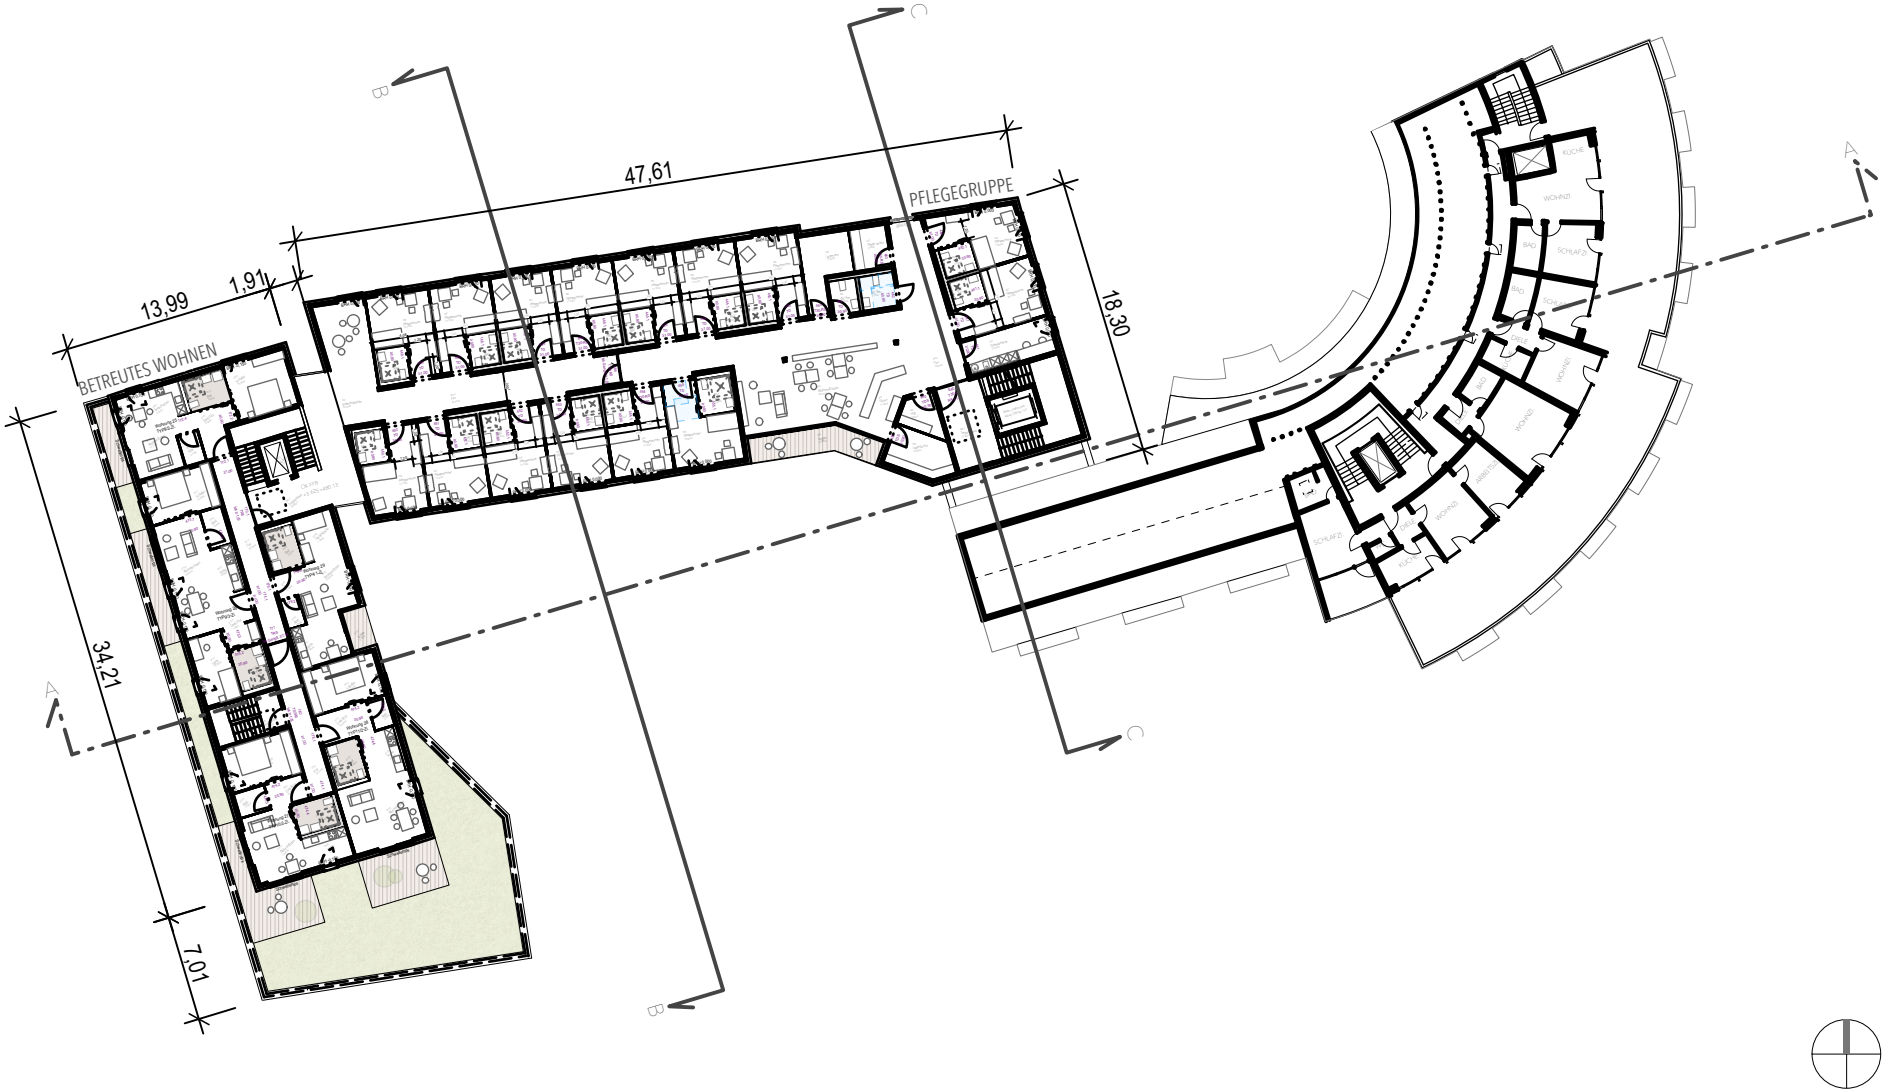

Dreifaltigkeitshof
Vorhabenpläne (Entwurf)

Grundriss OG 4 | M 1:500
Stand 31.08.18

Evangelische Heimstiftung
ARP
ZÜBLIN

Dreifaltigkeitshof
Vorhabenpläne (Entwurf)

Ansichten | M 1:500
Stand 31.08.18

Evangelische Heimstiftung
ARP ZÜBLIN

Ansicht Süd

Schnitt AA

Dreifaltigkeitshof
Vorhabenpläne (Entwurf)

Ansichten + Schnitte | M 1:500
Stand 31.08.18

Evangelische Heimstiftung
ARP
ZÜBLIN

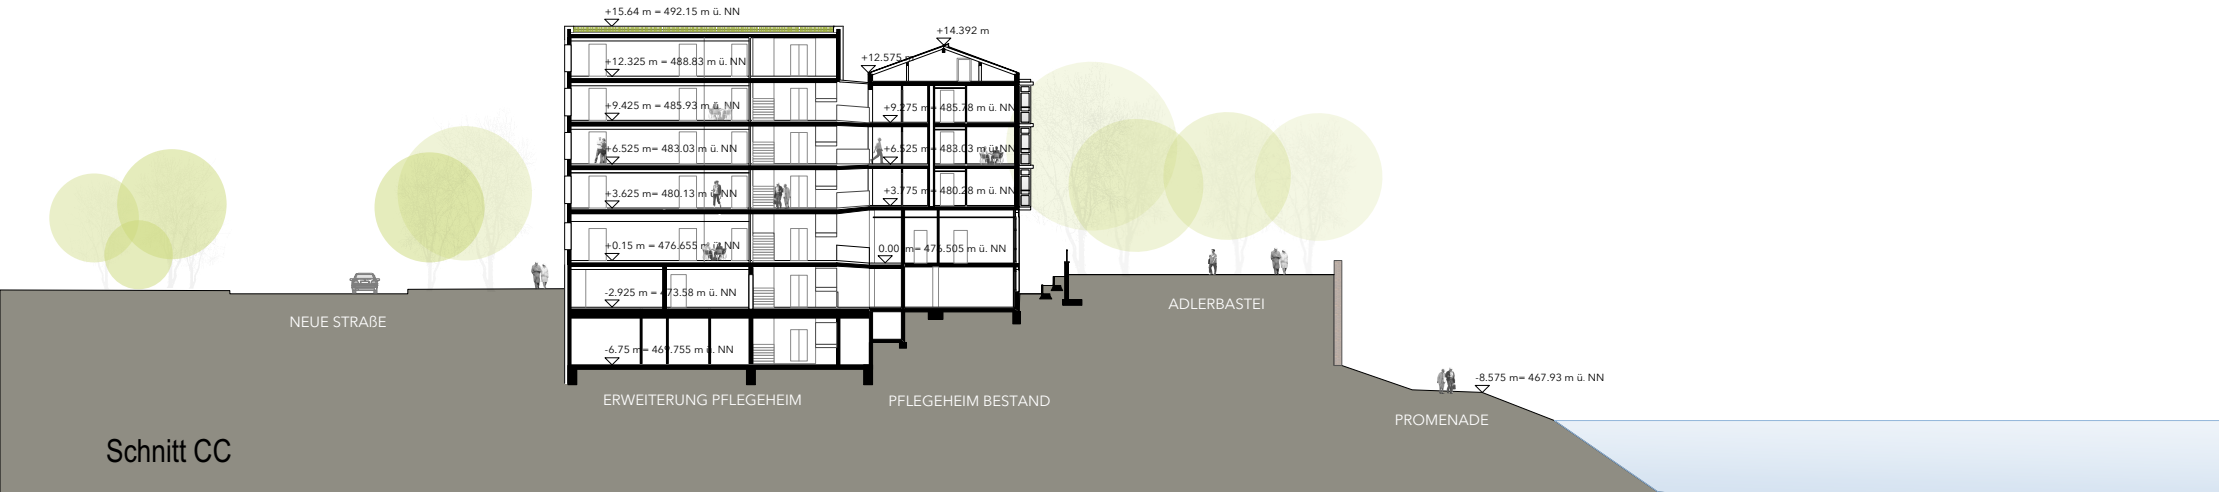

Dreifaltigkeitshof
Vorhabenpläne (Entwurf)

Schnitte | M 1:500
Stand 31.08.18

Evangelische Heimstiftung
ARP ZÜBLIN