





Zeichenerklärung


-  Geltungsbereich VHB-B-Plan
-  Laubbaum bestehend
-  Rasenfläche
-  Strauch- und Staudenflächen


Kartierung Grünbestand

am 19.04.2018 durch Dipl. Ing. (FH) Ferdinand Kaiser Landschaftsarchitekt

Baum-Nr.	Artenname	Sorte	Stamm-durchmesser Ø in cm	Baum Höhe ca. in m	Status
1	Prunus domestica ssp. Syriaca	Mirabelle	10-15	8	e.
2	Acer pseudoplatanus	Berg-Ahorn	25	10	e.
3	Acer pseudoplatanus	Berg-Ahorn	35-40	12-15	e.
4	Acer pseudoplatanus	Berg-Ahorn	30-40	12-15	e.
5	Acer pseudoplatanus	Berg-Ahorn	40	12-15	e.
6	Acer pseudoplatanus	Berg-Ahorn	25	10-12	e.
7	Acer pseudoplatanus	Berg-Ahorn	25	10-12	e.
8	Acer pseudoplatanus	Berg-Ahorn	25	10-12	e.
9	Acer pseudoplatanus	Berg-Ahorn	25	10-12	e.
10	Acer pseudoplatanus	Berg-Ahorn	35-40	12-15	e.
11	Acer pseudoplatanus	Berg-Ahorn	45-50	12-15	e.
12	Acer pseudoplatanus	Berg-Ahorn	25	8	e.
13	Acer pseudoplatanus	Berg-Ahorn	25	8-10	e.
14	Acer pseudoplatanus	Berg-Ahorn	30-35	10	e.
15	Acer pseudoplatanus	Berg-Ahorn	30-35	10	e.

e. = erhaltenswert
n.e. = nicht erhaltenswert

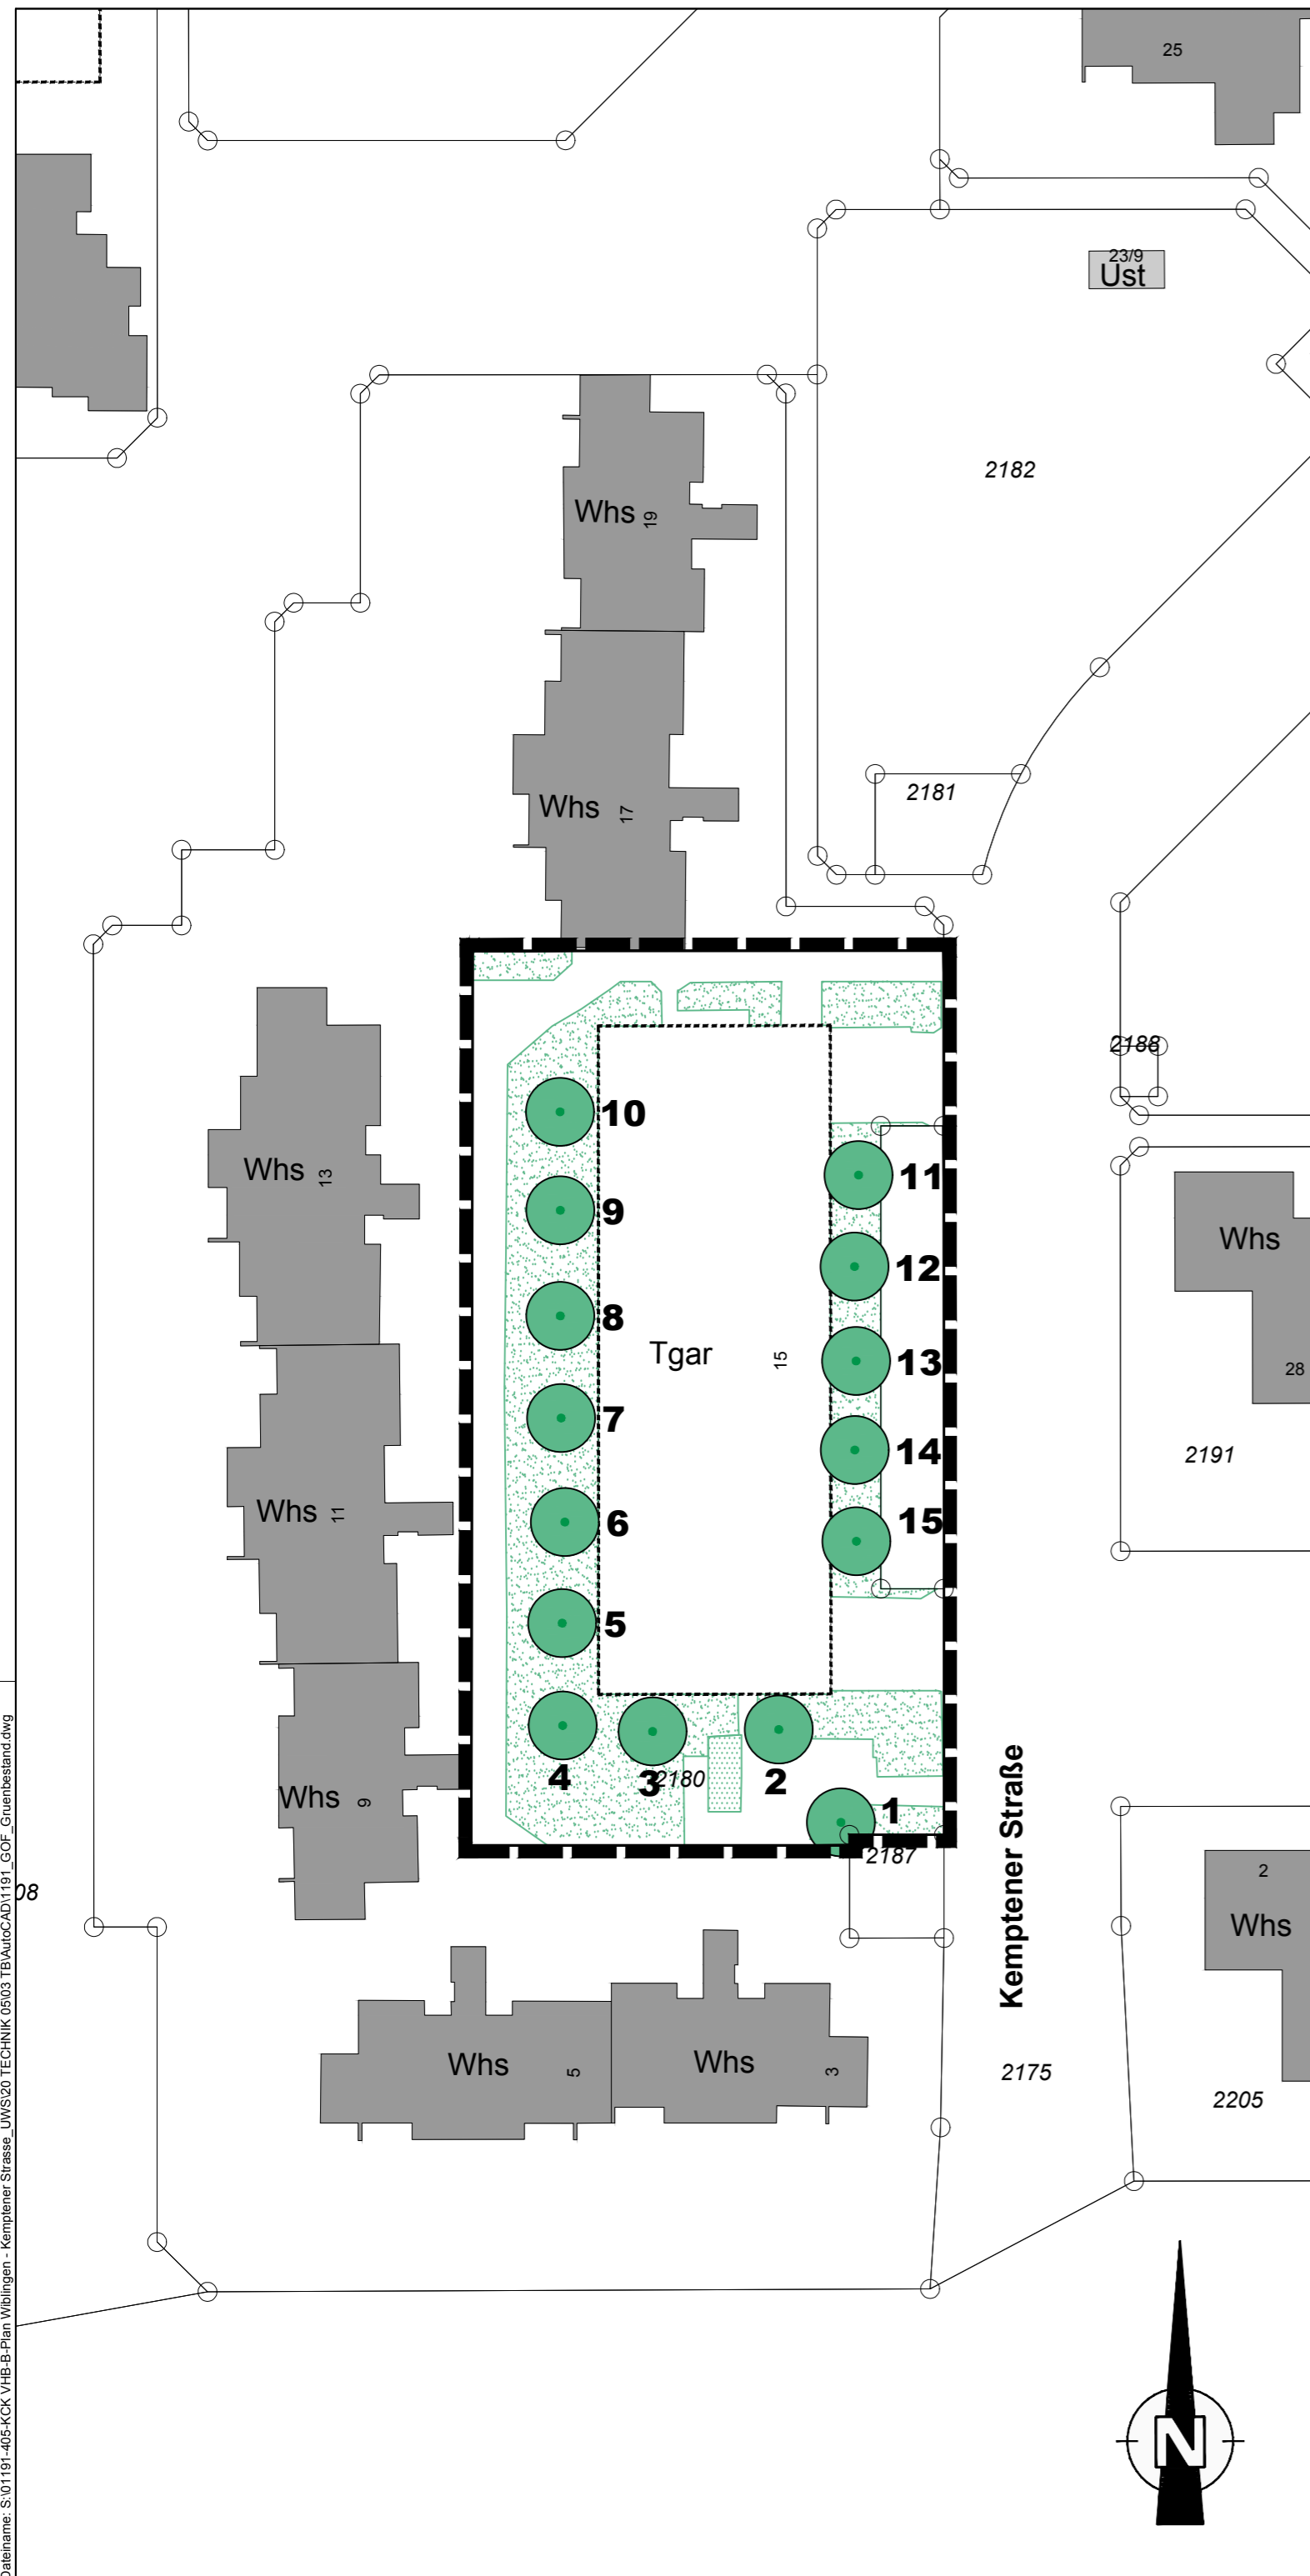

D					
C					
B					
A					
INDEX	ÄNDERUNG ALTERNATION	BEARBEITER PRINCIPAL	GEZEICHNET DRAWN BY	GEPRÜFT CHECKED BY	DATUM DATE
AUFTRAGGEBER: ORDERED BY: Ulmer Wohnungs- und Siedlungs-Gesellschaft mbH (UWS)					
PROJEKTTITEL: PROJECT TITLE: Vorhabenbezogener Bebauungsplan "Kemptener Straße 15", Stadt Ulm					
PLANBEZEICHNUNG: DRAWING TITLE: Grünordnerischer Fachbeitrag - Bewertung Grünbestand					
PROJEKT-NR.: PROJECT NO.:	1191-405-KCK		MASSTAB: SCALE:	1:500 im Original	
 <p>KLING CONSULT PLANUNGS- UND INGENIEUR-GESELLSCHAFT FÜR BAUWESEN MBH BAUGRUNDINSTITUT NACH DIN 1054 Burgauer Str. 30 · 86381 Krumbach · Tel.: 0 82 82 / 9 94 - 0 Fax: 0 82 82 / 9 94 - 110 · KC@klingconsult.de · www.klingconsult.de</p>			BEARBEITER: PRINCIPAL:	FÜ	DATUM DATE
			GEZEICHNET: DRAWN BY:	LI	04.06.2018
			GEPRÜFT: CHECKED BY:		
			ZEICHNUNG NR.: DRAWING NO.:		

Datedatum: 05.06.18
 DIN A2 (594x842mm) = 0,25 m²
 Dateiname: S:01191-405-KCK-VHB-B-Plan Wörlingen - Kemptener Straße - LWS20 TECHNIK 0503 TBVAutoCAD\191_GDF_Gruenbestand.dwg