


Übersicht der Gesamtanlage der Friedrich-List-Schule

Anlage 1
24 GD 394/18

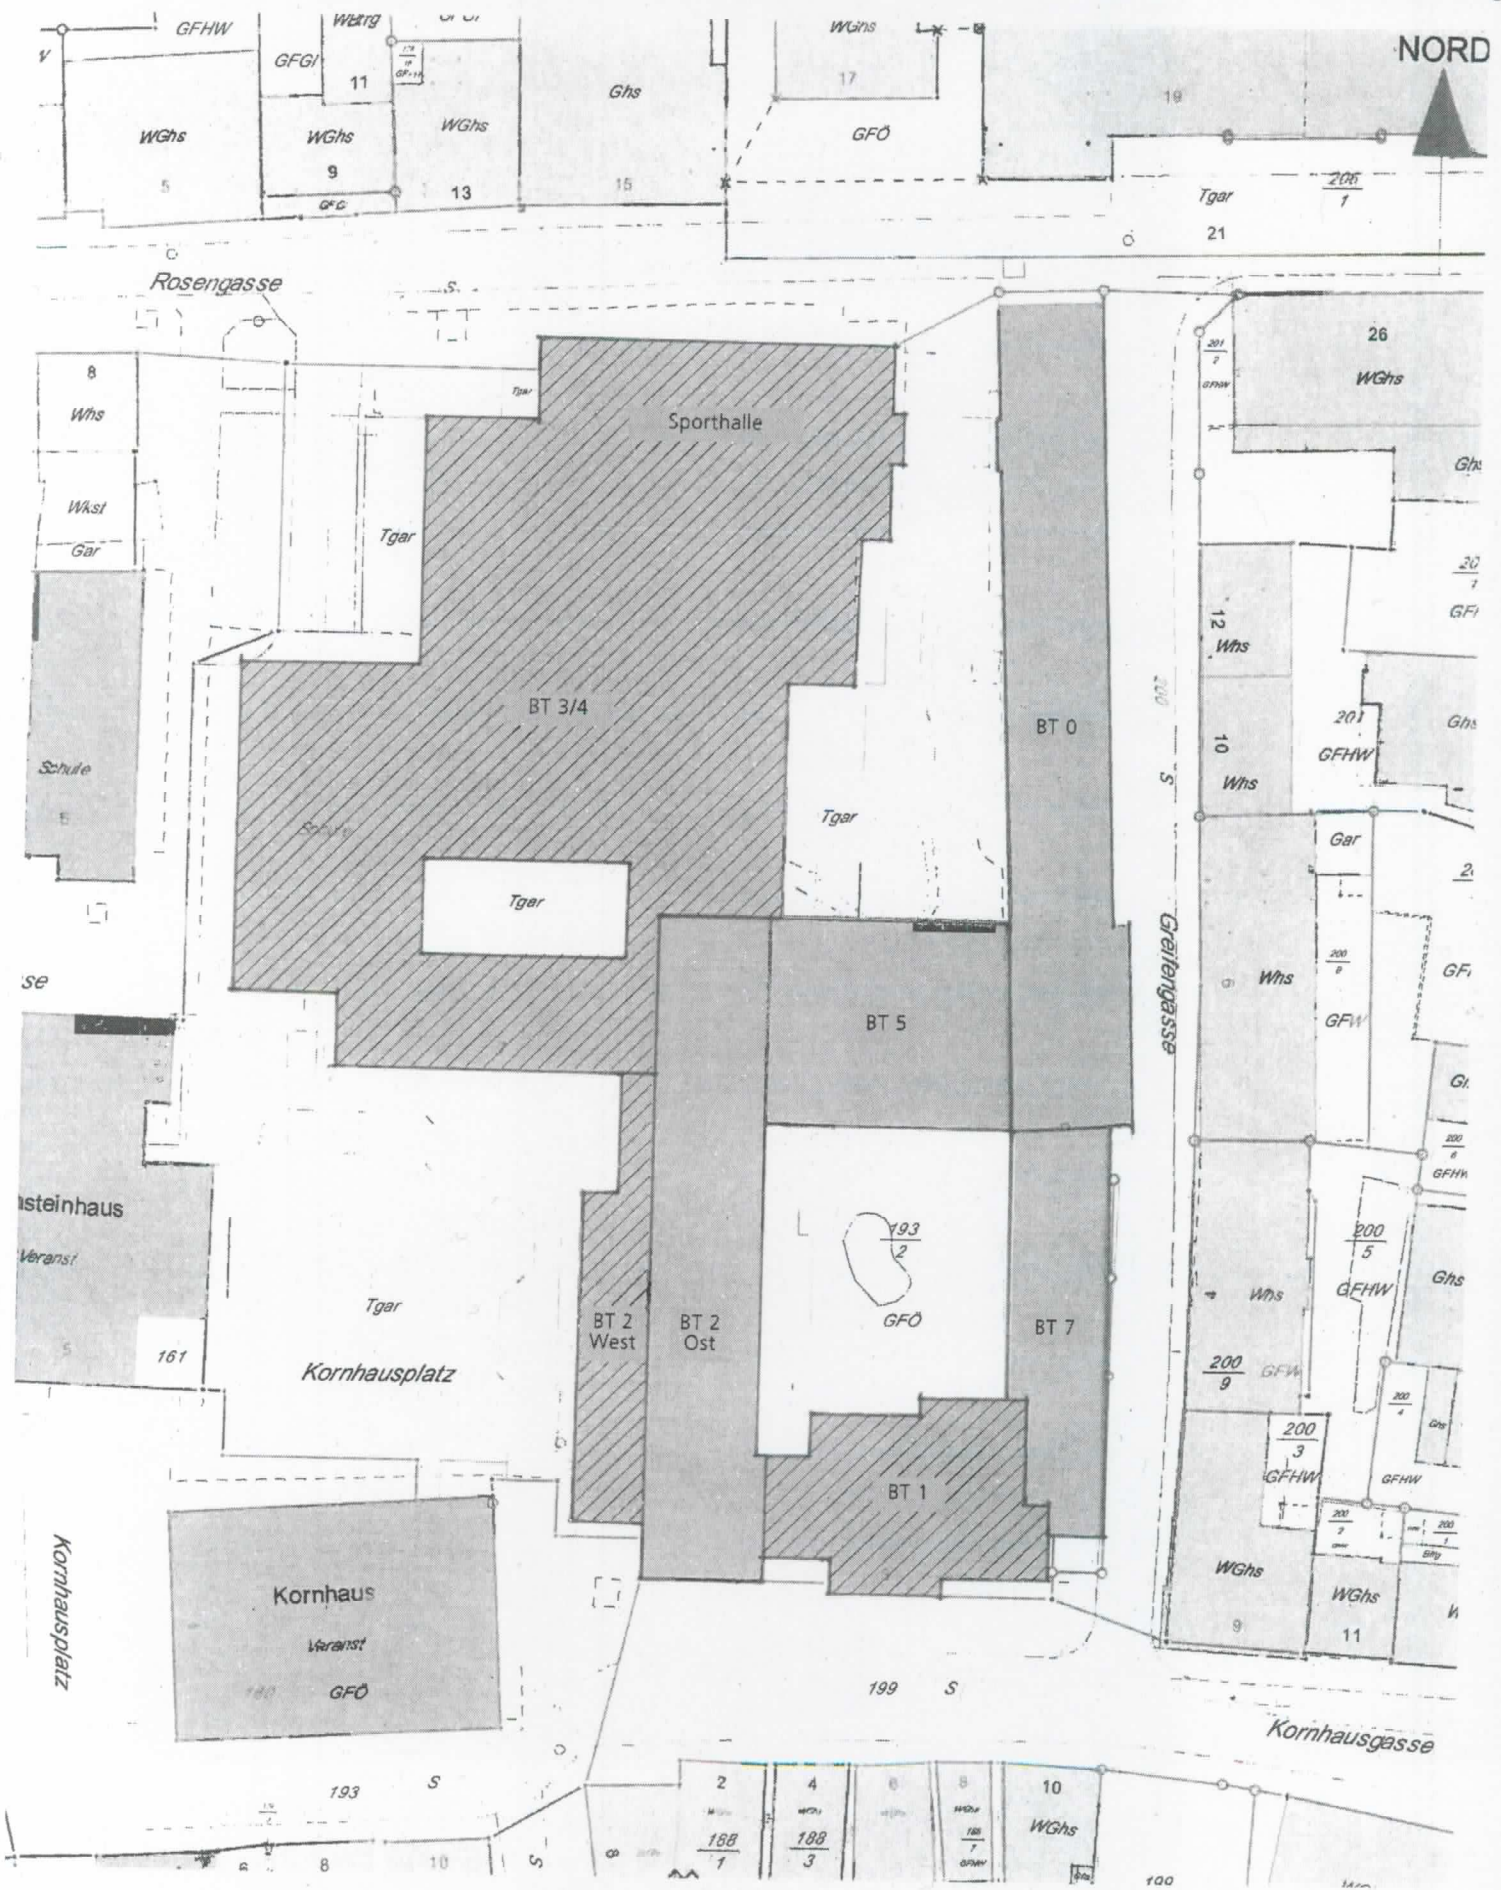

LEGENDE
 // zu sanierender Bereich