


Schematische Darstellung Passage

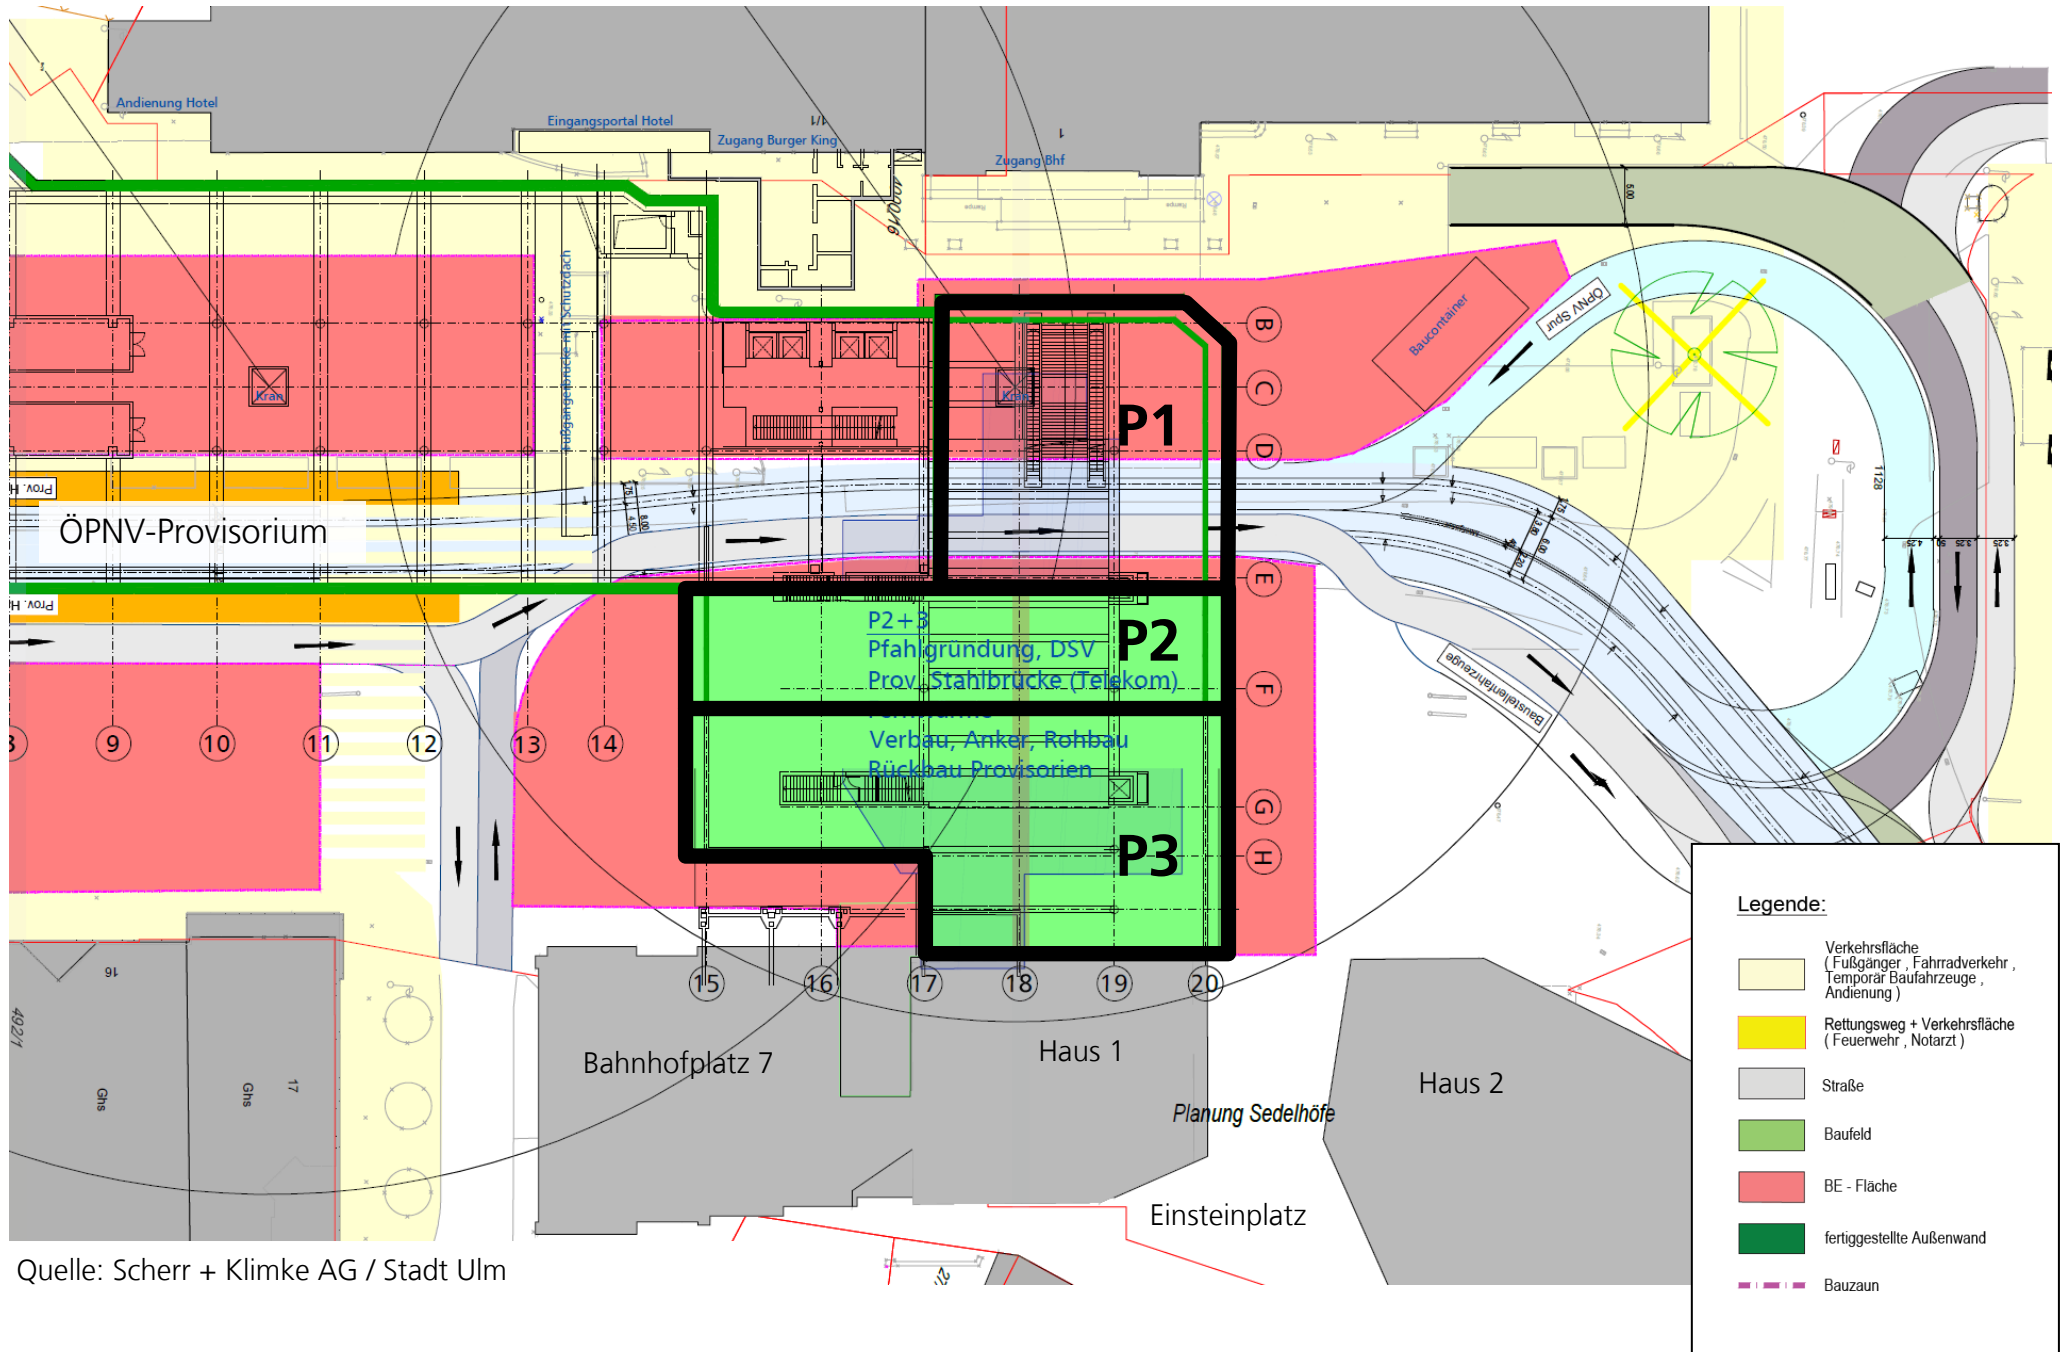

Quelle: Scherr + Klimke AG / Stadt Ulm