Anlage 3 zu GD 079/19
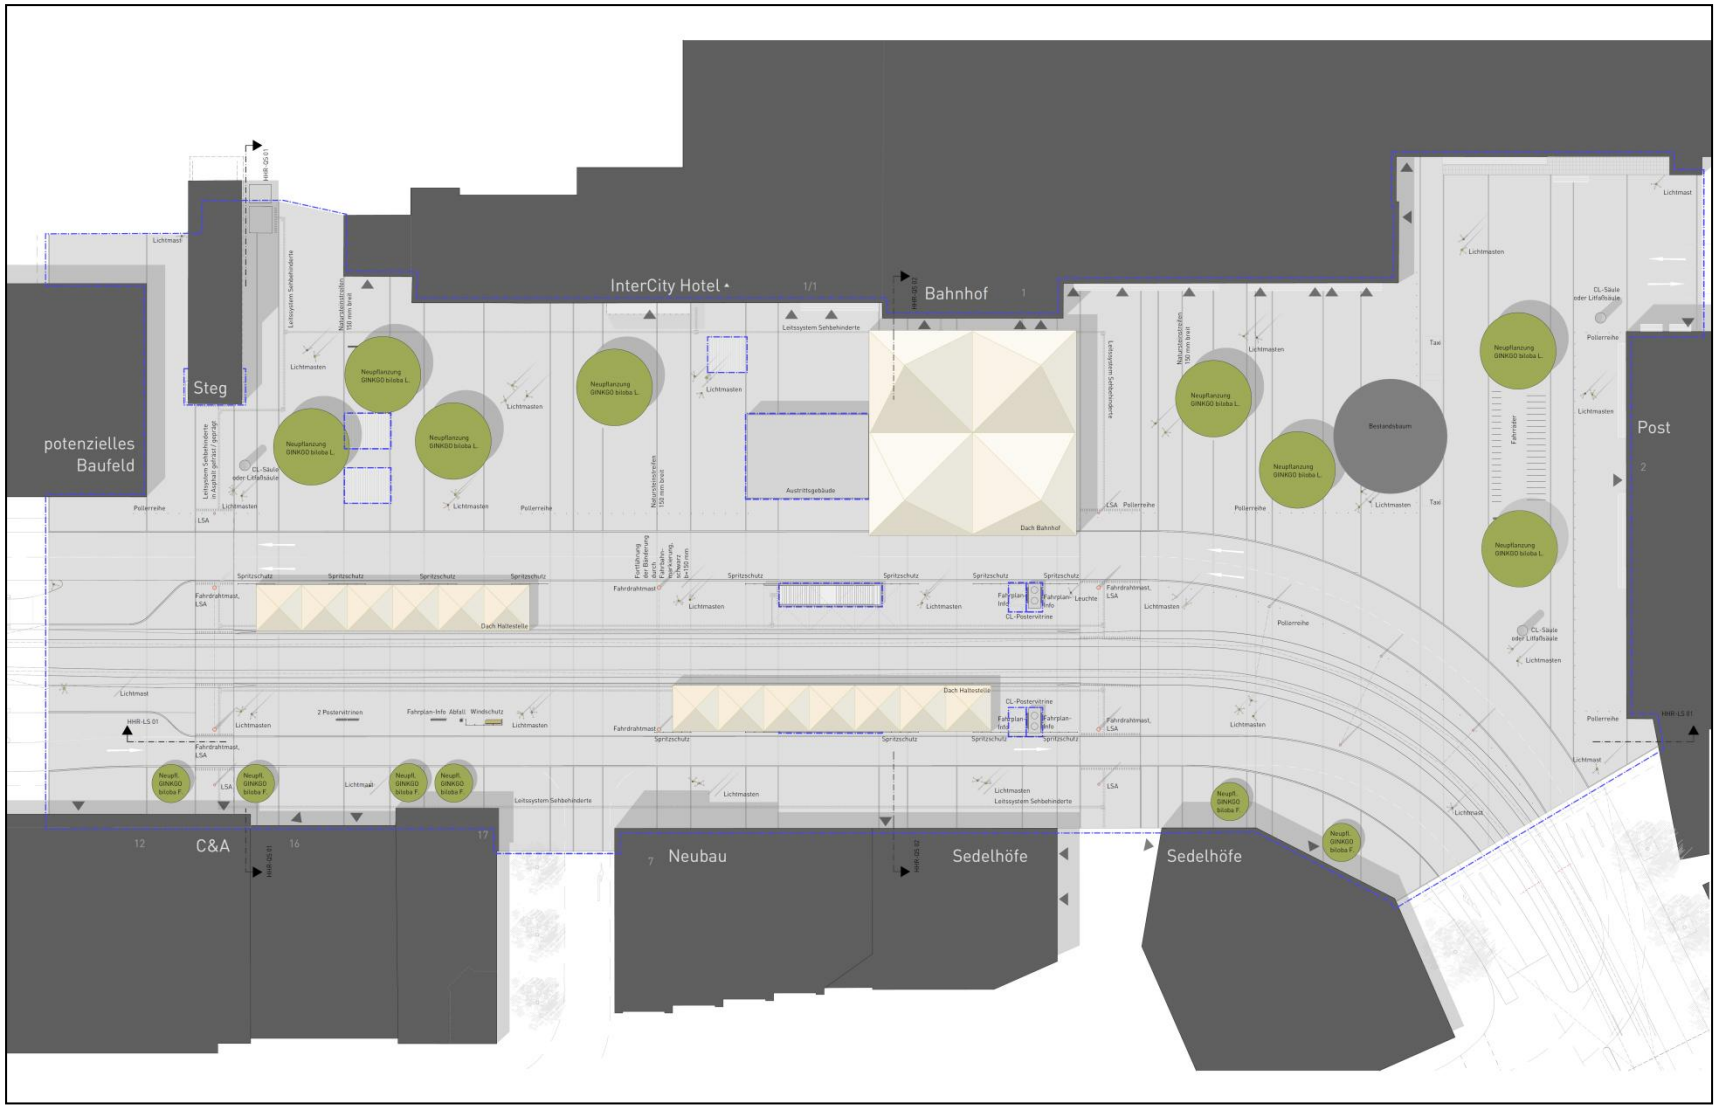
Lageplan (ohne Maßstab)