



Architekten: Eberhard Gross
Marcel Friede
Bei der Pilzbuche 116
89075 Ulm
Tel. 0731 94 58 24 0

Ulm, 26.02.2019

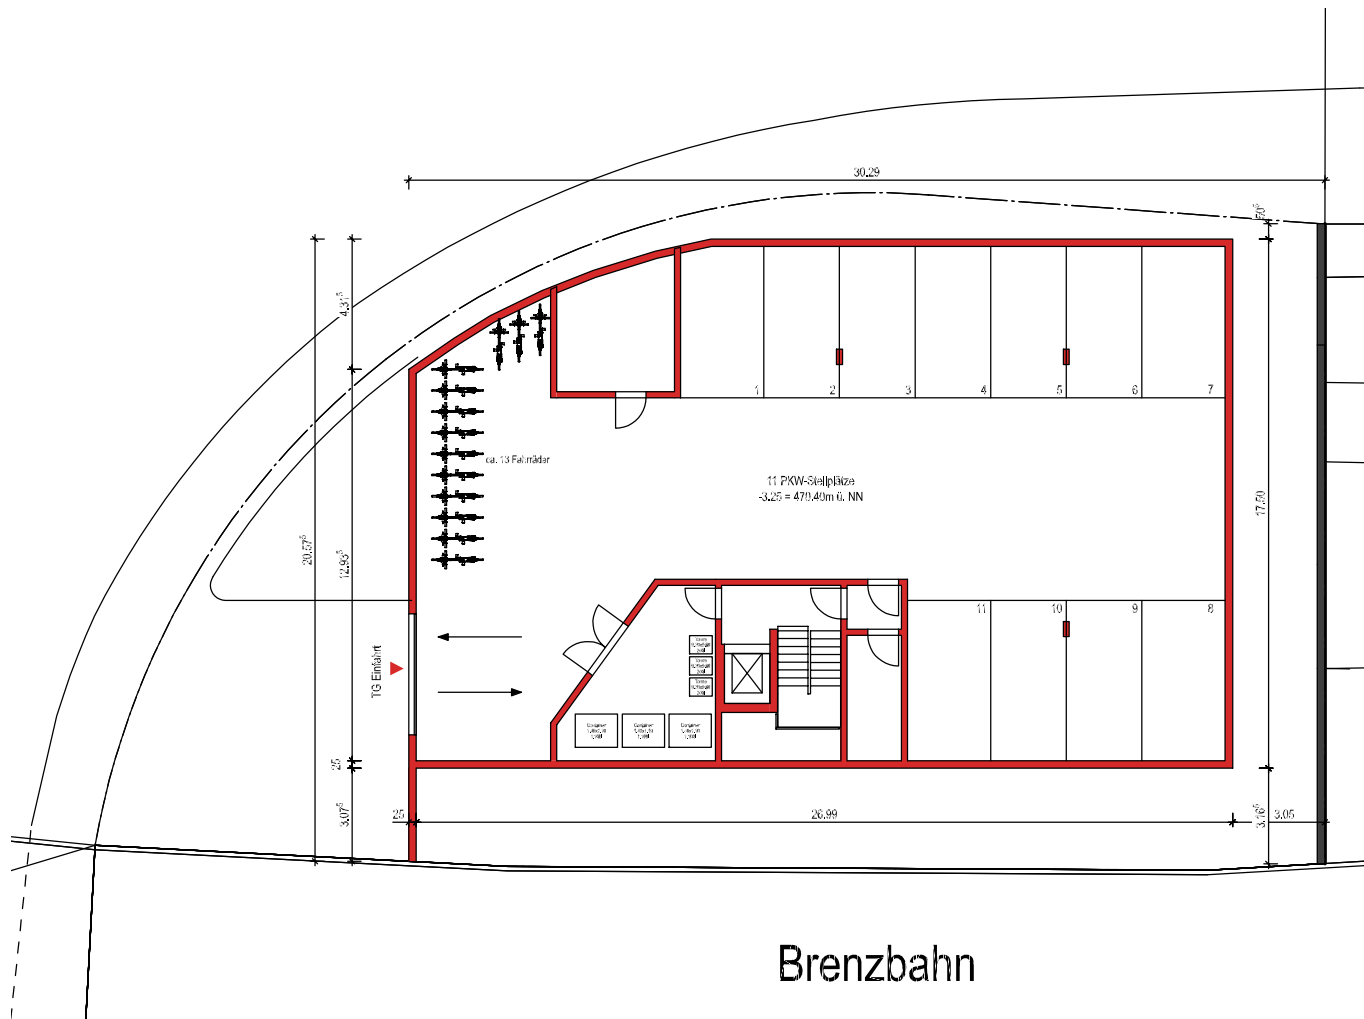

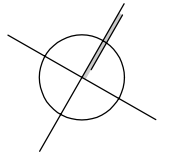

NEUBAU


Studentenwohnheim
Heidenheimer Straße 10
89075 Ulm


ERDGESCHOSS

1:250

Bauherr: Lothar Hornung
In der Strenge 27
89179 Beimerstetten

Architekten: Eberhard Gross
Marcel Friede
Bei der Pilzbuche 116
89075 Ulm
Tel. 0731 94 58 24 0

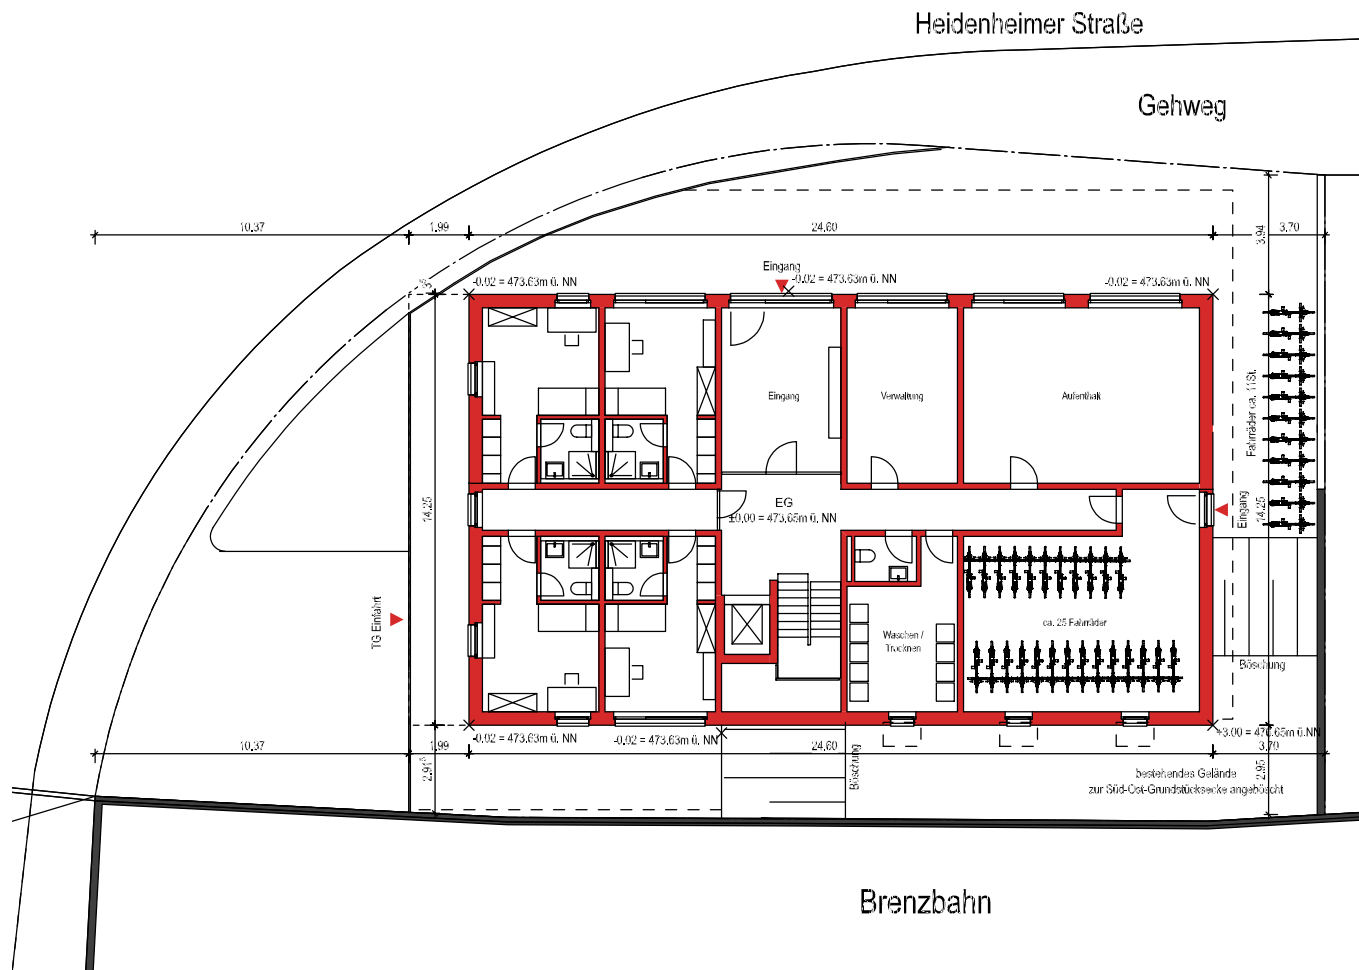

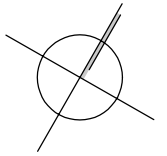


NEUBAU


Studentenwohnheim
Heidenheimer Straße 10
89075 Ulm

1. OBERGESCHOSS
1:250

Bauherr: Lothar Hornung
In der Strenge 27
89179 Beimerstetten

Architekten: Eberhard Gross
Marcel Friede
Bei der Pilzbuche 116
89075 Ulm
Tel. 0731 94 58 24 0

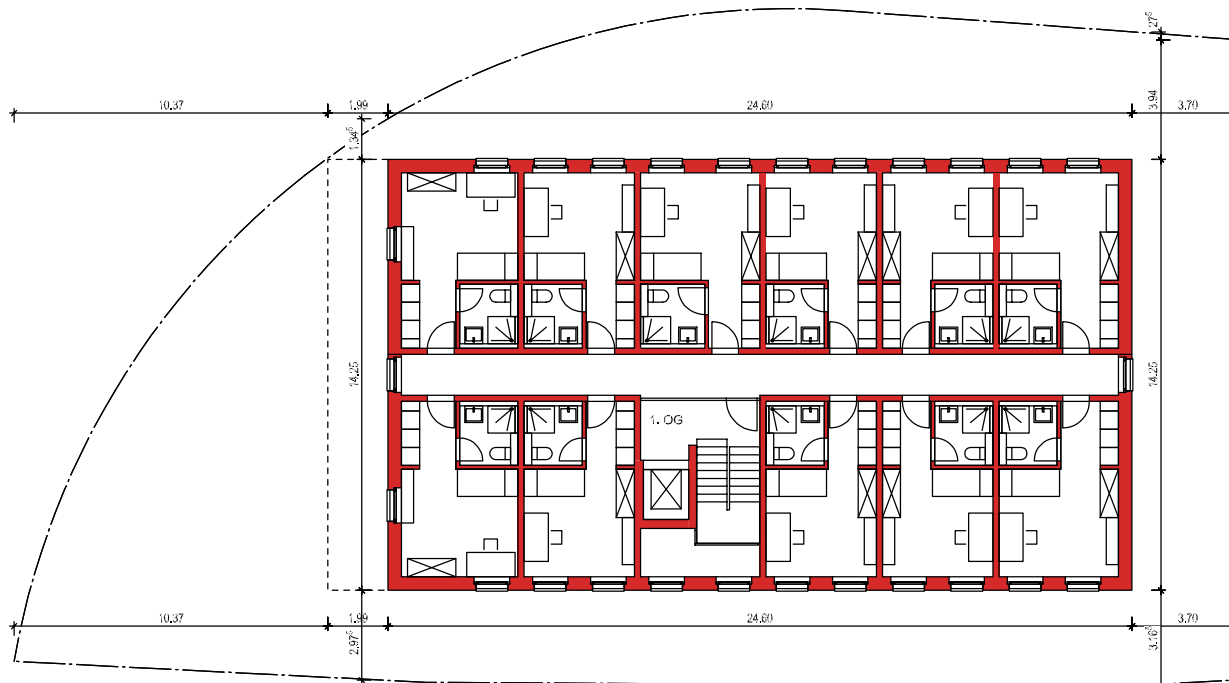

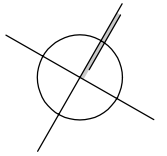


NEUBAU

Studentenwohnheim
Heidenheimer Straße 10
89075 Ulm


2. OBERGESCHOSS
1:250

Bauherr: Lothar Hornung
In der Strenge 27
89179 Beimerstetten

Architekten: Eberhard Gross
Marcel Friede
Bei der Pilzbuche 116
89075 Ulm
Tel. 0731 94 58 24 0

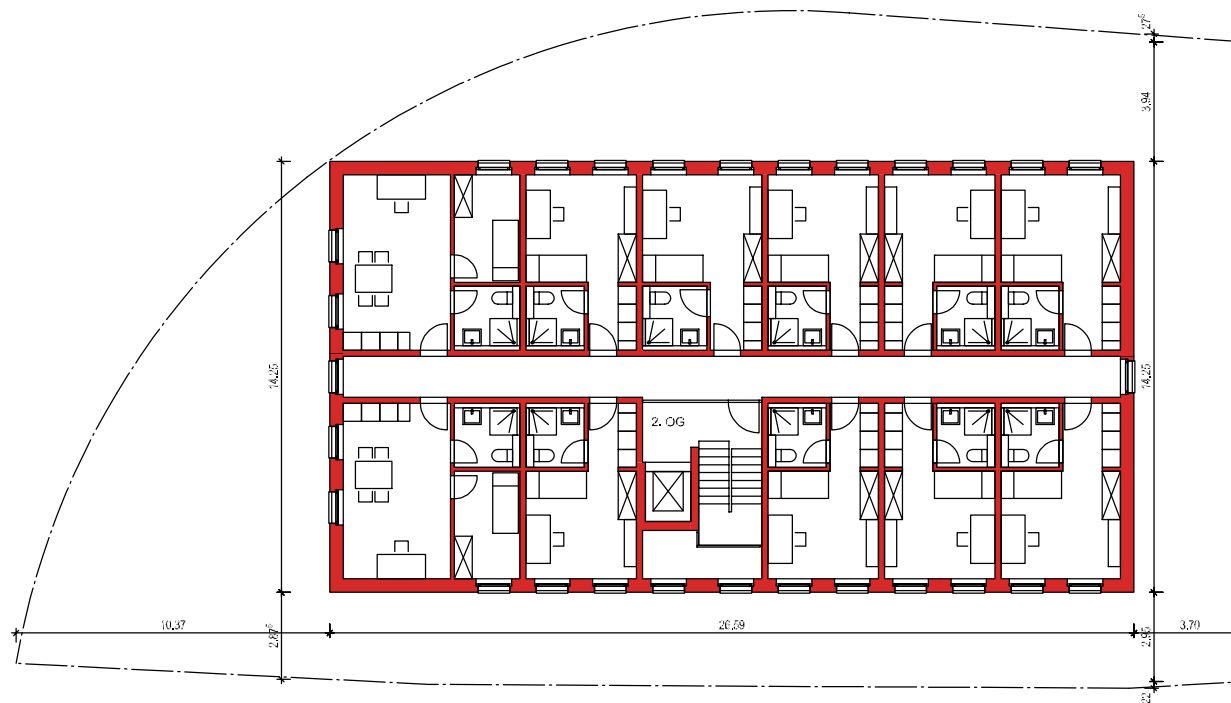

Ulm, 26.02.2019

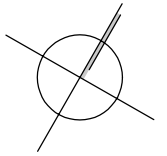


NEUBAU


Studentenwohnheim
Heidenheimer Straße 10
89075 Ulm

3. OBERGESCHOSS
1:250

Bauherr: Lothar Hornung
In der Strenge 27
89179 Beimerstetten

Architekten: Eberhard Gross
Marcel Friede
Bei der Pilzbuche 116
89075 Ulm
Tel. 0731 94 58 24 0

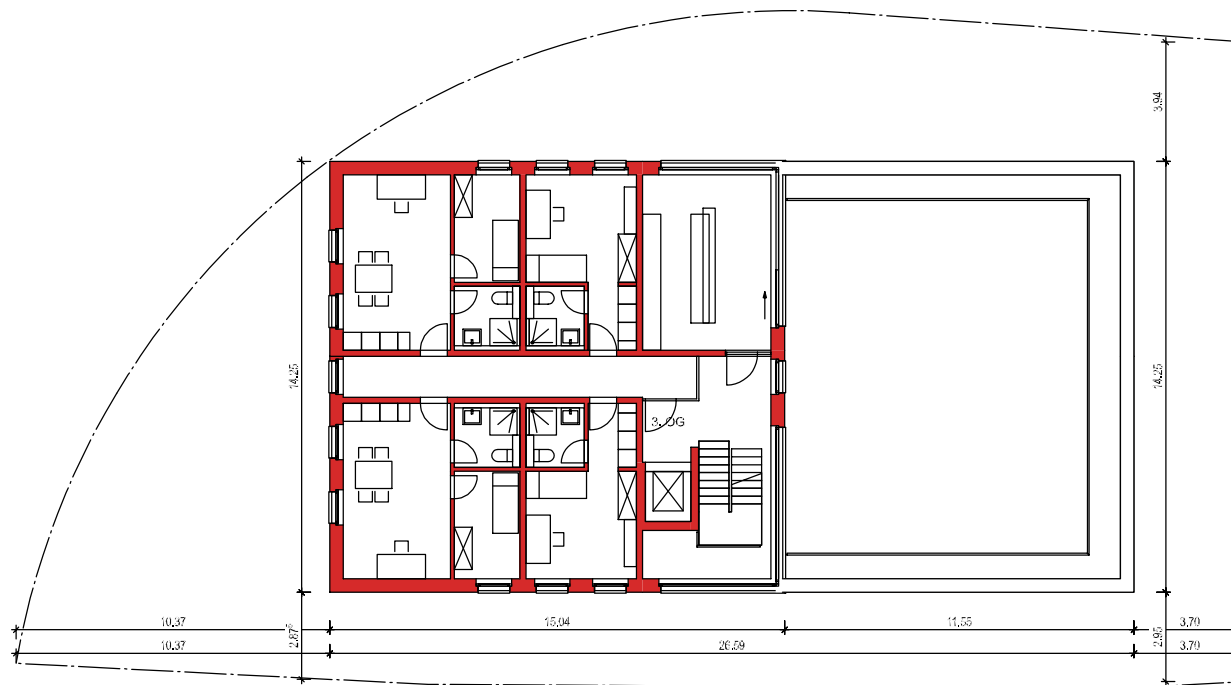

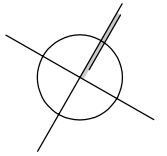


NEUBAU

Studentenwohnheim
Heidenheimer Straße 10
89075 Ulm

4. - 6. OBERGESCHOSS
1:250


Bauherr: Lothar Hornung
In der Strenge 27
89179 Beimerstetten

Architekten: Eberhard Gross
Marcel Friede
Bei der Pilzbuche 116
89075 Ulm
Tel. 0731 94 58 24 0

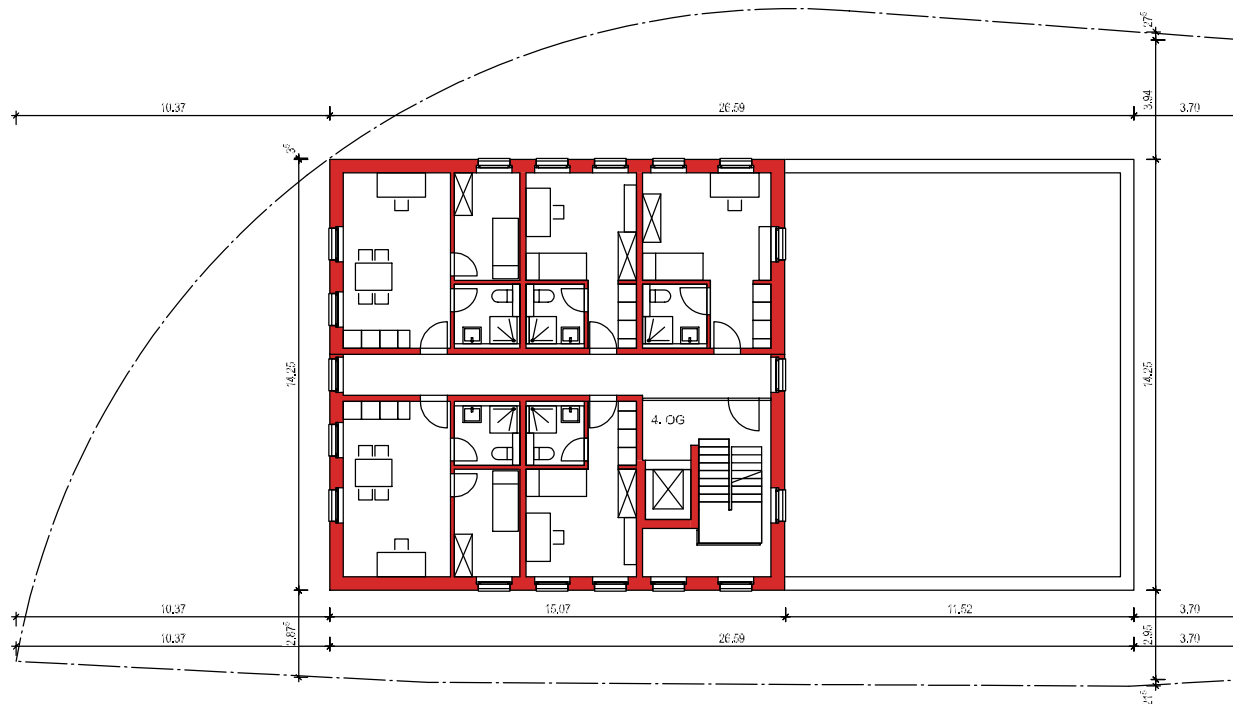


Ulm, 26.02.2019


Architekten: Eberhard Gross
Marcel Friede
Bei der Pilzbuche 116
89075 Ulm
Tel. 0731 94 58 24 0

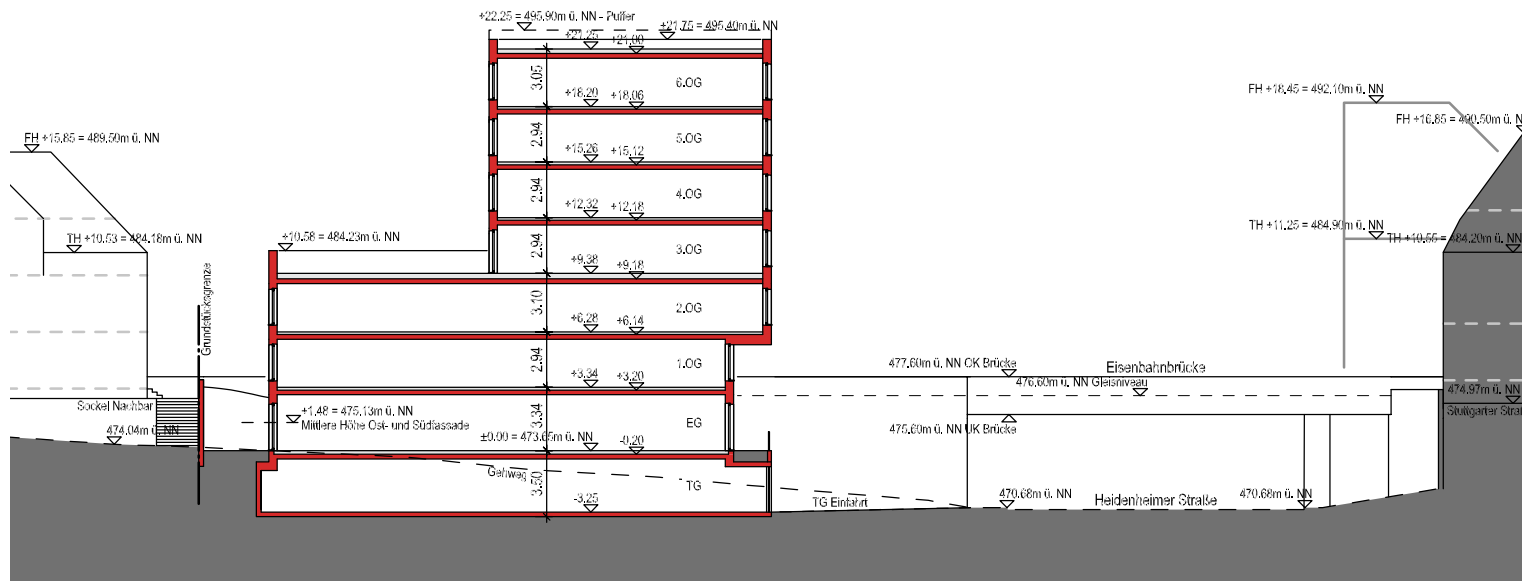

Ulm, 26.02.2019

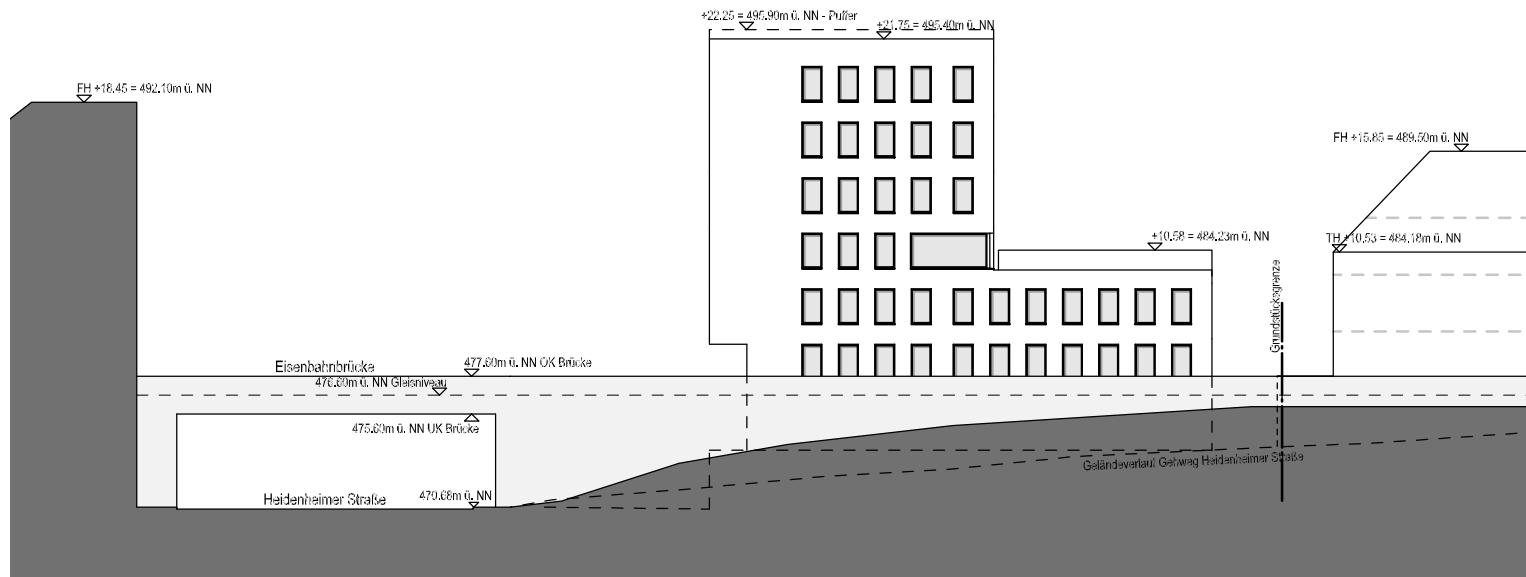

Ansicht Süd

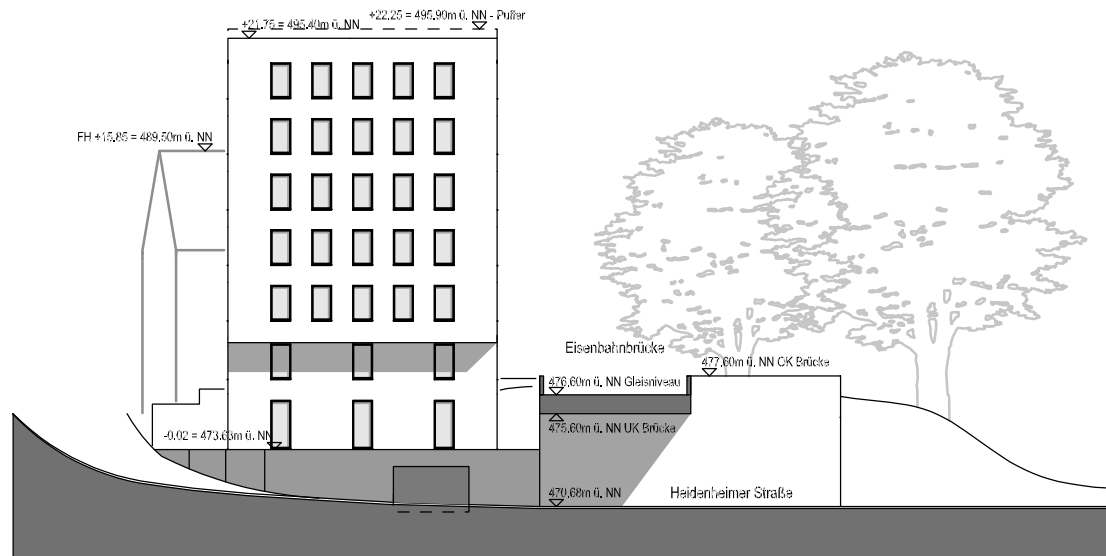


Ansicht West

NEUBAU

Studentenwohnheim
Heidenheimer Straße 10
89075 Ulm

ANSICHTEN WEST + OST
1:400

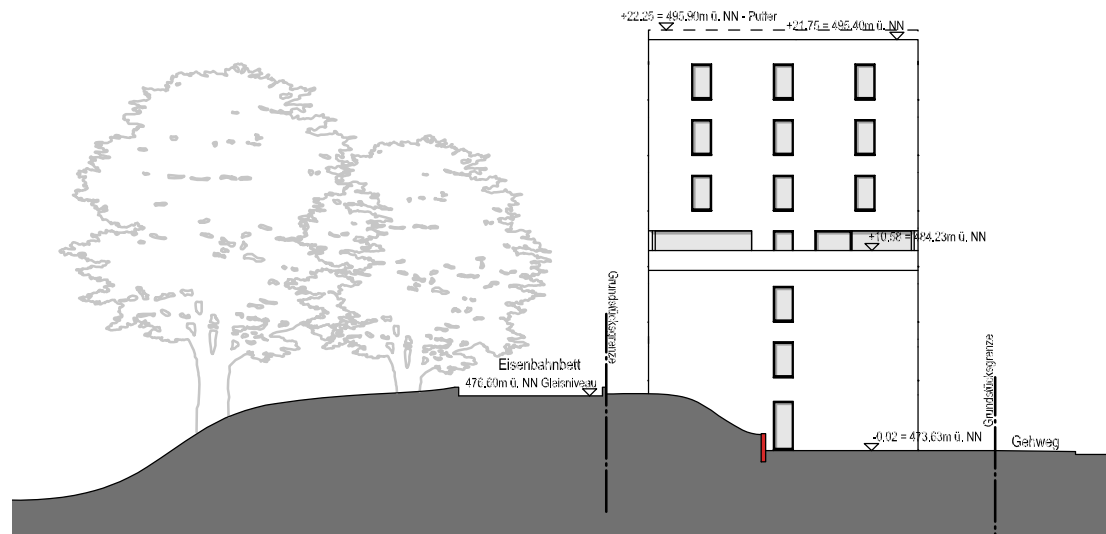

Ansicht Ost

Bauherr: Lothar Hornung
In der Strenge 27
89179 Beimerstetten

Architekten: Eberhard Gross
Marcel Friede
Bei der Pilzbuche 116
89075 Ulm
Tel. 0731 94 58 24 0

Ulm, 26.02.2019