



Projekt UDA "Unter den Apfelbäumen"				Planinhalt Grundriss EG - Neubau			Plannummer 02	
Lph A-3	erstellt MA	bearb. MA	Format DIN A4 210 x 297 mm	Projektnummer 025	Maßstab kein Maßstab	Planstand 21.03.19	gedruckt am	Index



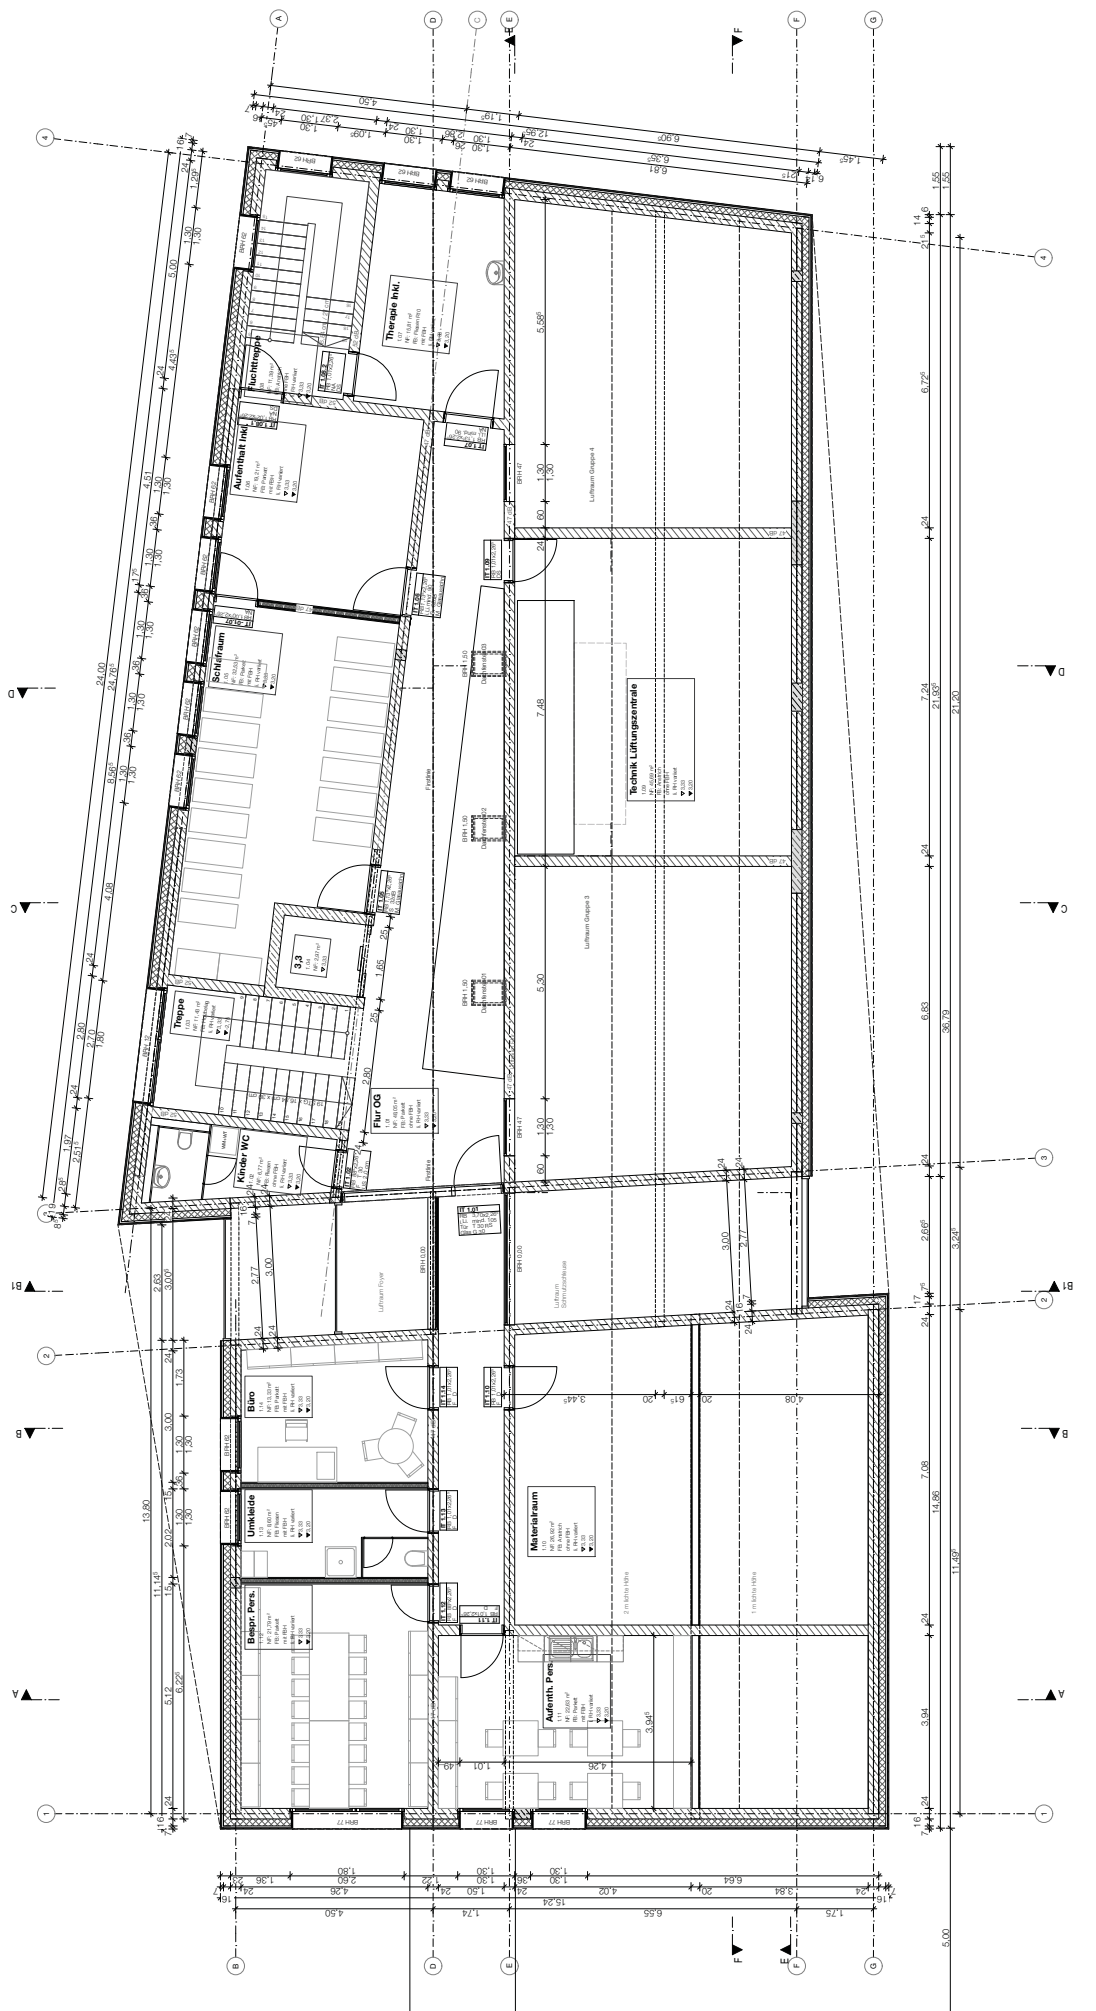

Projekt UDA "Unter den Apfelbäumen"					Planinhalt Grundriss OG - Neubau					Plannummer 03				
Lph	erstellt	bearb.	Format	Projektnummer	Maßstab	Planstand	gedruckt am	Index	 <small>Interior Architects Design</small>					
A-3	MA	MA	DIN A4	025	kein Maßstab	21.03.19								

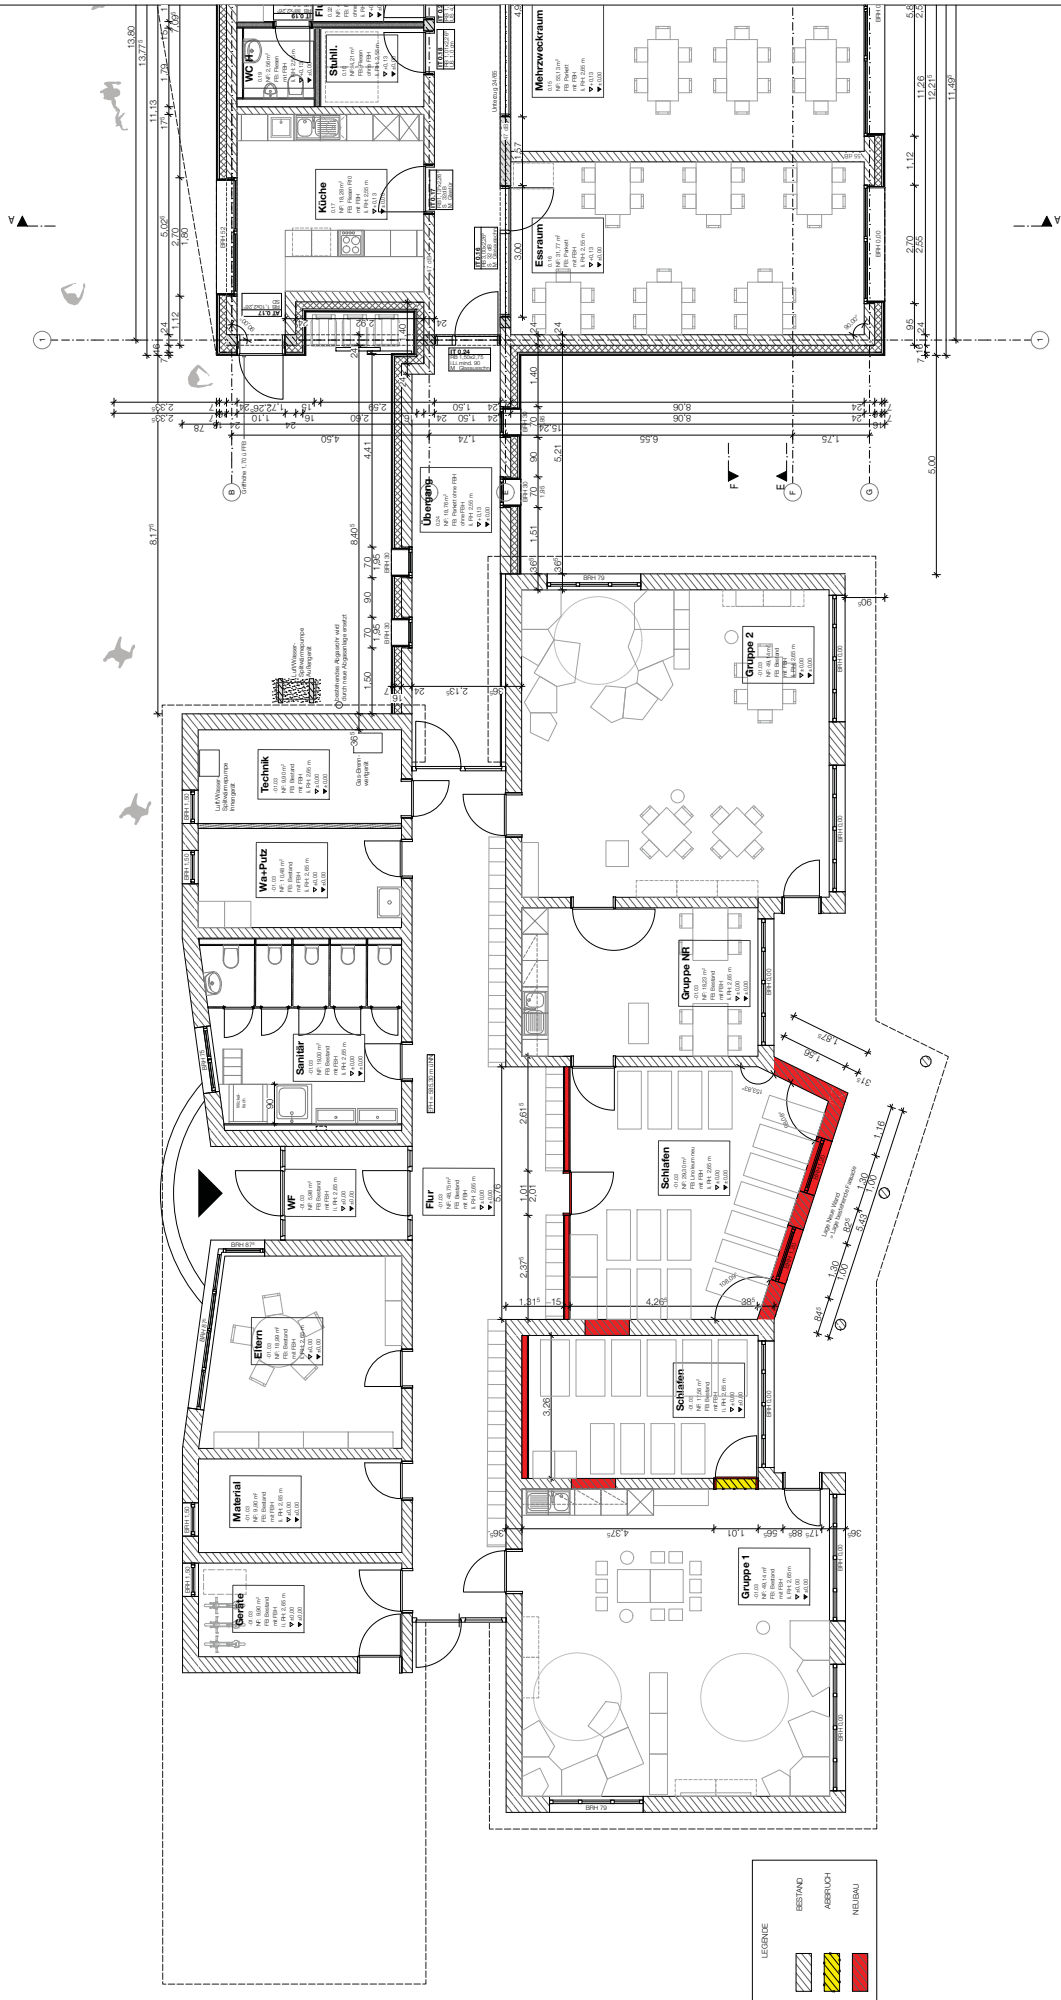

Projekt
UDA "Unter den Apfelbäumen"

Planinhalt
Grundriss - Bestand

Plannummer
04

Lph
A-3

erstellt
MA

bearb.
MA

Format
DIN A4 210 x 297 mm

Projektnummer
025



Maßstab
kein Maßstab


Planstand
21.03.19



gedruckt am


Index



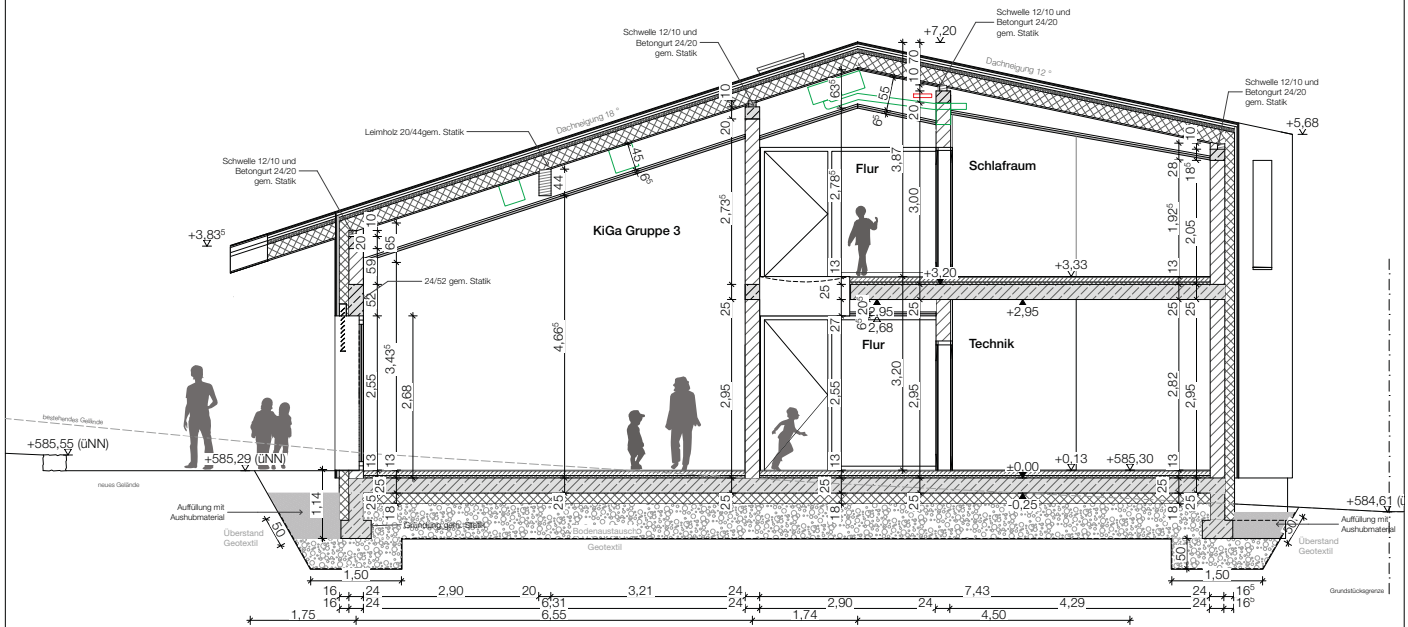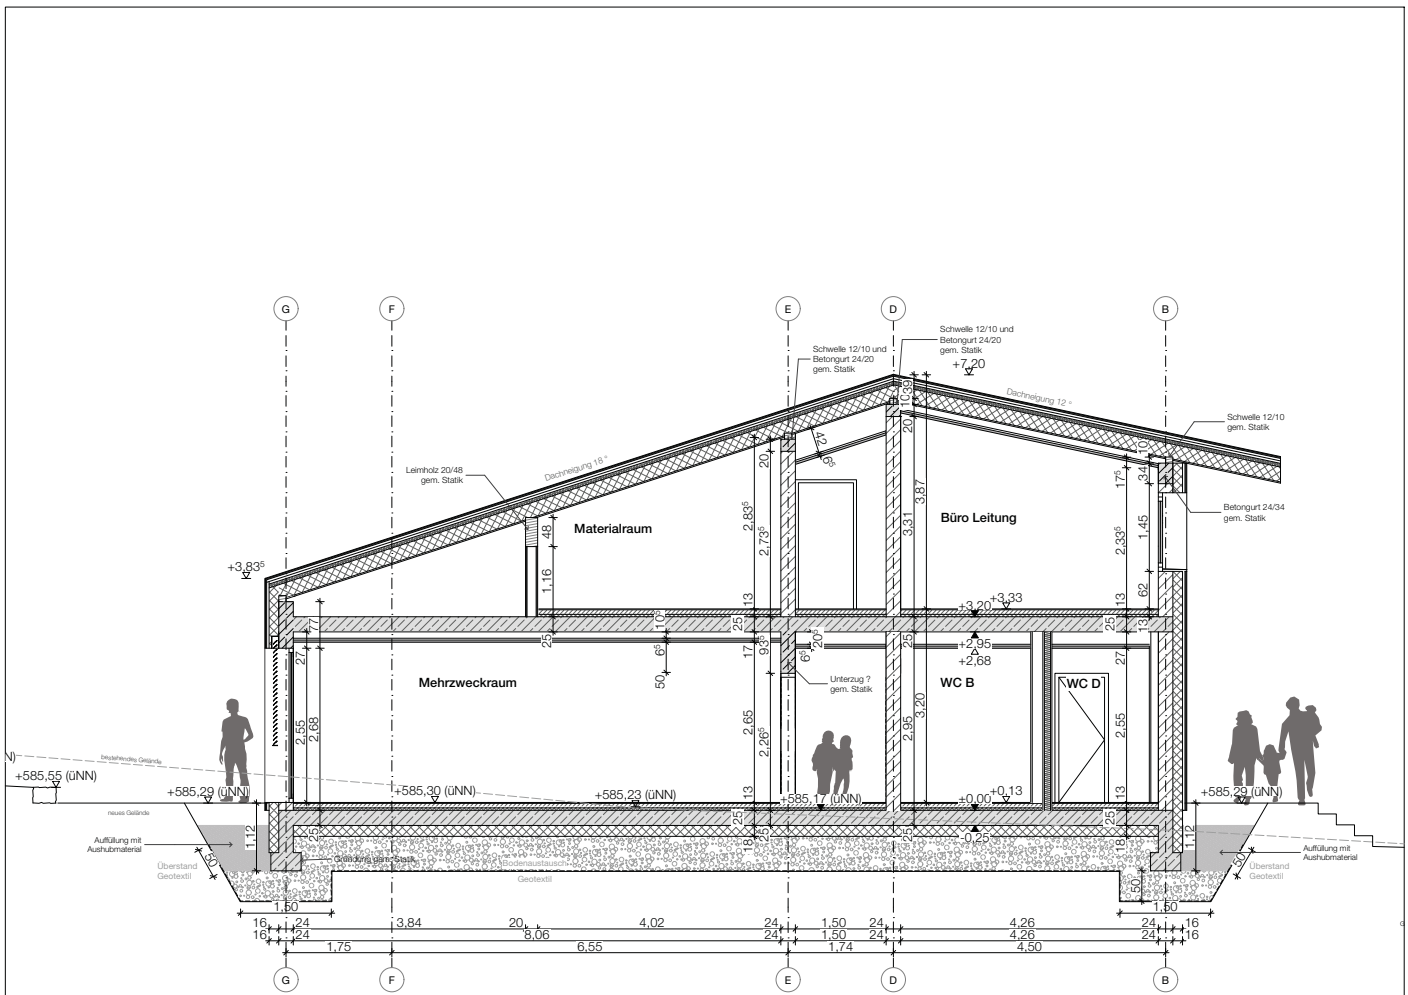



Projekt UDA "Unter den Apfelbäumen"				Planinhalt Schnitte		Plannummer 05		
Lph A-3	erstellt MA	bearb. MA	Format DIN A4 210 x 297 mm	Projektnummer 025	Maßstab kein Maßstab	Planstand 21.03.19	gedruckt am	

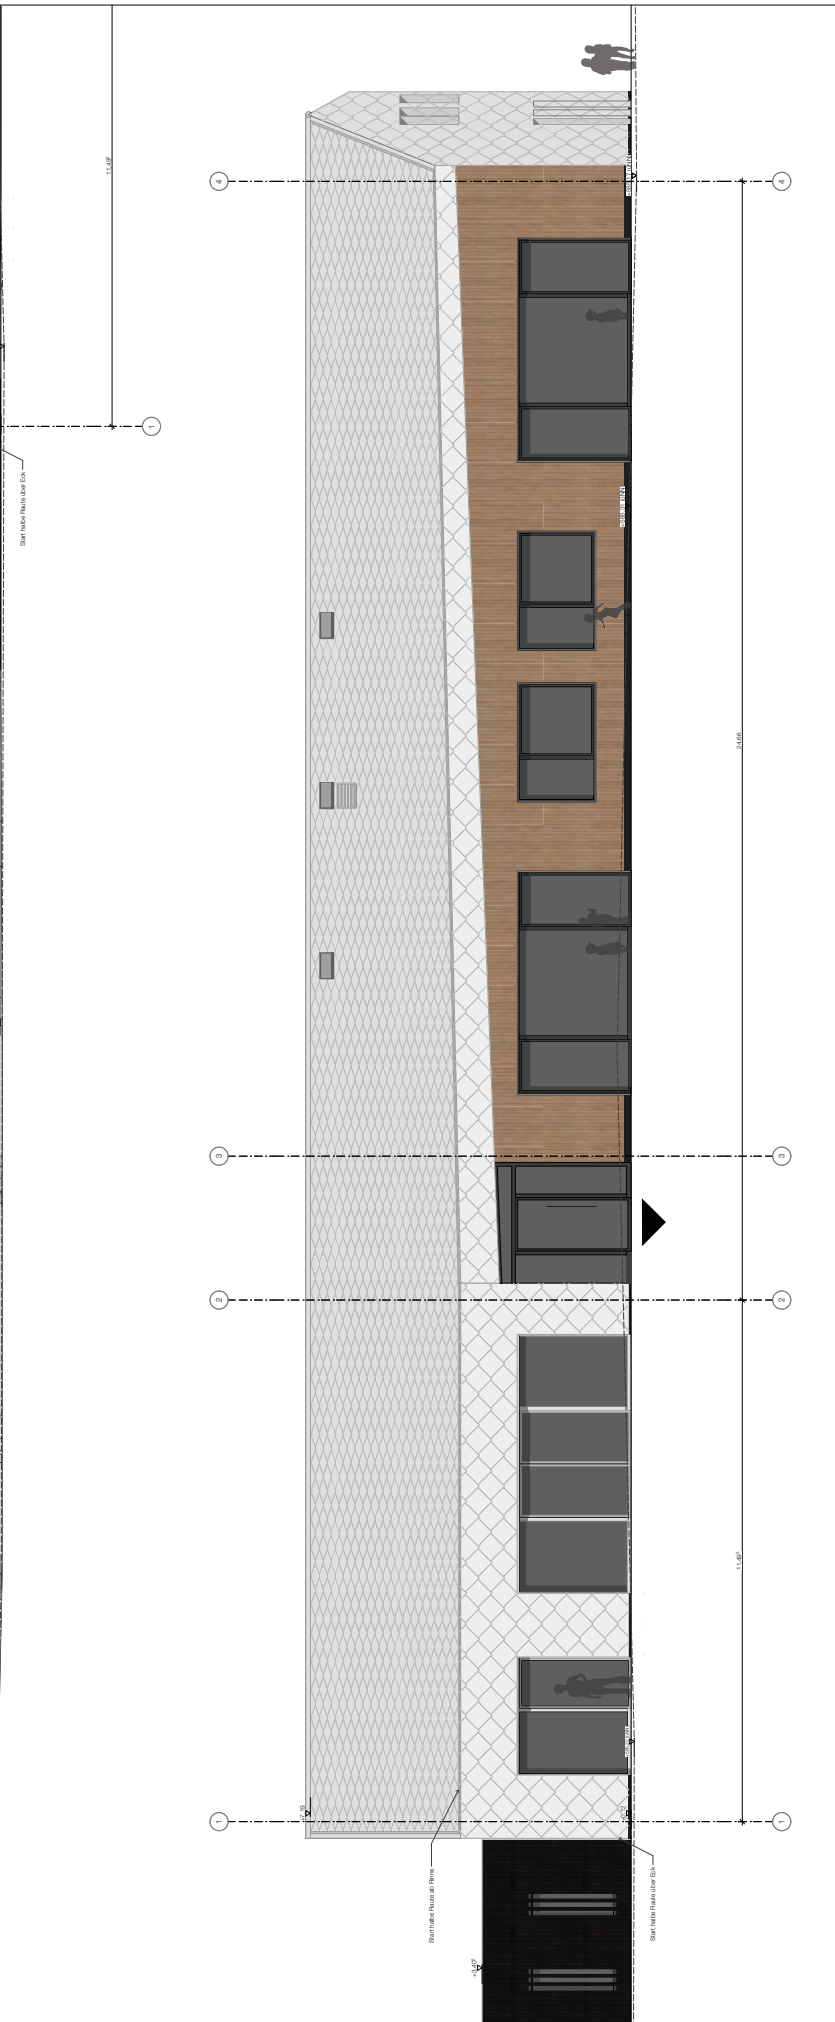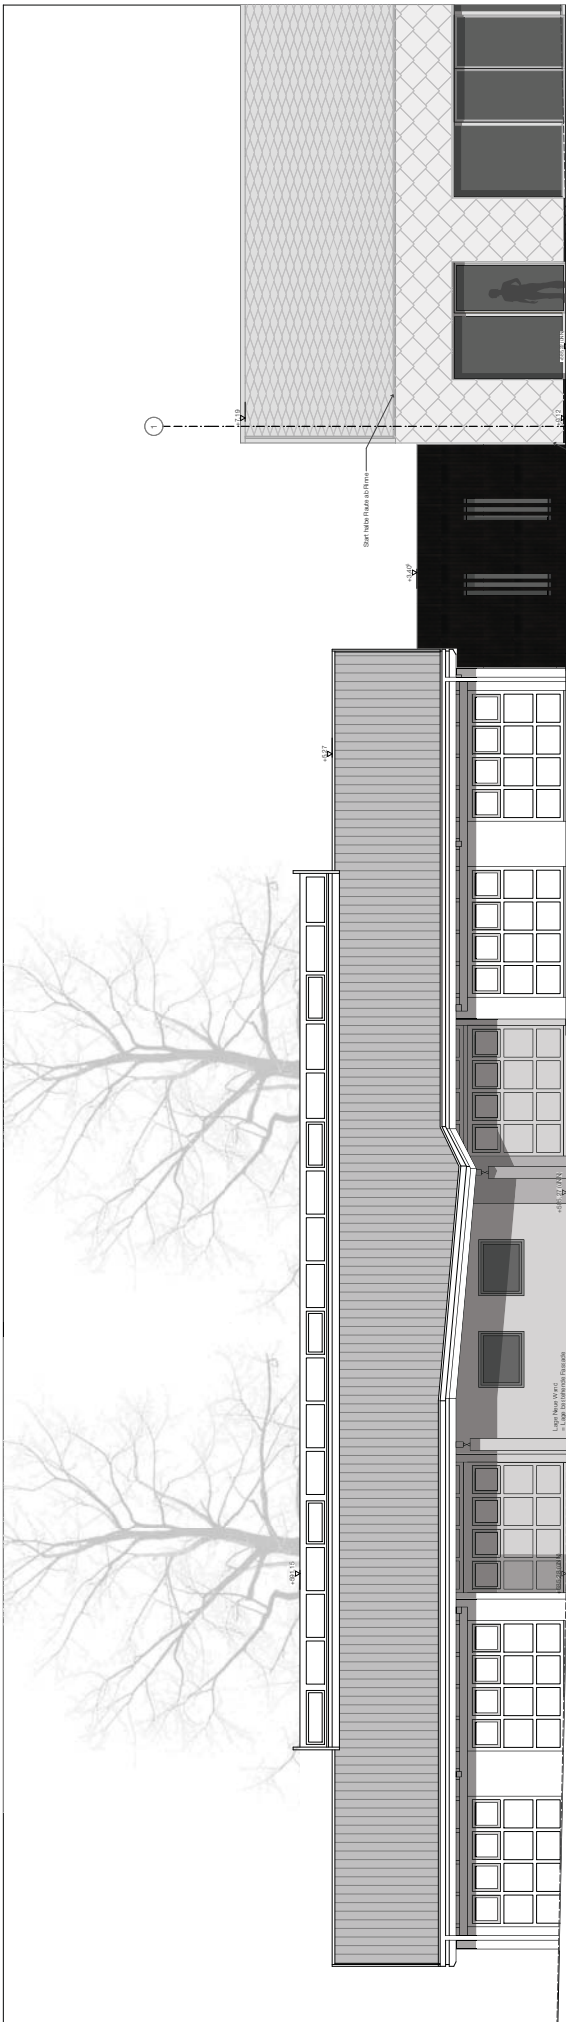

Projekt UDA "Unter den Apfelbäumen"				Planinhalt Ansicht Süd mit Bestand			Plannummer 06		
Lph A-3	erstellt MA	bearb. MA	Format DIN A4 210 x 297 mm	Projektnummer 025	Maßstab kein Maßstab	Planstand 21.03.19	gedruckt am	Index	



Projekt UDA "Unter den Apfelbäumen"				Planinhalt Ansicht Nord mit Bestand			Plannummer 07	
Lph A-3	erstellt MA	bearb. MA	Format DIN A4 210 x 297 mm	Projektnummer 025	Maßstab kein Maßstab	Planstand 21.03.19	gedruckt am	Index
								 <small>panformat</small> <small>Interior Architectural Design</small>

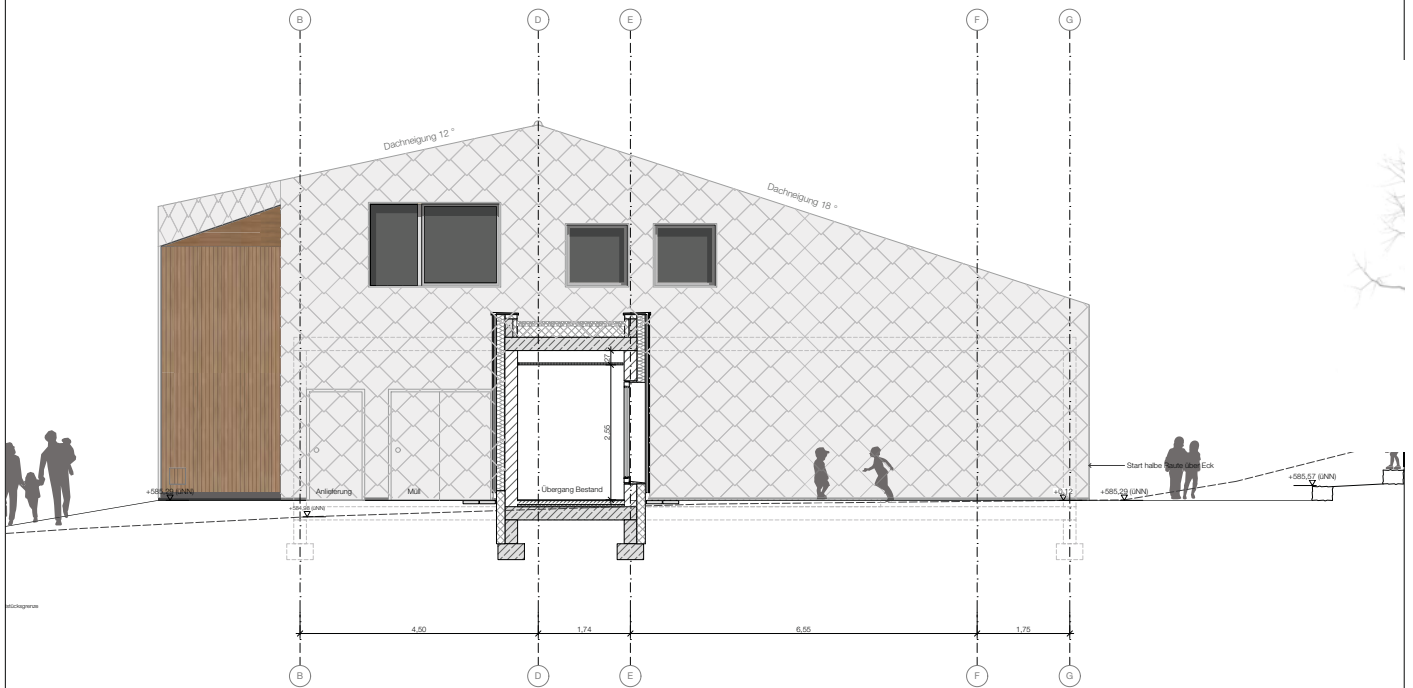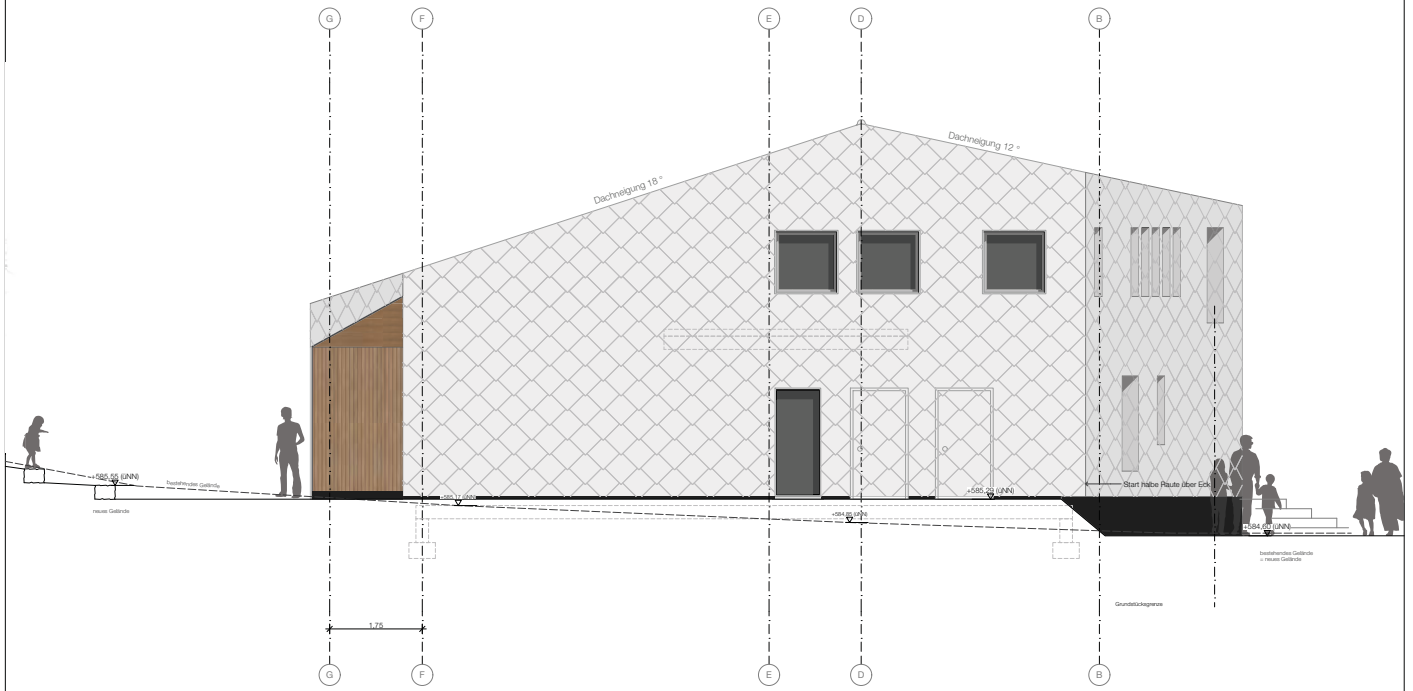

Projekt UDA "Unter den Apfelbäumen"				Planinhalt Ansicht Ost + West			Plannummer 08	
Lph A-3	erstellt MA	bearb. MA	Format DIN A4 210 x 297 mm	Projektnummer 025	Maßstab kein Maßstab	Planstand 21.03.19	gedruckt am	Index
								 <small>planformat</small> <small>Markus Architects Design</small>