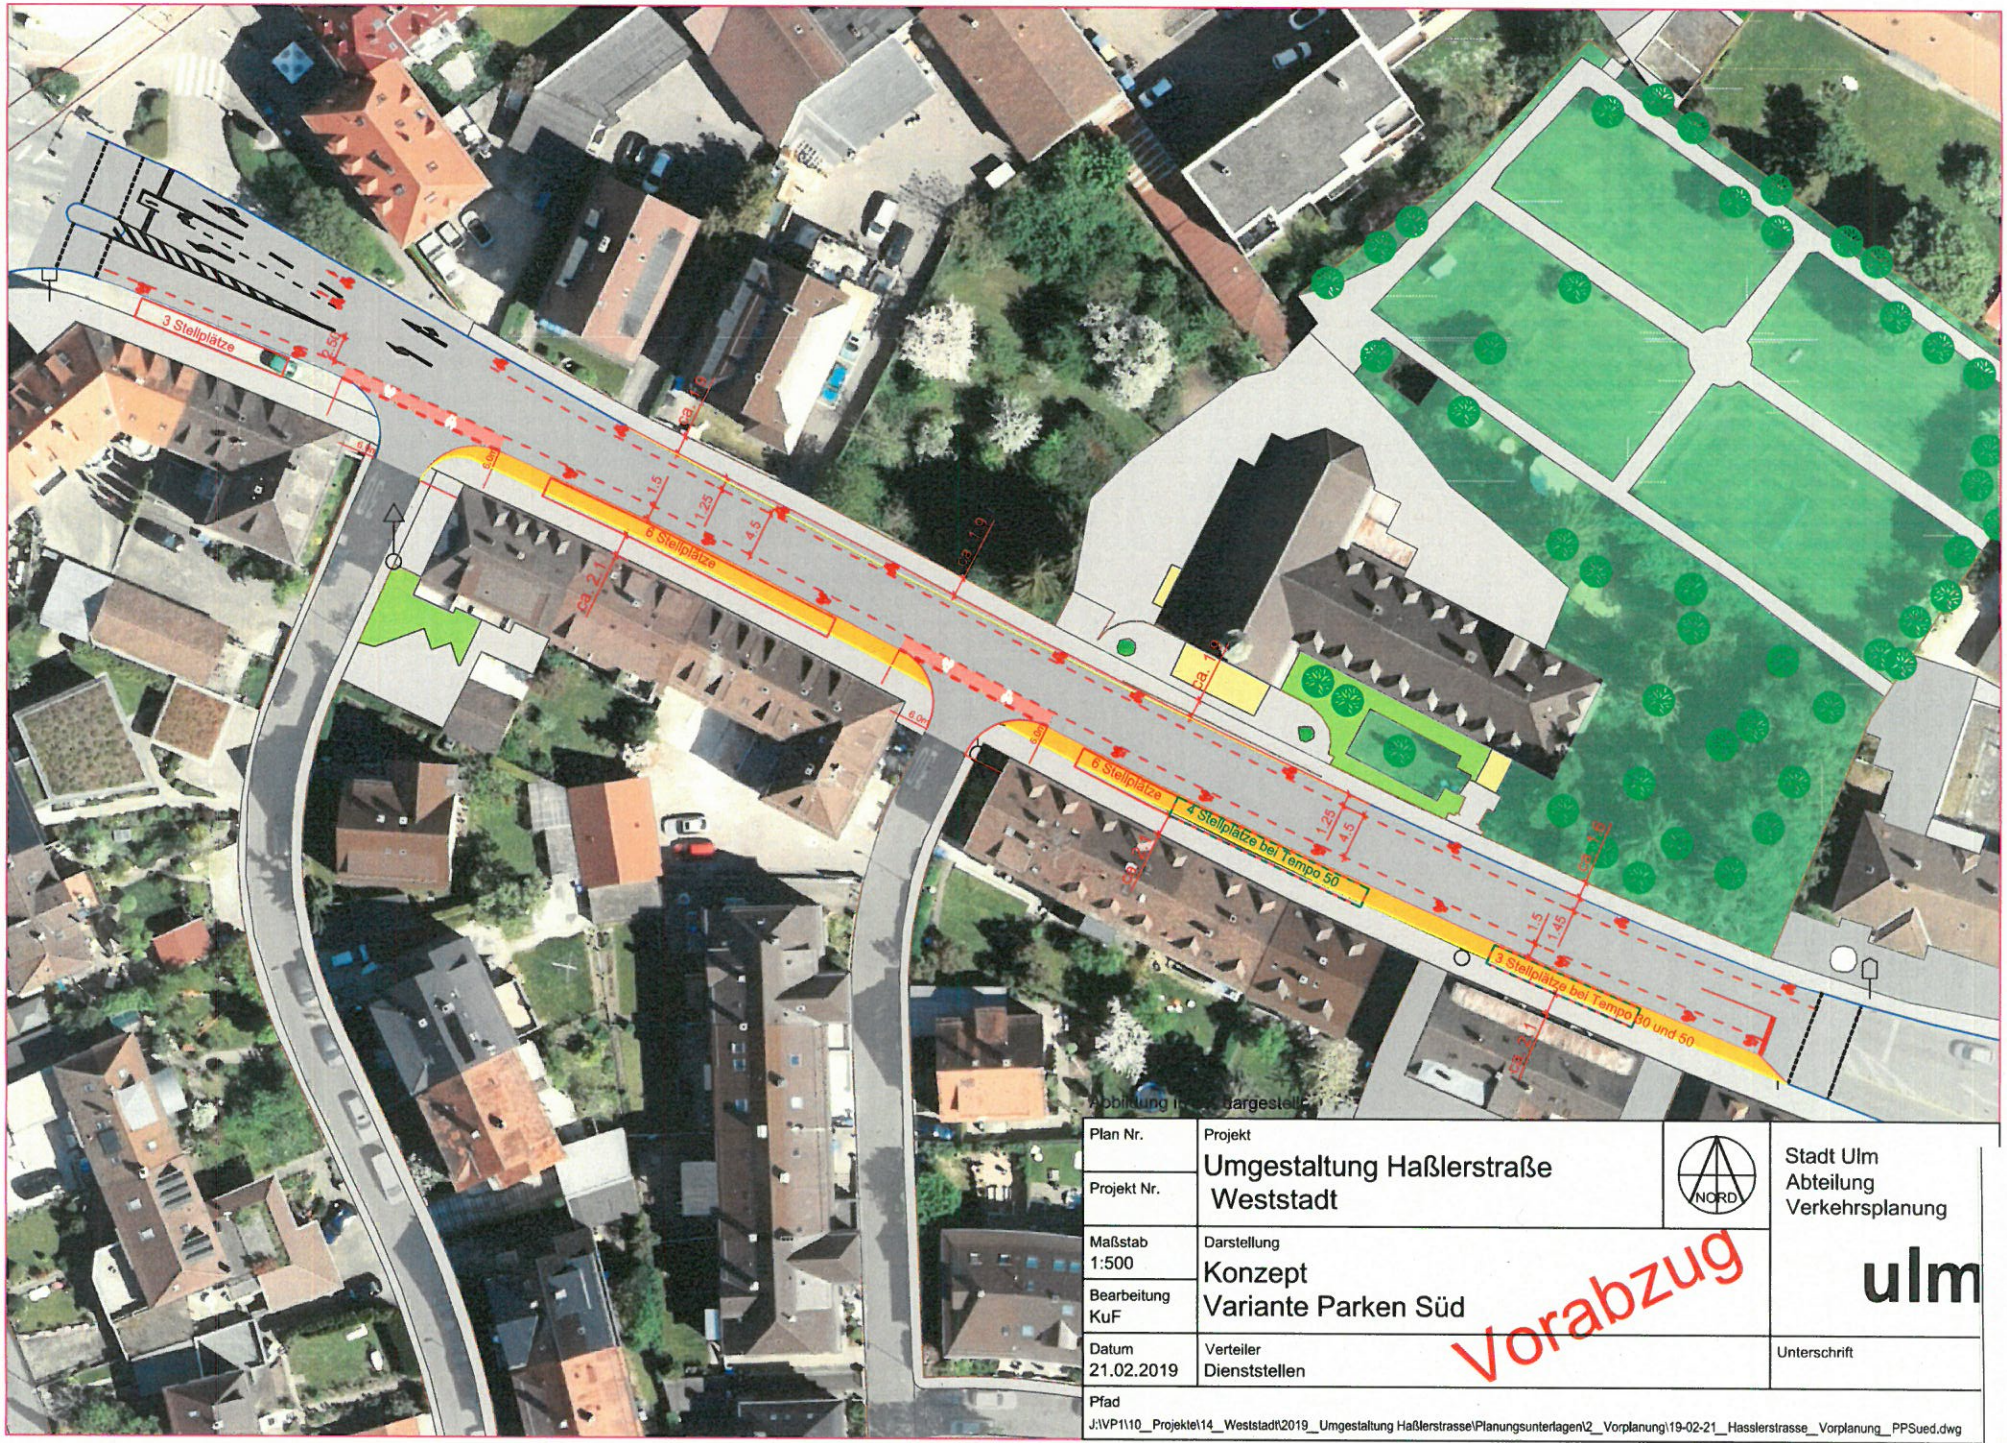

Plan Nr.	Projekt Umgestaltung Haßlerstraße Weststadt	NORD	Stadt Ulm Abteilung Verkehrsplanung
Projekt Nr.			
Maßstab 1:500	Darstellung Konzept Variante Parken Süd		ulm
Bearbeitung KuF			
Datum 21.02.2019	Verteiler Dienststellen		Unterschrift
Pfad J:\VP1\10_Projekte\14_Weststadt\2019_Umgestaltung Haßlerstrasse\Planungsunterlagen\2_Vorplanung\19-02-21_Hasslerstrasse_Vorplanung_PPSued.dwg			

Vorabzug

Anlage 1 zu GD 139/19