


Anlage 5 zu GD 150/19

Lageplan Keltergasse 1.BA (westlicher Abschnitt)

[ohne Maßstab]

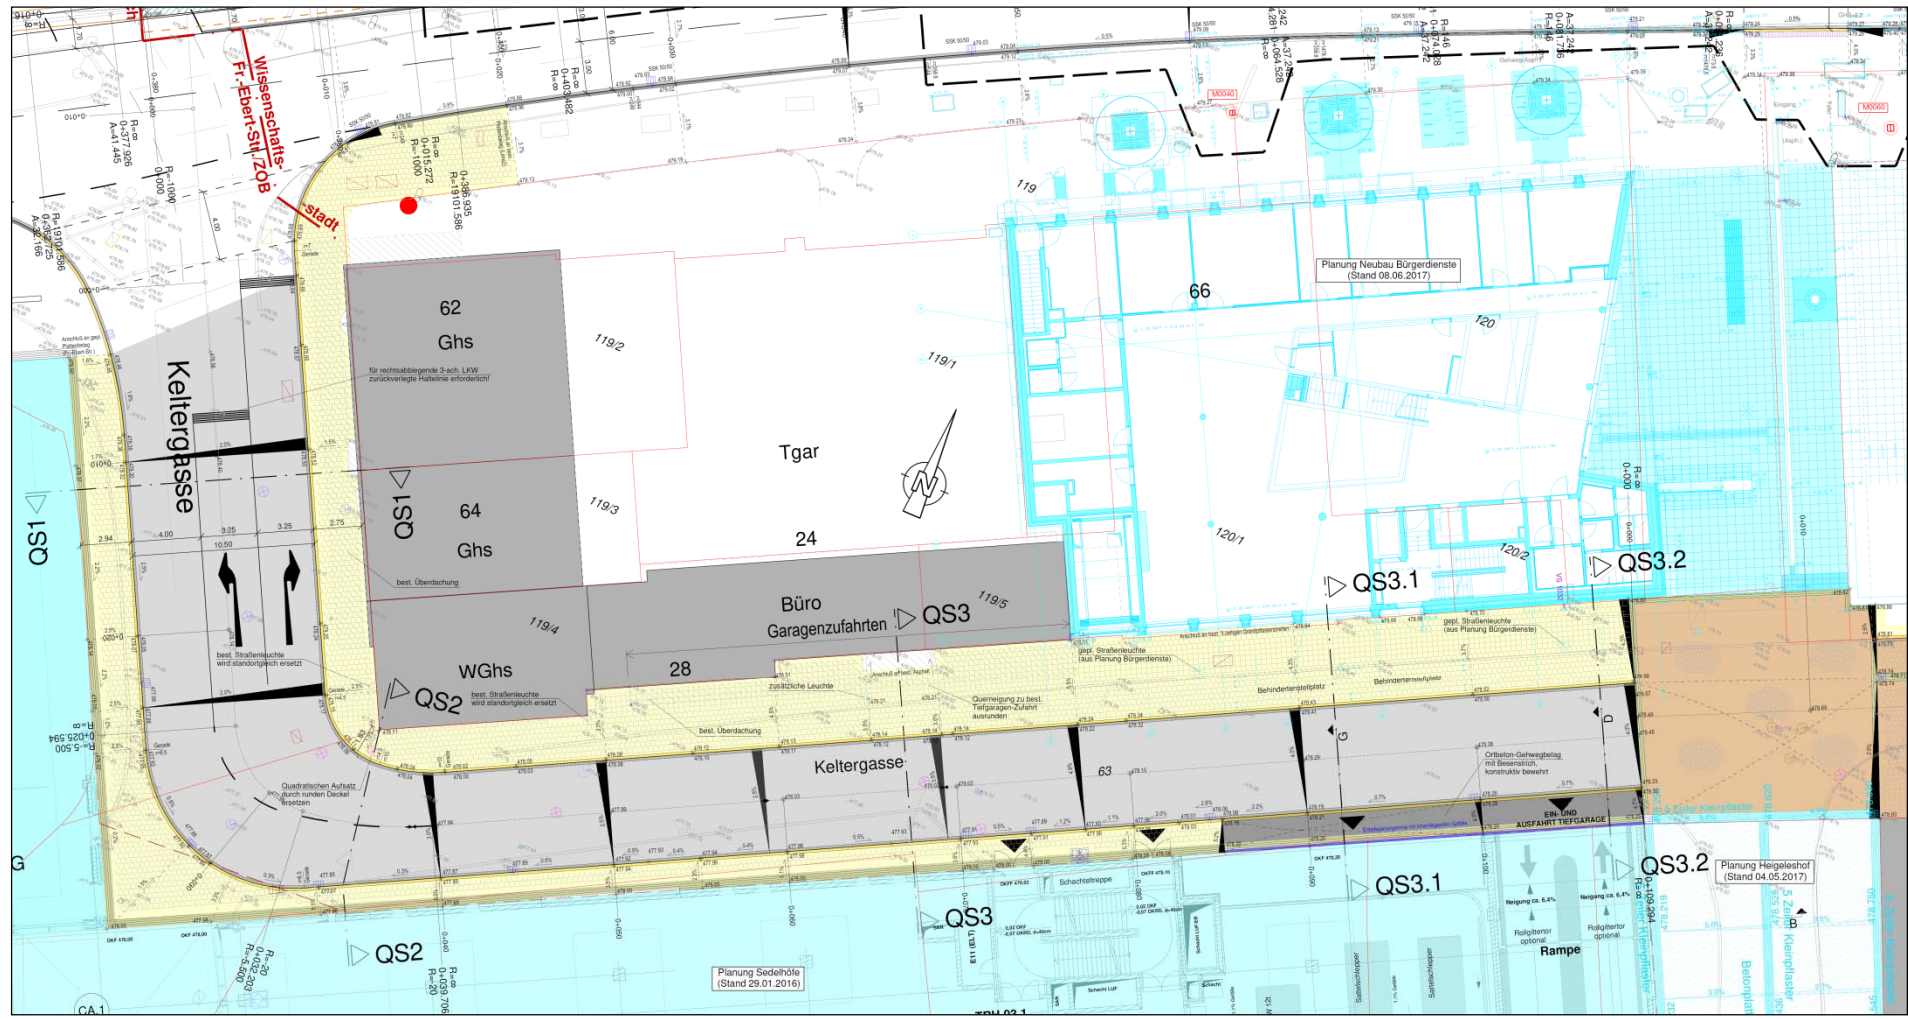

Lageplan Keltergasse 2.BA (östlicher Abschnitt)

[ohne Maßstab]

