


Anlage 8 zu GD 150/19


Regelquerprofile Keltergasse 1.BA (westlicher Abschnitt)

[ohne Maßstab]

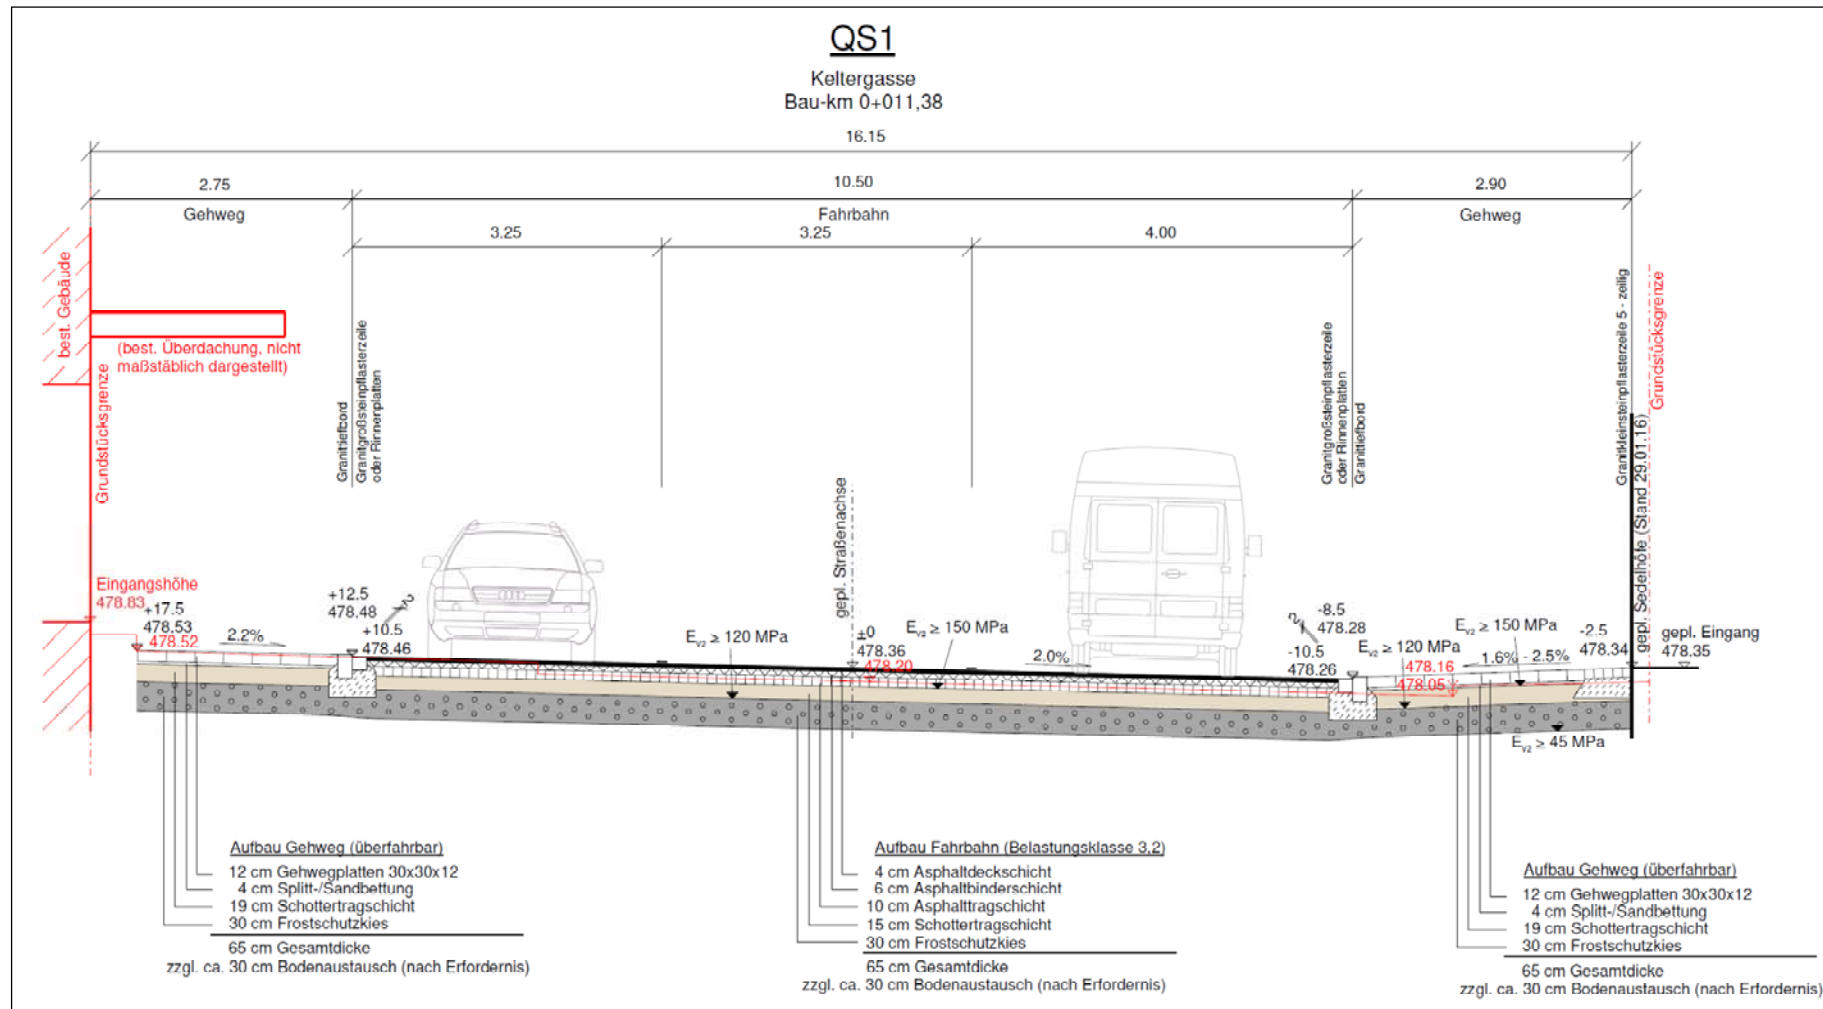

QS3.1

Keltergasse
Bau-km 0+092.00

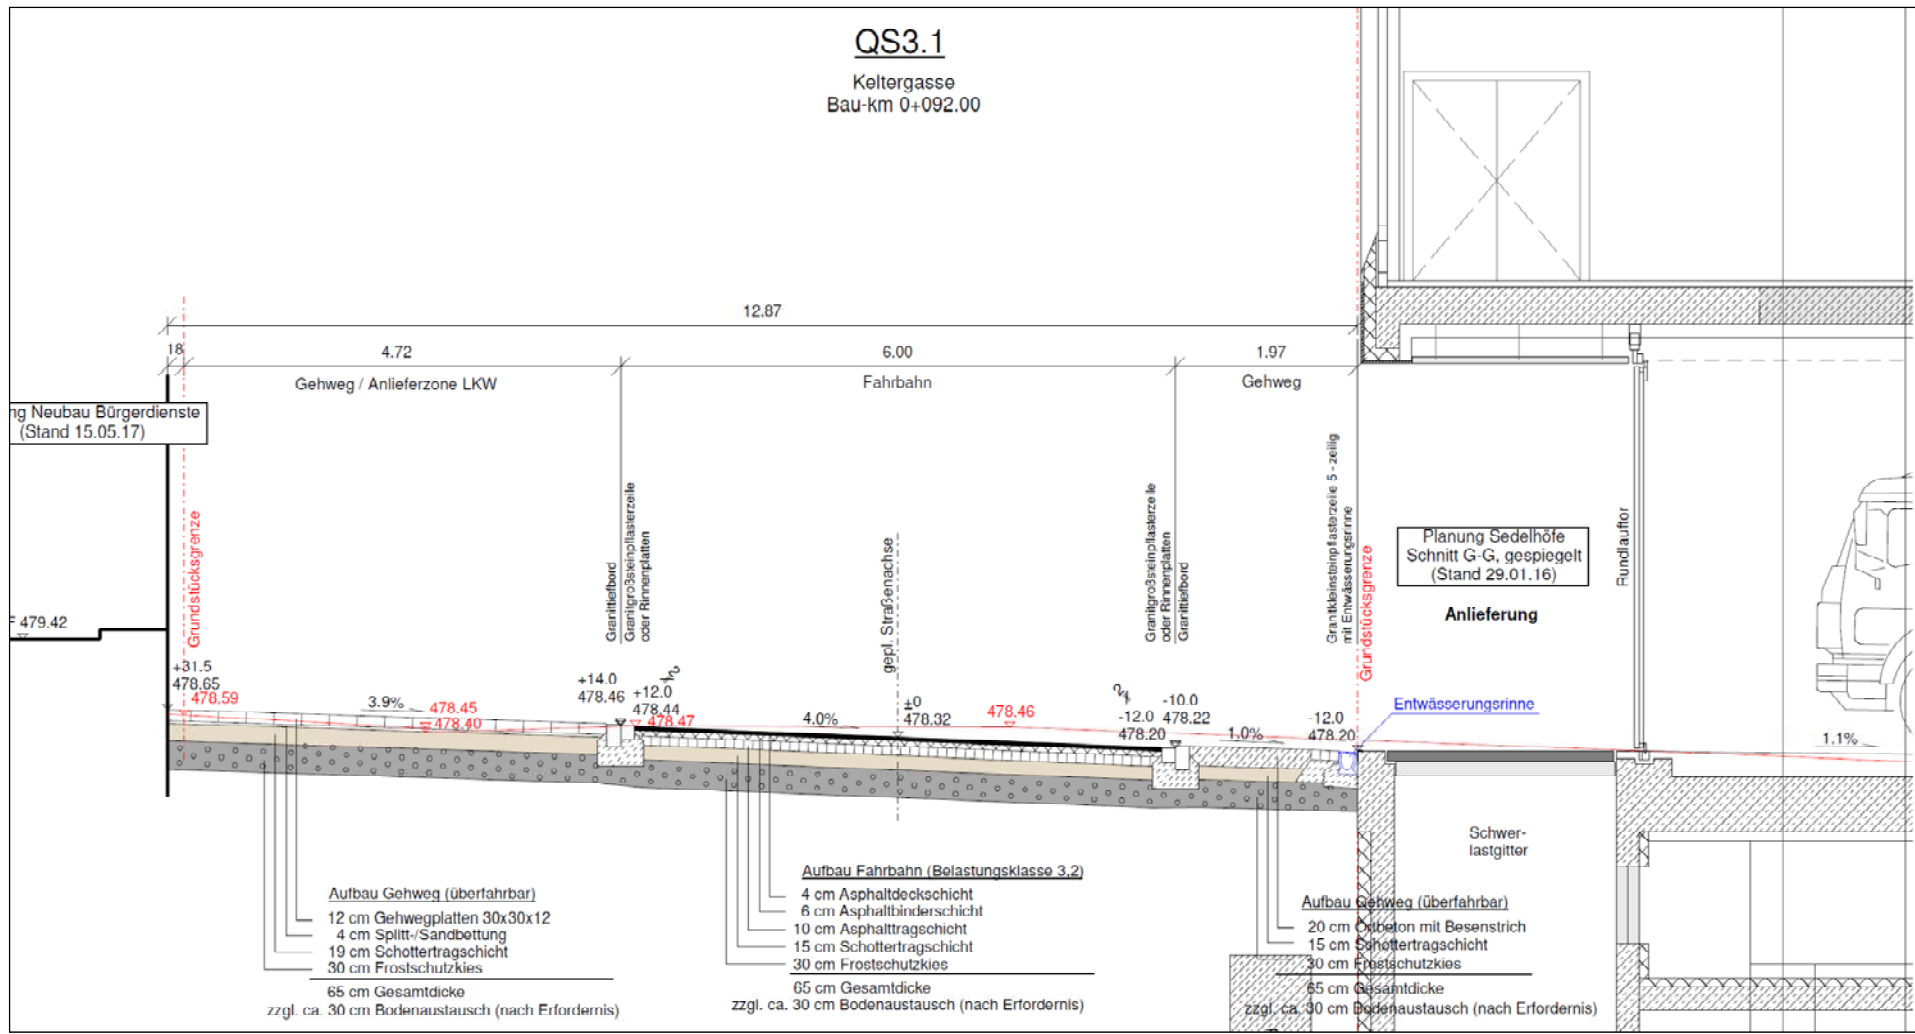

Regelquerprofil Keltergasse 2.BA (östlicher Abschnitt)

[ohne Maßstab]

