




SUDEN

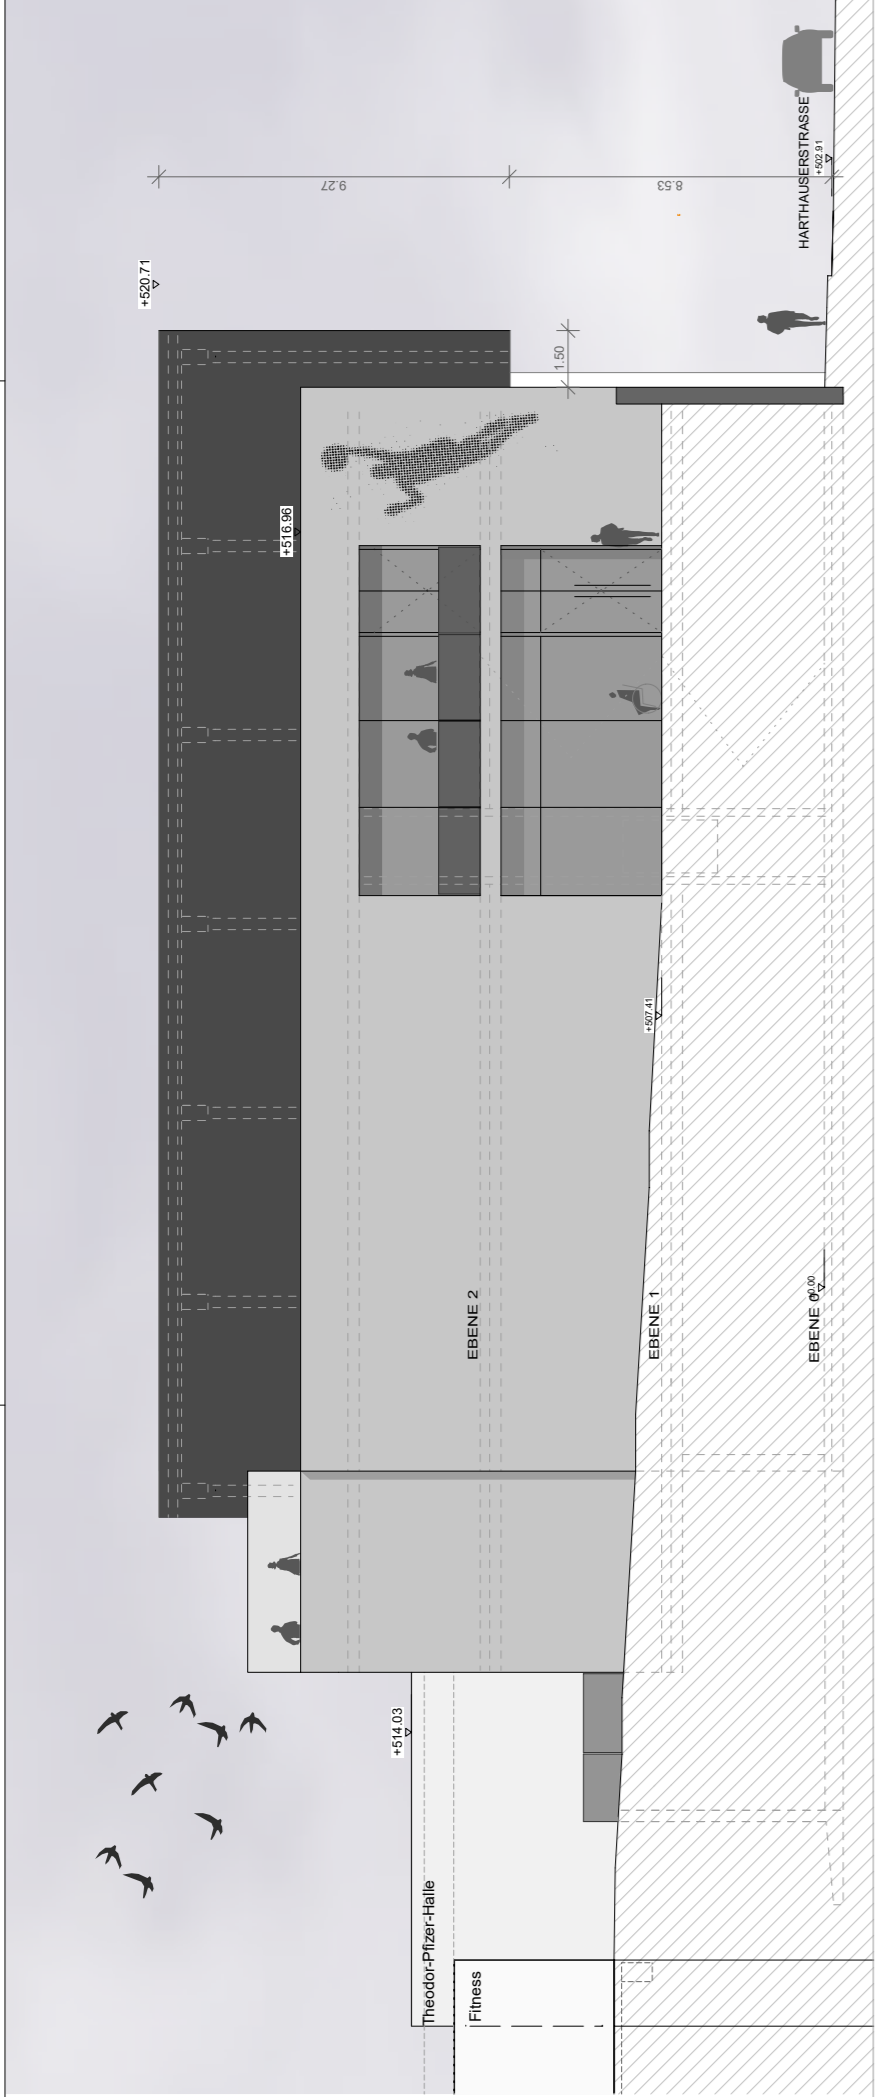


OSTEN

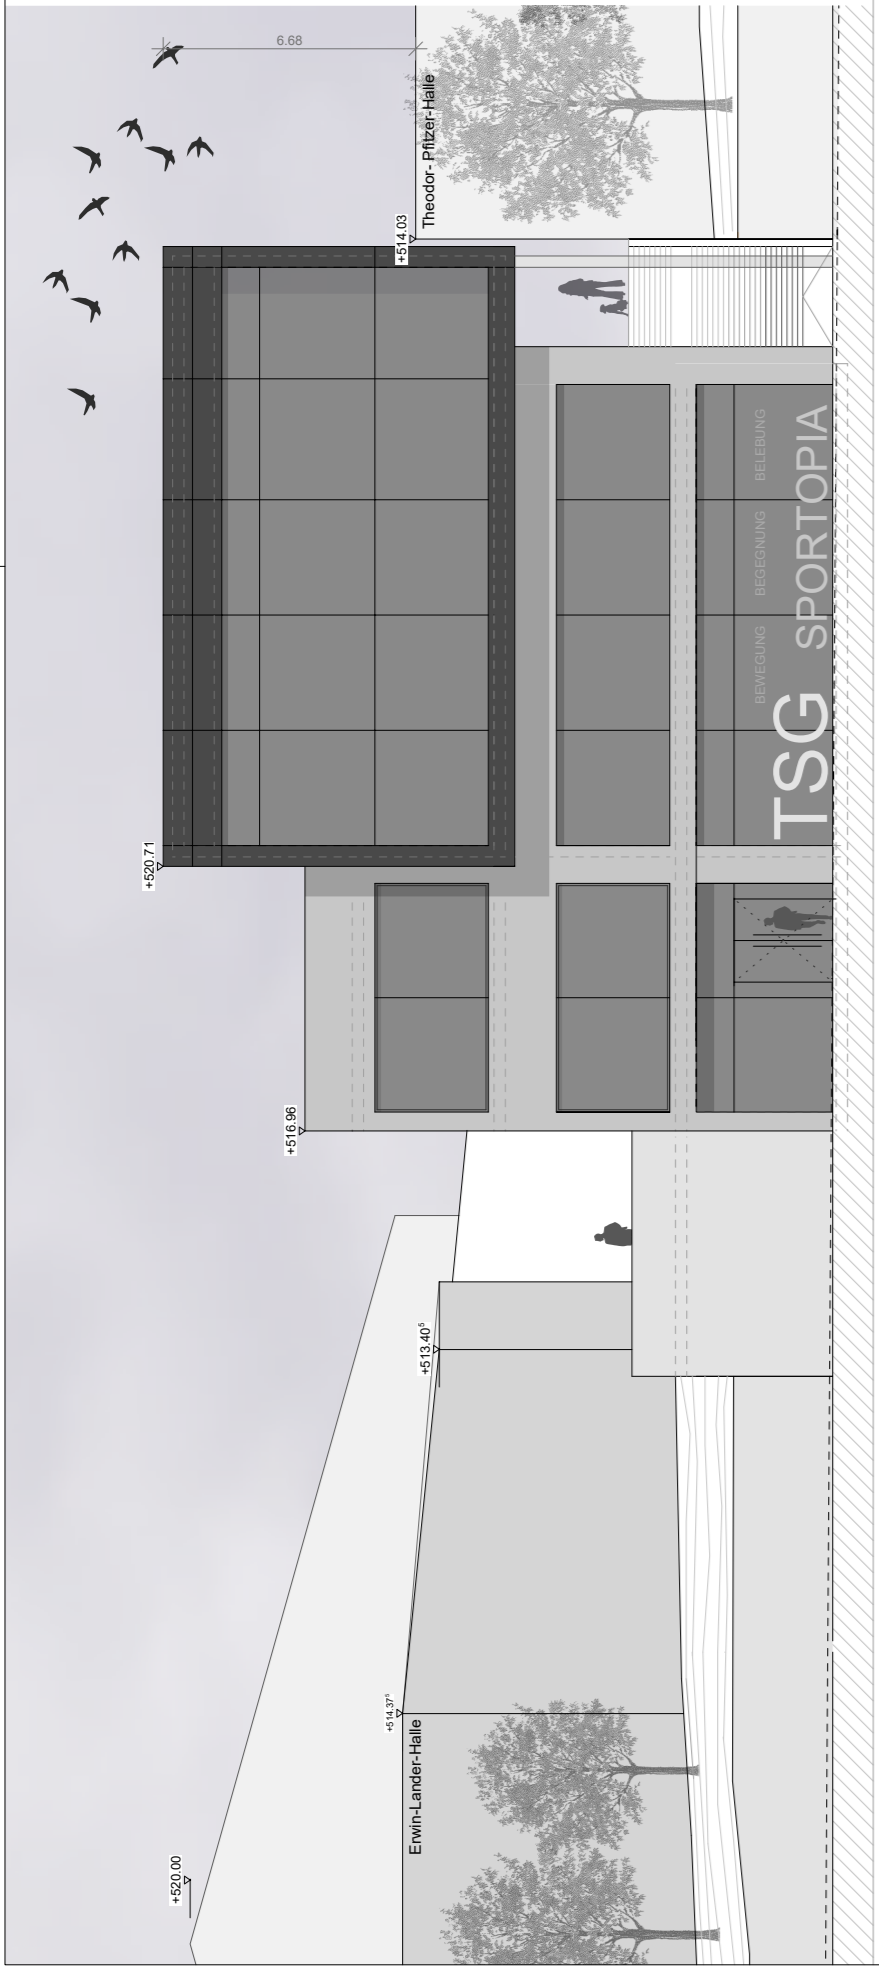


NORDEN

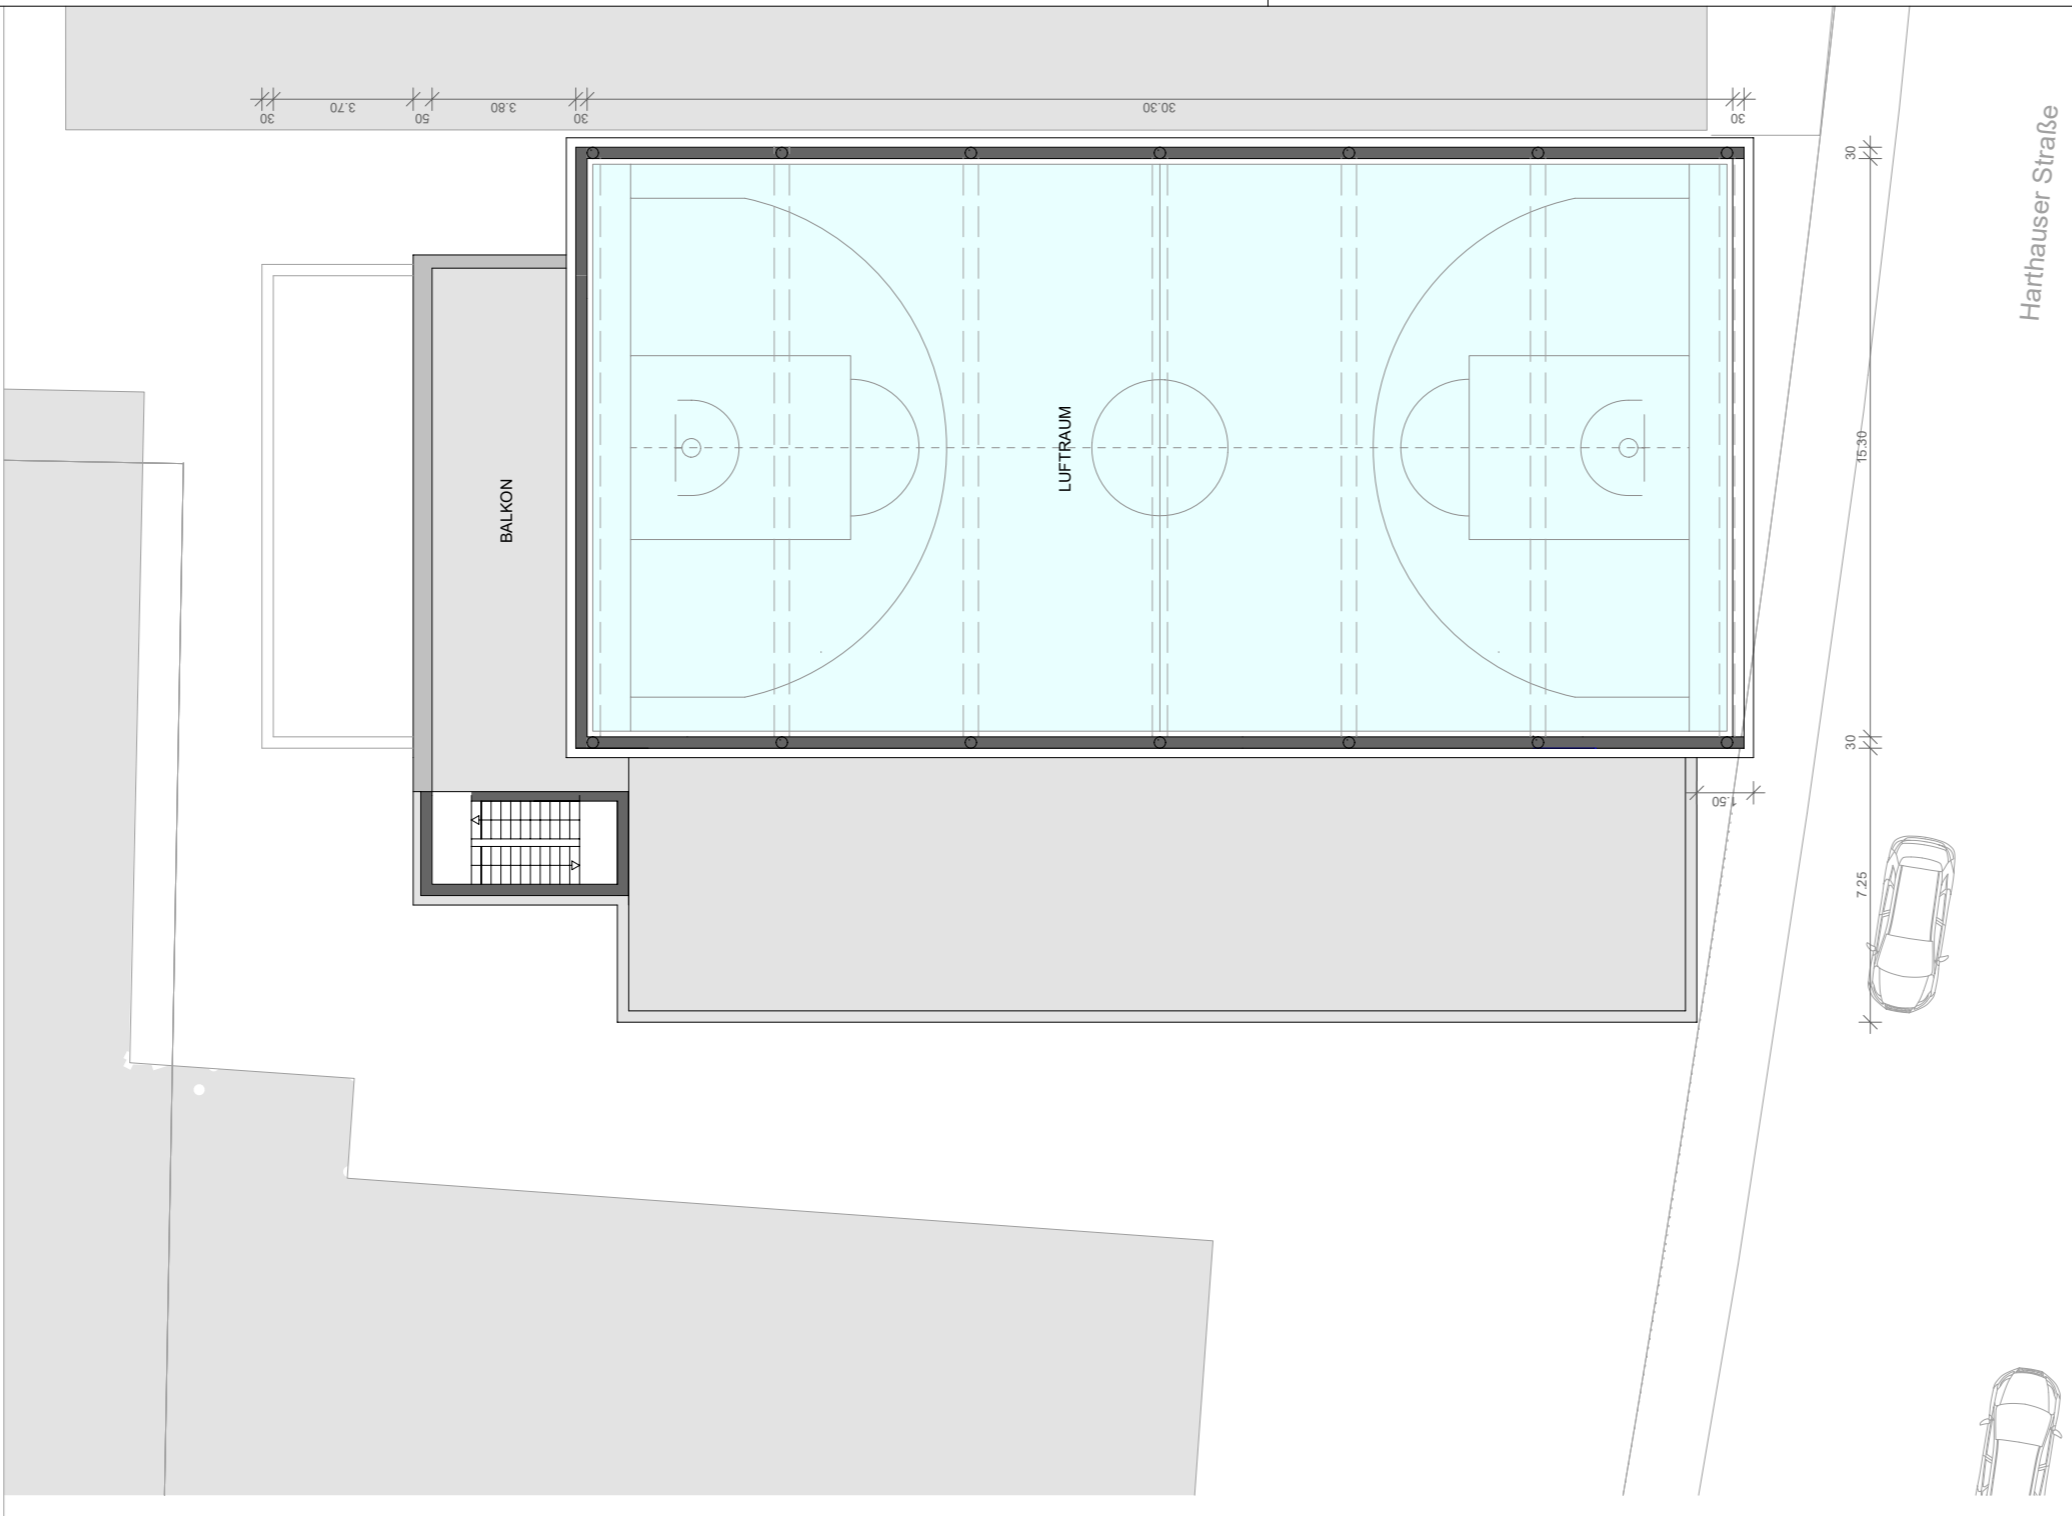


2.OBERGESCHOSS

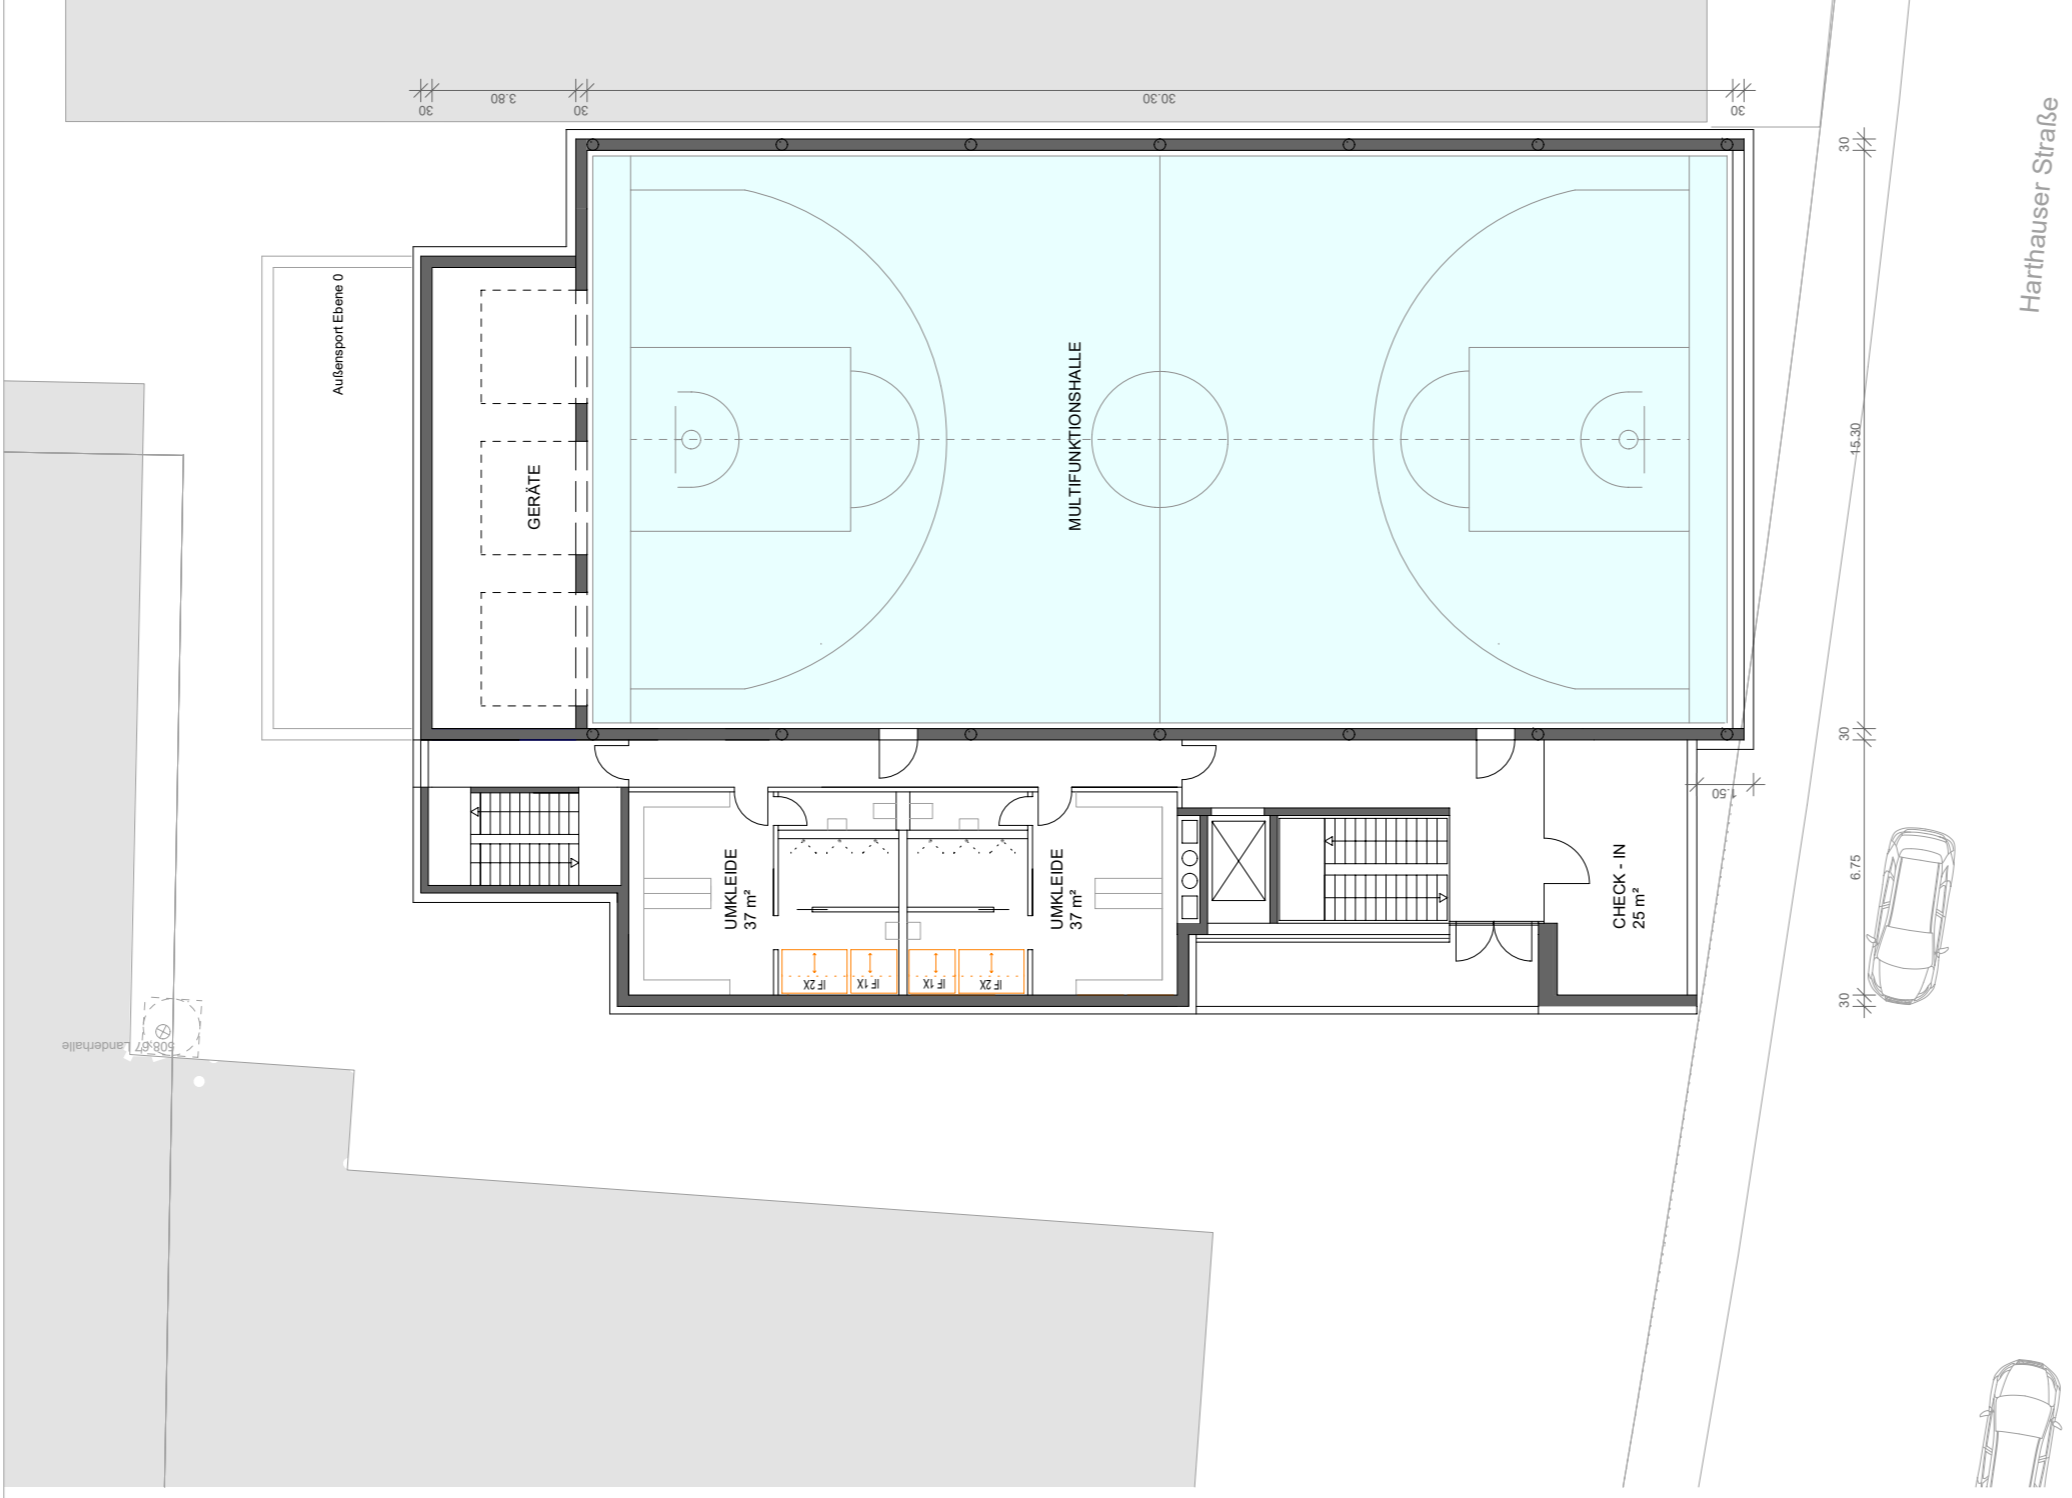


1.OBERGESCHOSS

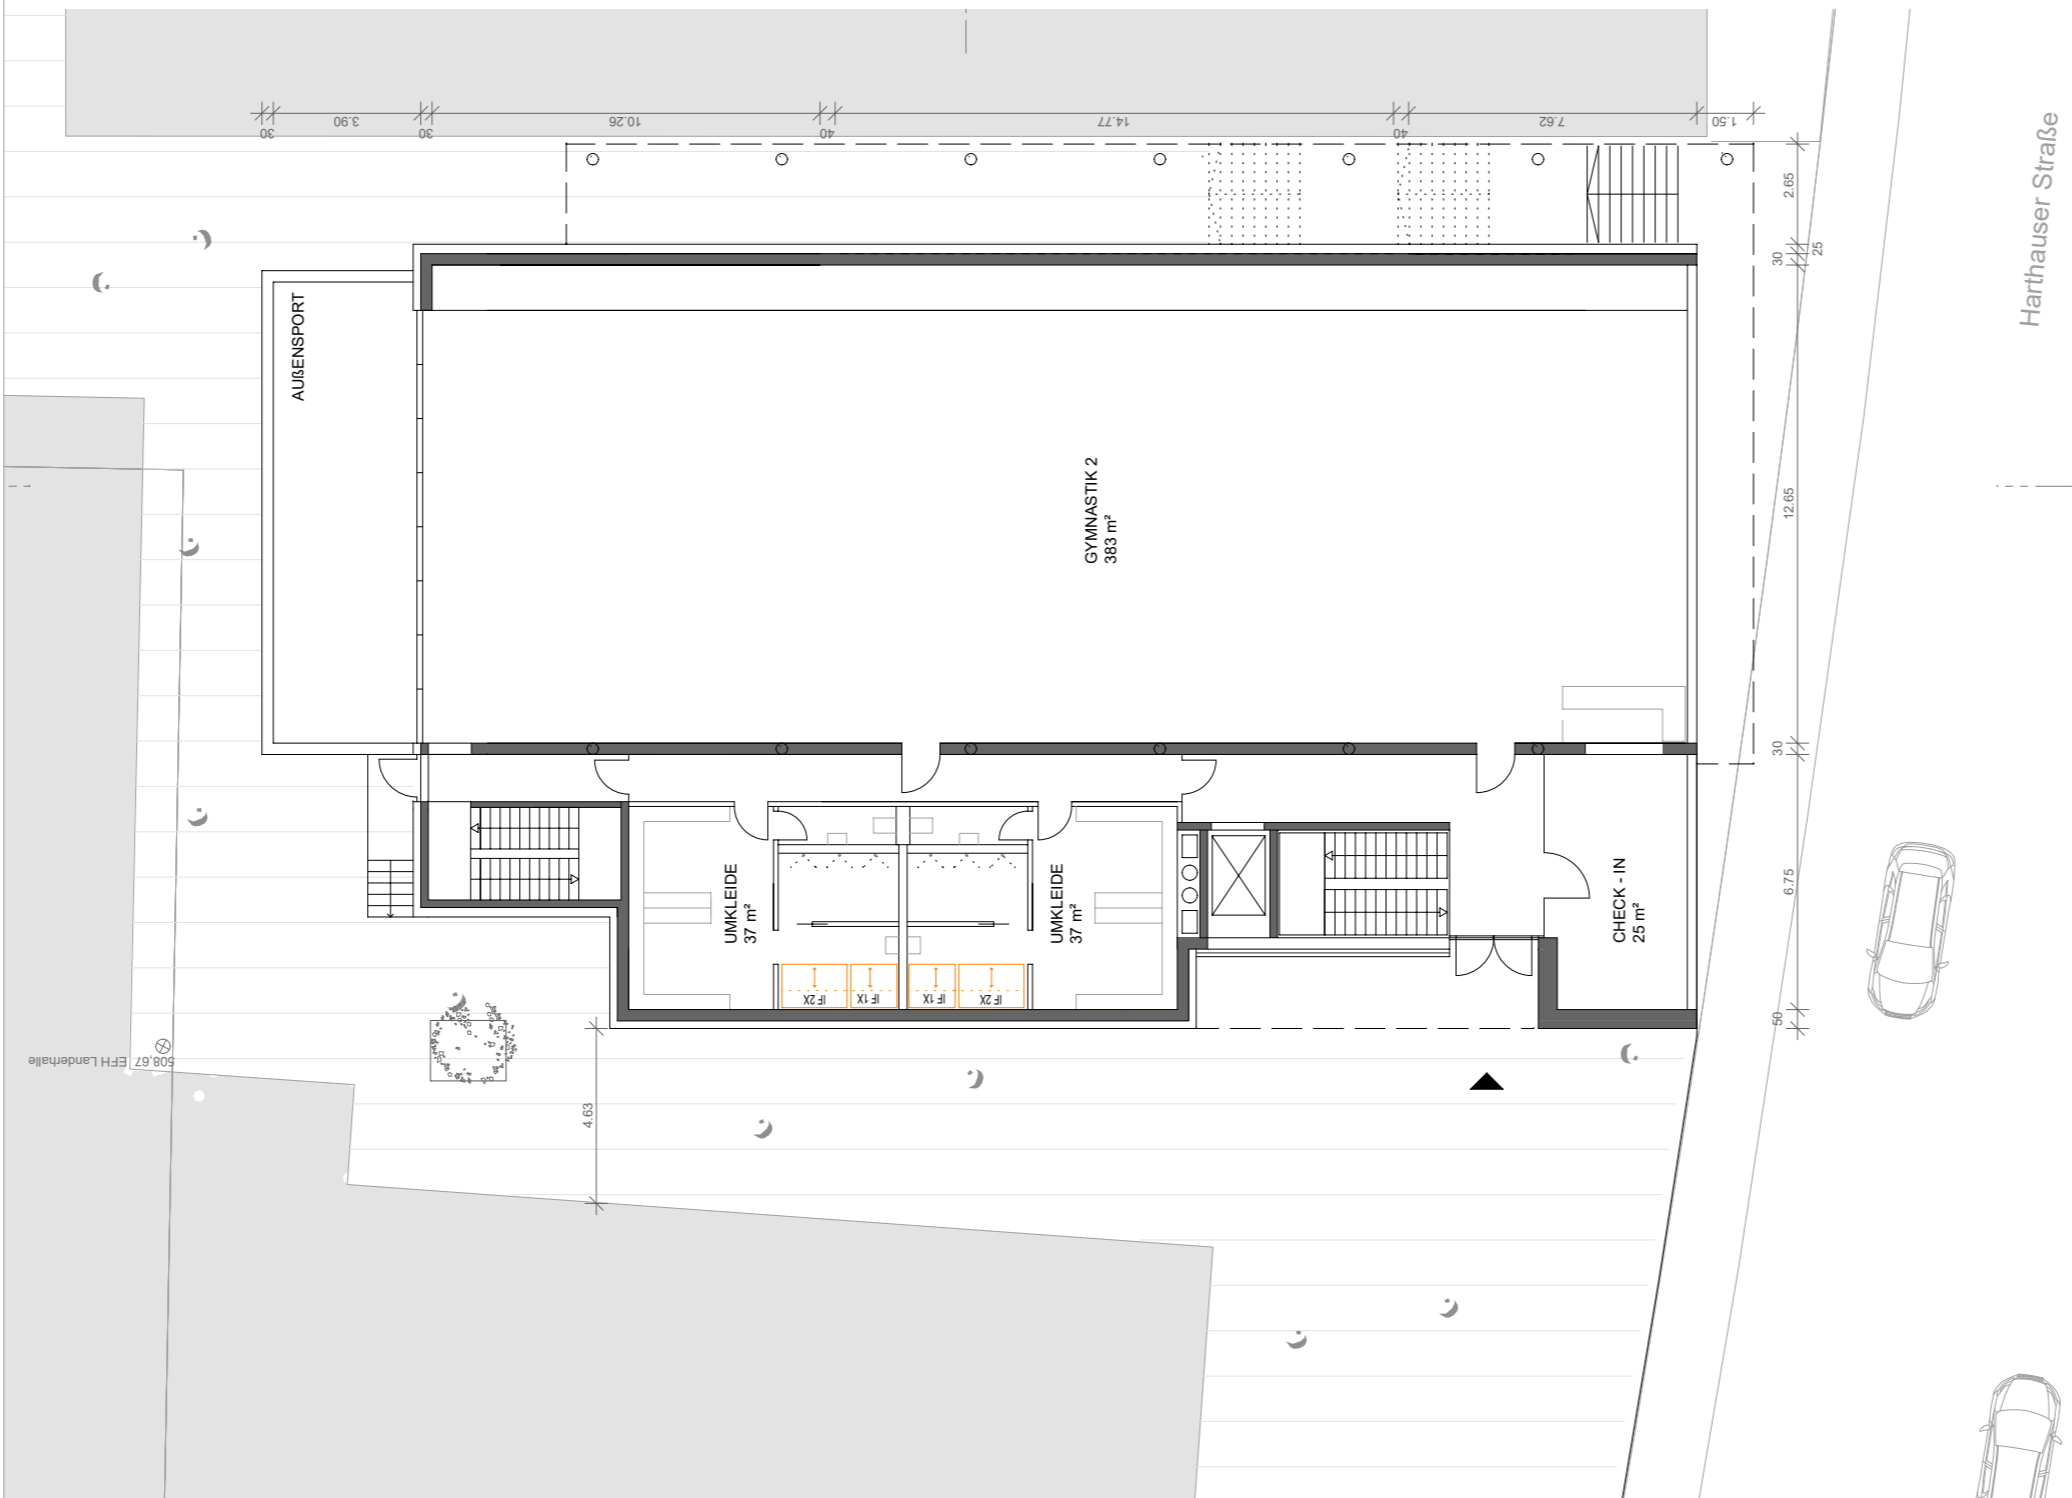


ERDGESCHOSS

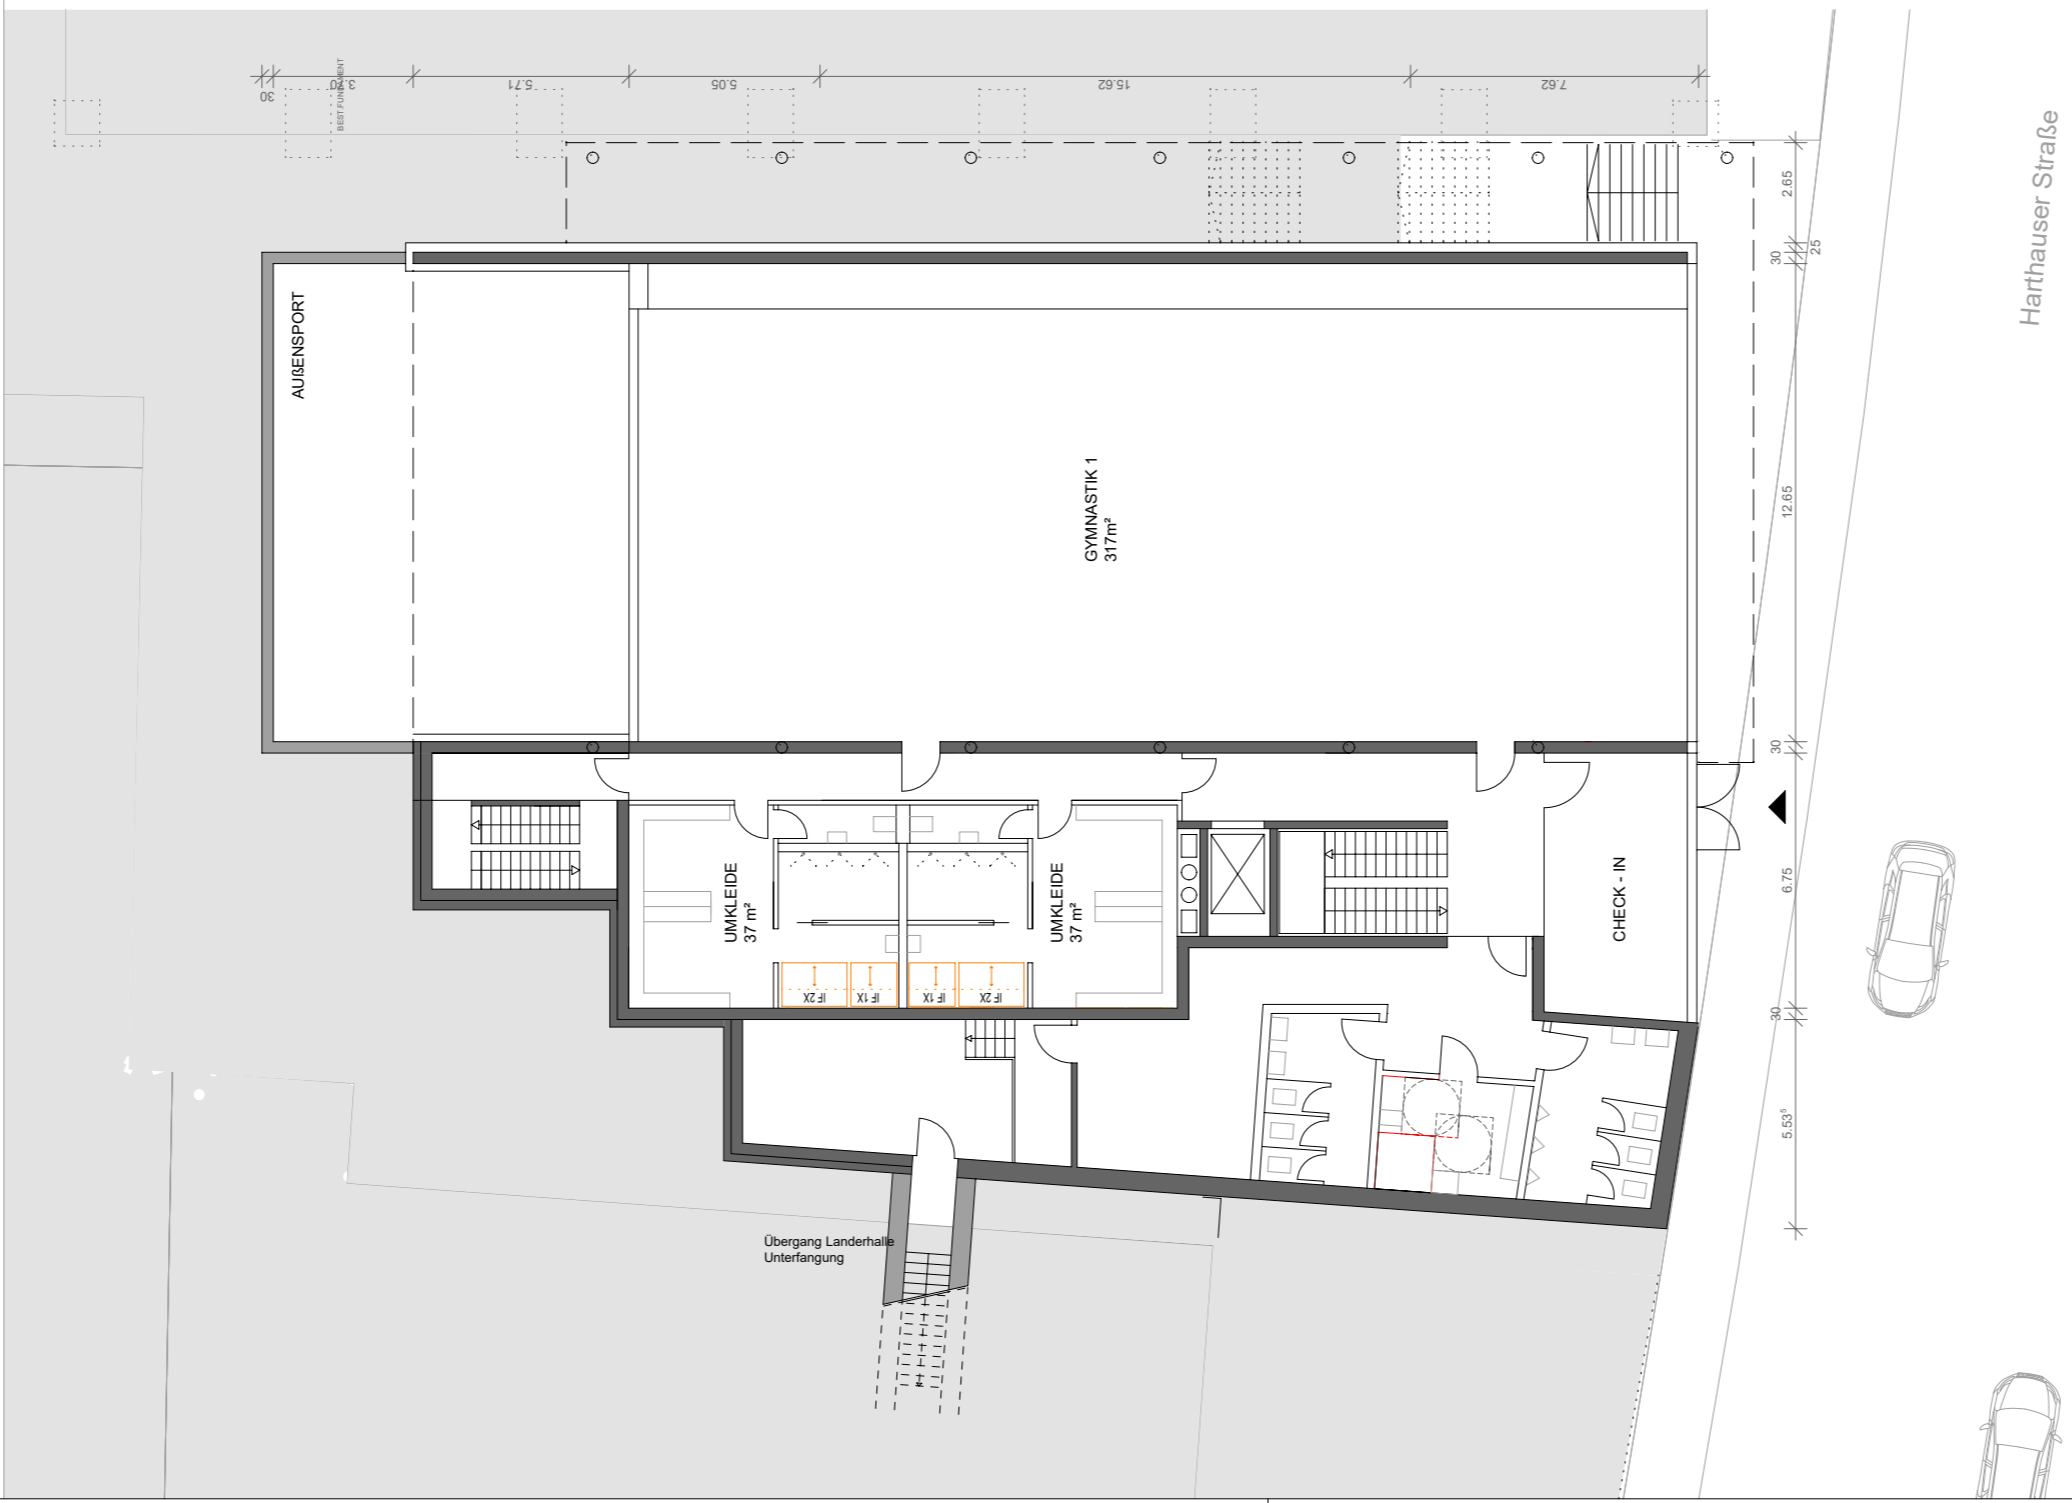

UNTERGESCHOSS

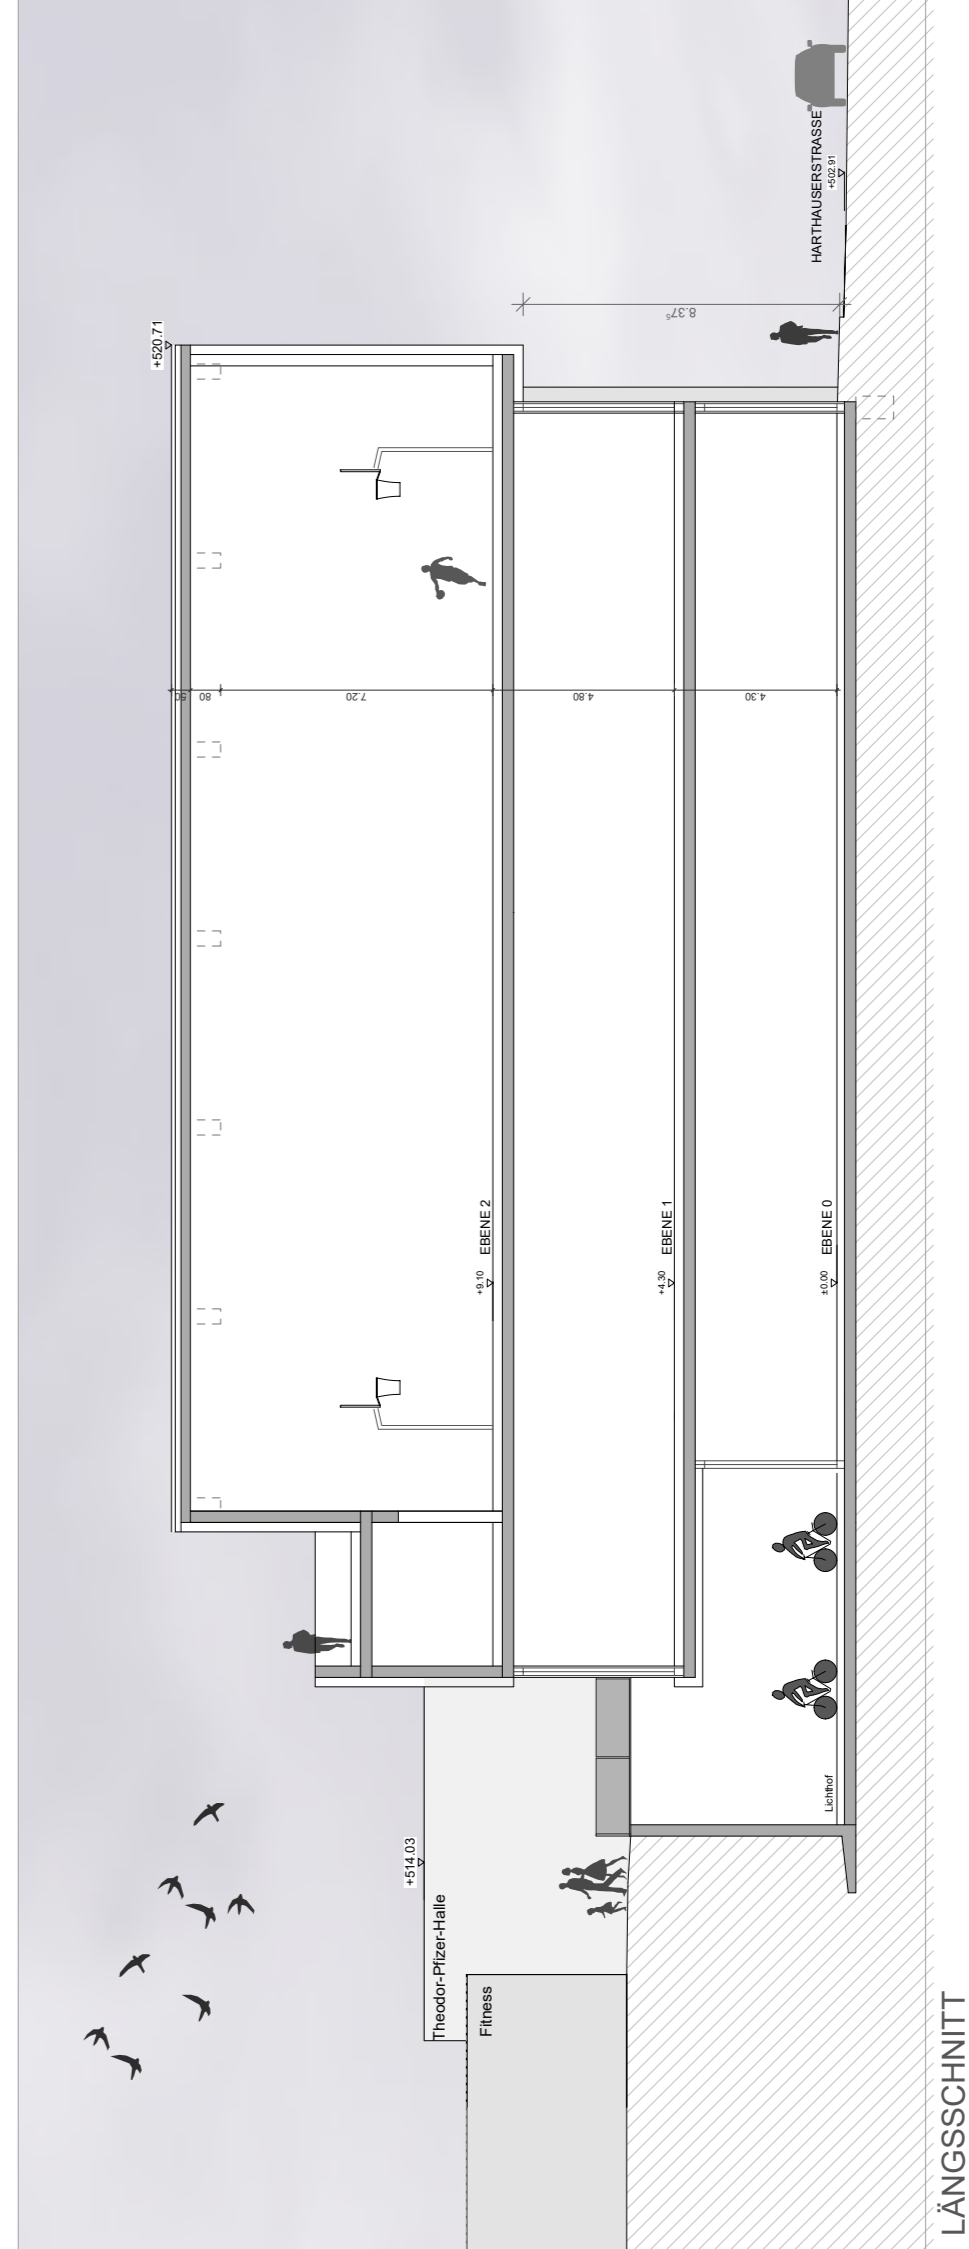

LÄNGSSCHNITT

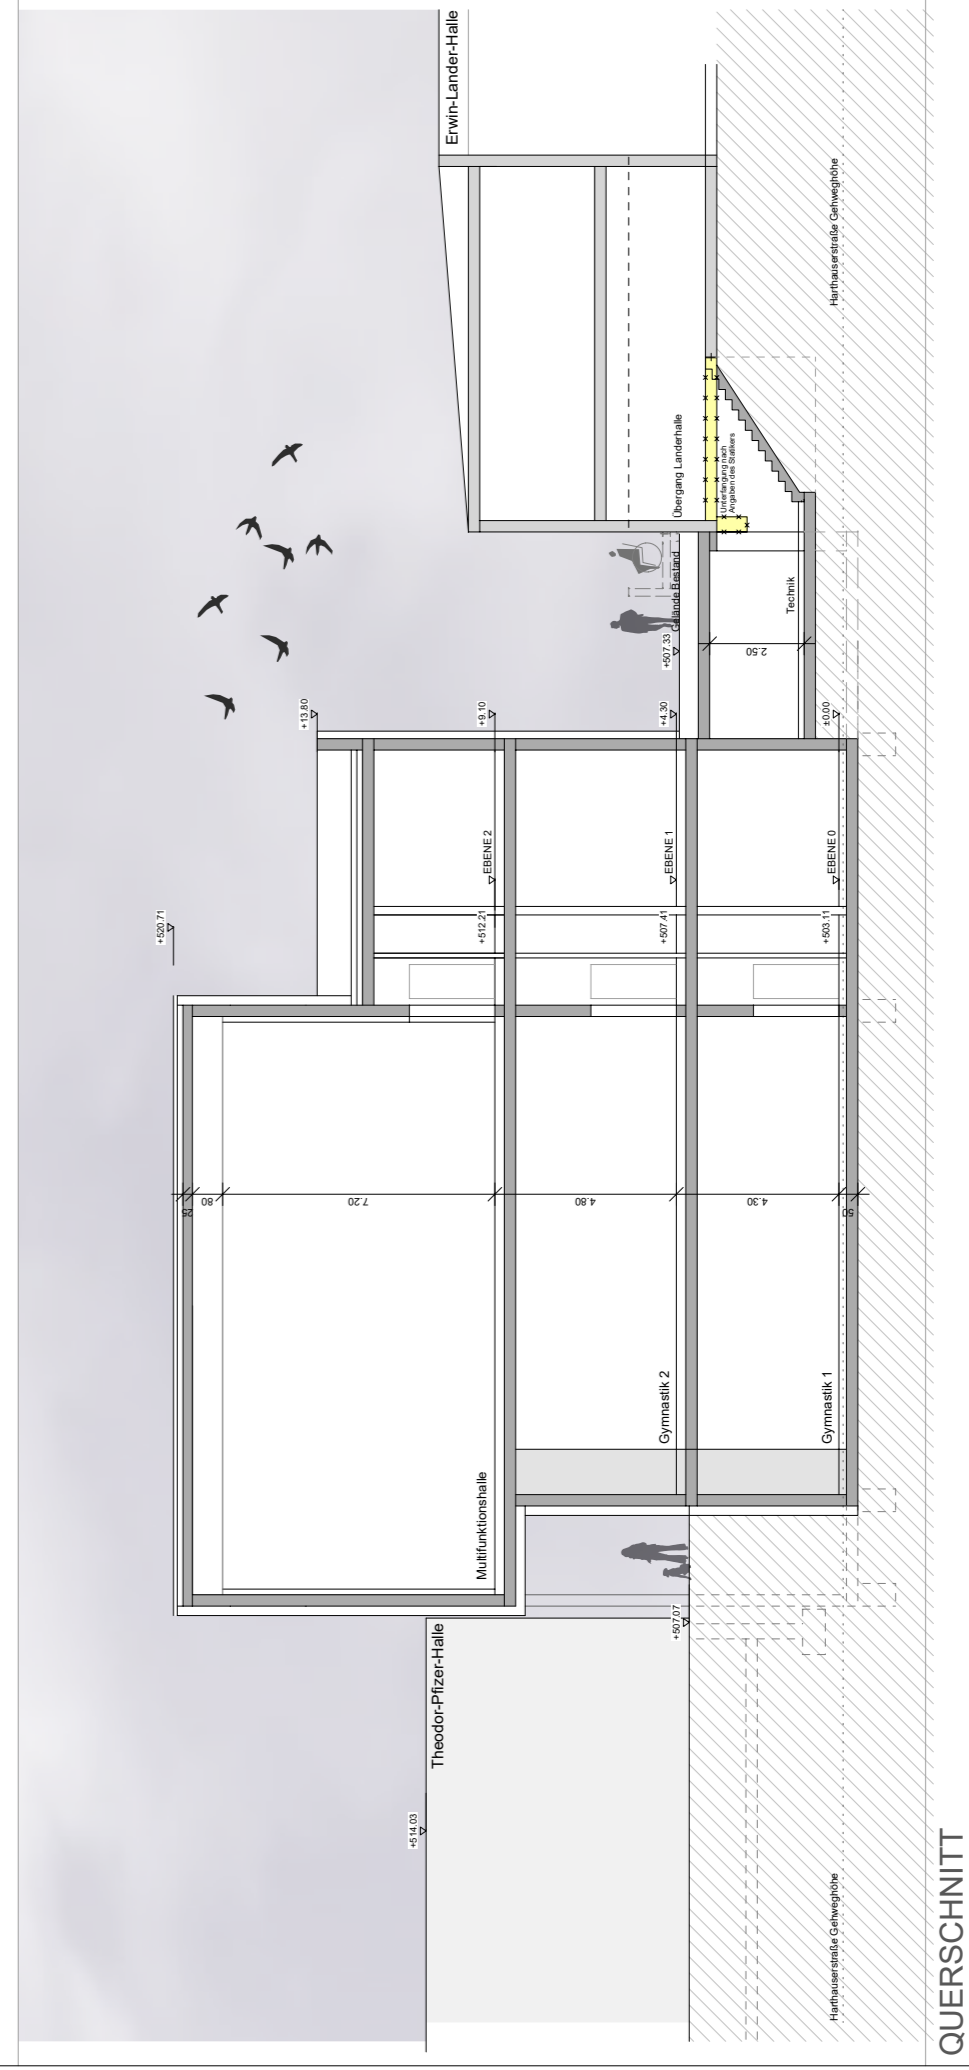

QUERSCHNITT



LAGEPLAN